


한남고속선 서평교 - 토아노반 - 27(48.250~48.260km, L=10m)

48K250

48K26C

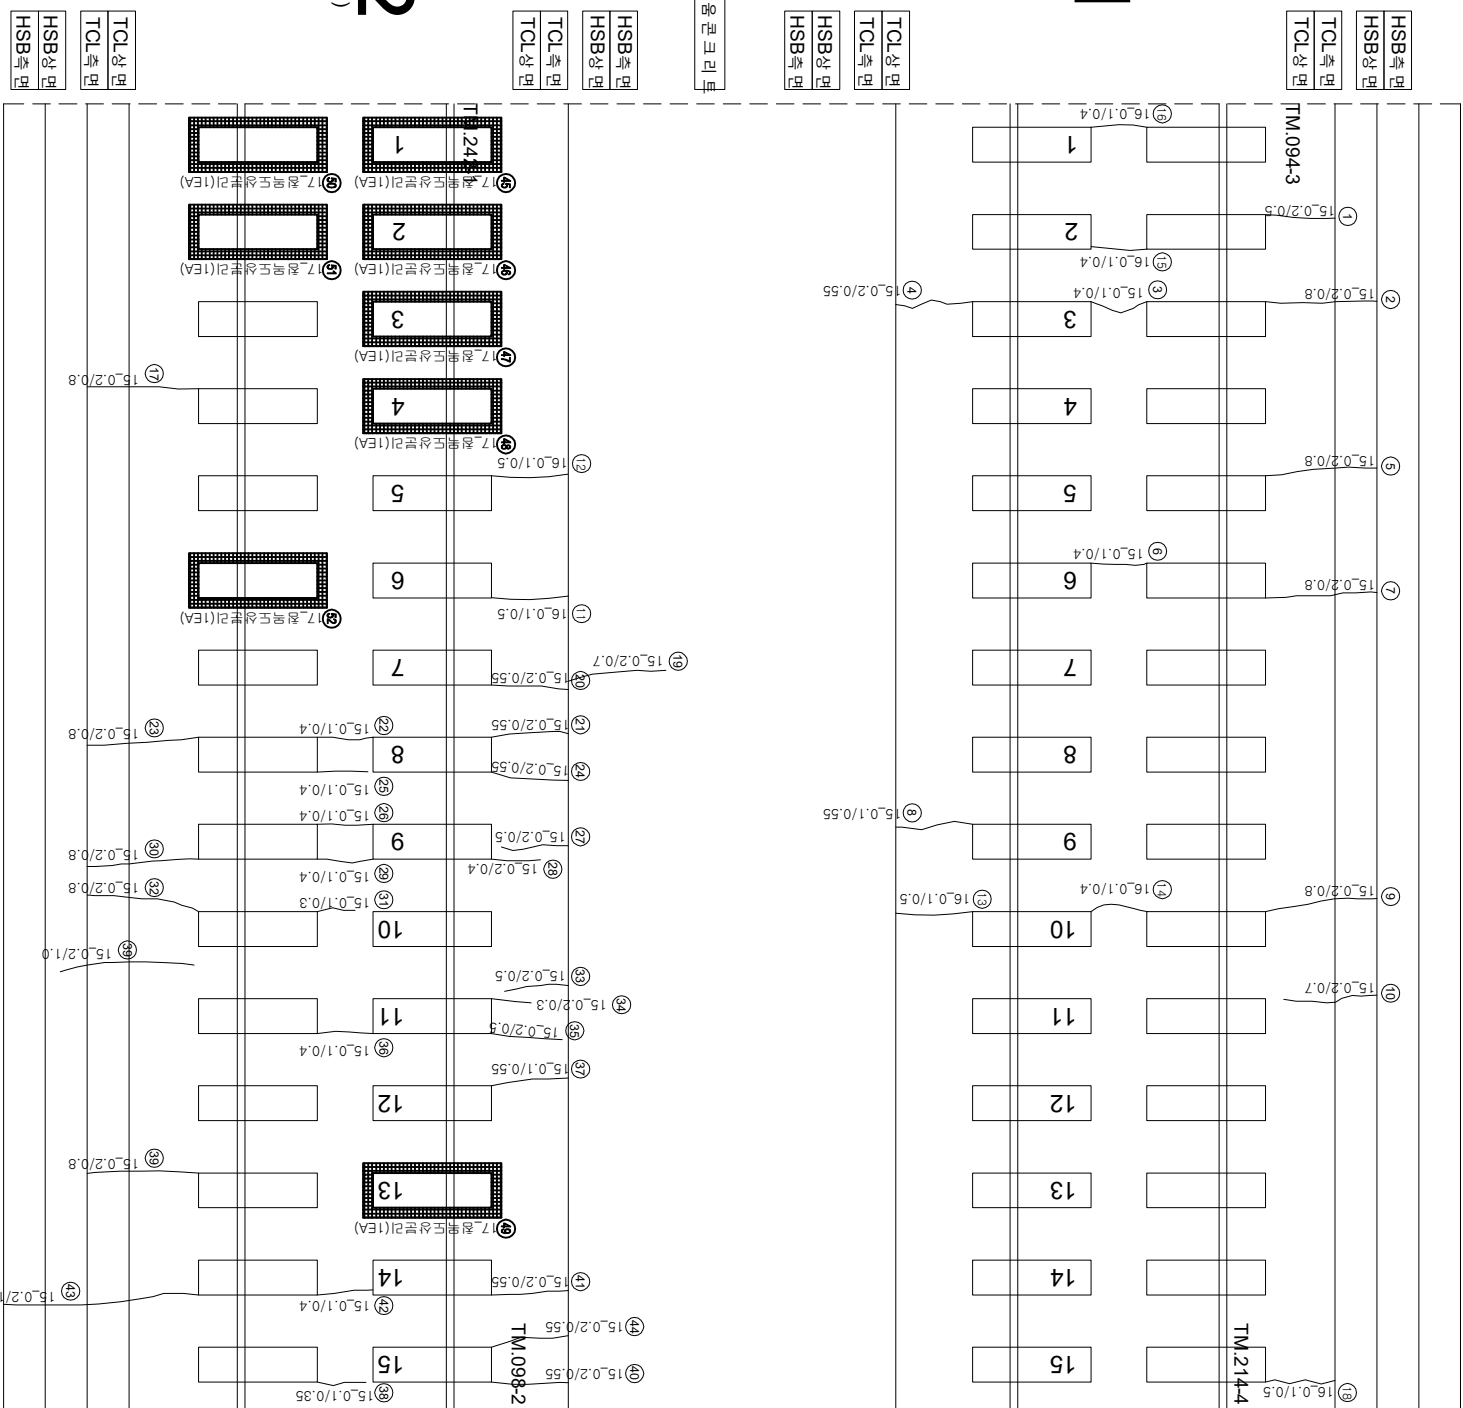

연번	순상	폭	연장	비고	연번	순상	폭	연장	비고
1	균열	0.2	0.5	m	56				
2	균열	0.2	0.8	m	57				
3	균열	0.1	0.4	m	58				
4	균열	0.2	0.55	m	59				
5	균열	0.2	0.8	m	60				
6	균열	0.1	0.4	m	61				
7	균열	0.2	0.8	m	62				
8	균열	0.1	0.55	m	63				
9	균열	0.2	0.8	m	64				
10	균열	0.2	0.7	m	65				
11	균열	0.1	0.5	m	66				
12	균열	0.1	0.5	m	67				
13	균열	0.1	0.5	m	68				
14	균열	0.1	0.4	m	69				
15	균열	0.1	0.4	m	70				
16	균열	0.1	0.4	m	71				
17	균열	0.1	0.4	m	72				
18	균열	0.1	0.5	m	73				
19	균열	0.2	0.7	m	74				
20	균열	0.2	0.55	m	75				
21	균열	0.2	0.55	m	76				
22	균열	0.1	0.4	m	77				
23	균열	0.2	0.89	m	78				
24	균열	0.2	0.55	m	79				
25	균열	0.1	0.4	m	80				
26	균열	0.1	0.4	m	81				
27	균열	0.2	0.5	m	82				
28	균열	0.2	0.4	m	83				
29	균열	0.1	0.4	m	84				
30	균열	0.2	0.8	m	85				
31	균열	0.1	0.3	m	86				
32	균열	0.2	0.8	m	87				
33	균열	0.2	0.5	m	88				
34	균열	0.2	0.3	m	89				
35	균열	0.2	0.5	m	90				
36	균열	0.1	0.4	m	91				
37	균열	0.1	0.55	m	92				
38	균열	0.1	0.35	m	93				
39	균열	0.2	1.0	m	94				
40	균열	0.2	0.55	m	95				
41	균열	0.2	0.8	m	96				
42	균열	0.1	0.4	m	97				
43	균열	0.2	1.5	m	98				
44	균열	0.2	0.55	m	99				
45	침목도상분리		1.0	ea	신규	100			
46	침목도상분리		1.0	ea	신규	101			
47	침목도상분리		1.0	ea	신규	102			
48	침목도상분리		1.0	ea	신규	103			
49	침목도상분리		1.0	ea	신규	104			
50	침목도상분리		1.0	ea	신규	105			
51	침목도상분리		1.0	ea	신규	106			
52	침목도상분리		1.0	ea	신규	107			
53					108				
54					109				
55					110				

[illegible]