


하남고속선 서편교 - 토랑노반 - 28(48.260~48.270km, L=10m)

48K260

48K270

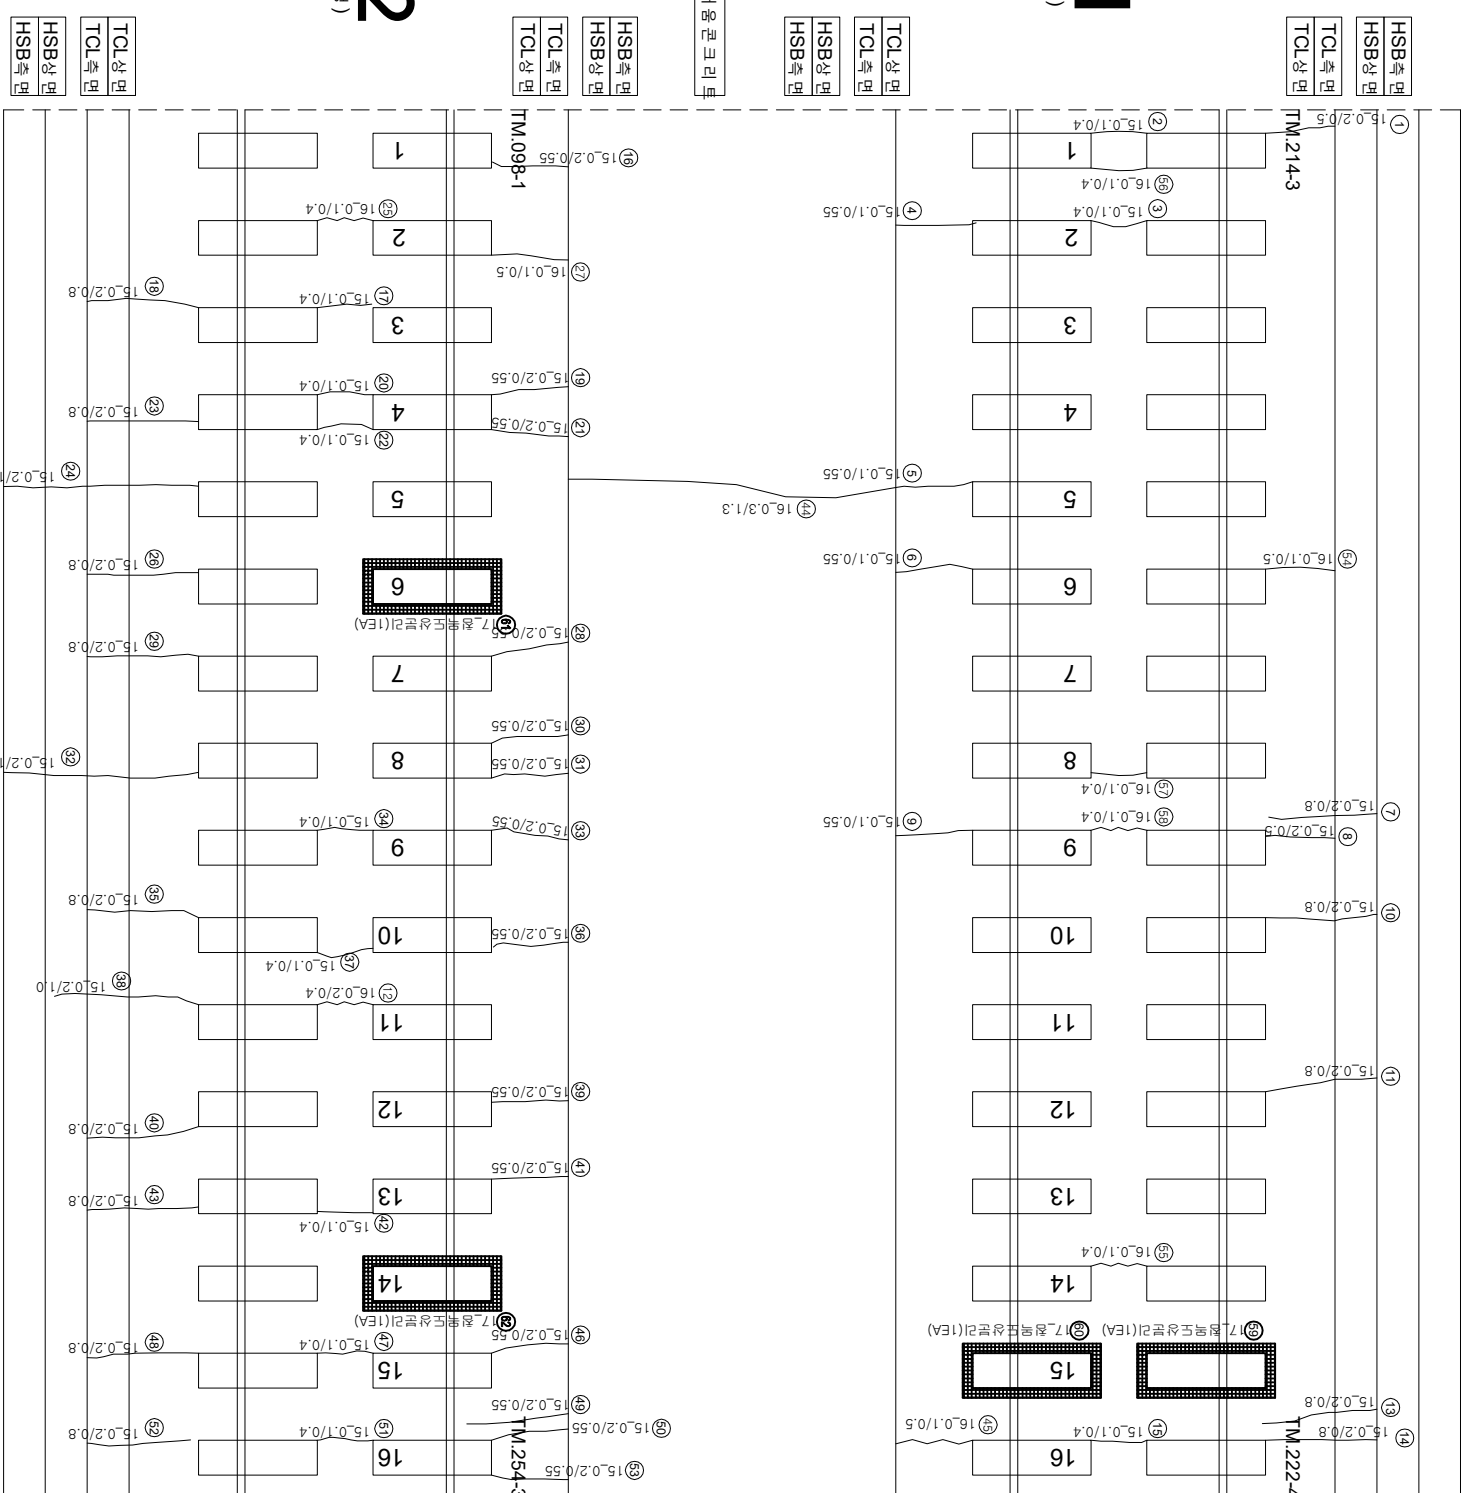

연번	순상	폭	연장	비고	연번	순상	폭	연장	비고
1	균열	0.2 mm	0.5 m		56	균열	0.1 mm	0.4 m	
2	균열	0.1 mm	0.4 m		57	균열	0.1 mm	0.4 m	
3	균열	0.1 mm	0.4 m		58	균열	0.1 mm	0.4 m	
4	균열	0.1 mm	0.55 m		59	점목도상분리		1.0 ea	신규
5	균열	0.1 mm	0.55 m		60	점목도상분리		1.0 ea	신규
6	균열	0.1 mm	0.55 m		61	점목도상분리		1.0 ea	신규
7	균열	0.2 mm	0.8 m		62	점목도상분리		1.0 ea	신규
8	균열	0.2 mm	0.5 m		63				
9	균열	0.1 mm	0.55 m		64				
10	균열	0.2 mm	0.8 m		65				
11	균열	0.2 mm	0.8 m		66				
12	균열	0.2 mm	0.4 m		67				
13	균열	0.2 mm	0.8 m		68				
14	균열	0.2 mm	0.8 m		69				
15	균열	0.1 mm	0.4 m		70				
16	균열	0.2 mm	0.55 m		71				
17	균열	0.1 mm	0.4 m		72				
18	균열	0.2 mm	0.8 m		73				
19	균열	0.2 mm	0.55 m		74				
20	균열	0.1 mm	0.4 m		75				
21	균열	0.2 mm	0.55 m		76				
22	균열	0.1 mm	0.4 m		77				
23	균열	0.2 mm	0.8 m		78				
24	균열	0.2 mm	1.5 m		79				
25	균열	0.1 mm	0.4 m		80				
26	균열	0.2 mm	0.8 m		81				
27	균열	0.1 mm	0.5 m		82				
28	균열	0.2 mm	0.55 m		83				
29	균열	0.2 mm	0.8 m		84				
30	균열	0.2 mm	0.55 m		85				
31	균열	0.2 mm	0.55 m		86				
32	균열	0.2 mm	1.5 m		87				
33	균열	0.2 mm	0.55 m		88				
34	균열	0.1 mm	0.4 m		89				
35	균열	0.2 mm	0.8 m		90				
36	균열	0.2 mm	0.55 m		91				
37	균열	0.1 mm	0.4 m		92				
38	균열	0.2 mm	1.0 m		93				
39	균열	0.2 mm	0.55 m		94				
40	균열	0.2 mm	0.8 m		95				
41	균열	0.2 mm	0.55 m		96				
42	균열	0.1 mm	0.4 m		97				
43	균열	0.2 mm	0.8 m		98				
44	균열	0.3 mm	1.3 m		99				
45	균열	0.1 mm	0.5 m		100				
46	균열	0.2 mm	0.55 m		101				
47	균열	0.1 mm	0.4 m		102				
48	균열	0.2 mm	0.8 m		103				
49	균열	0.2 mm	0.55 m		104				
50	균열	0.2 mm	0.55 m		105				
51	균열	0.1 mm	0.4 m		106				
52	균열	0.2 mm	0.8 m		107				
53	균열	0.2 mm	0.55 m		108				
54	균열	0.1 mm	0.5 m		109				
55	균열	0.1 mm	0.4 m		110				

시	행	사	명	여	명	사	이 복 영		관	영														
							과	장			장	장												
KORAIL	한국철도공사	KOREA RAILROAD	2017년도	호남고속선	오송-광주승정간	편도	이 복 영	김 경 기	원 석 기	영														
											호남고속선	오송-광주승정간	편도	이 복 영	김 경 기	원 석 기	영							
																		호남고속선	오송-광주승정간	편도	이 복 영	김 경 기	원 석 기	영