
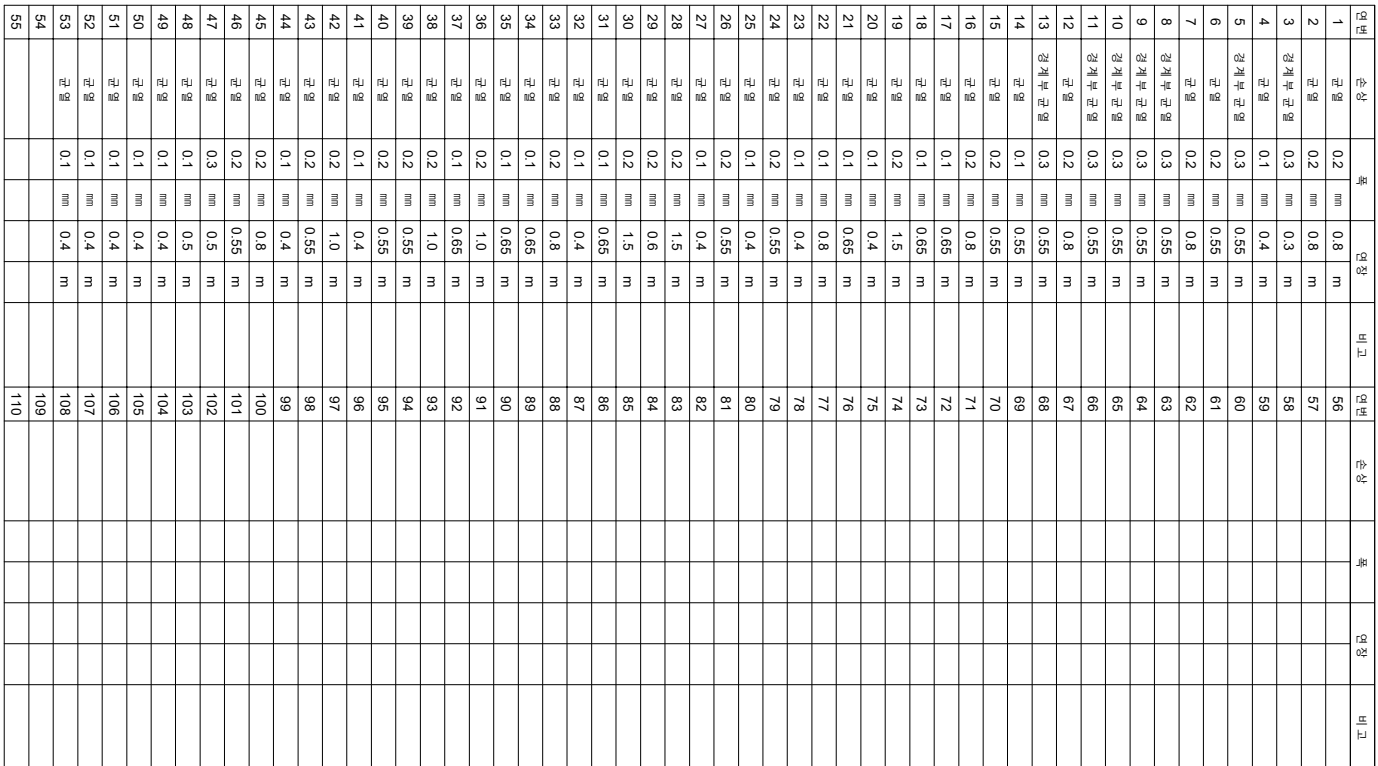


한남고속선 서평교 - 토아노반 - 39(48.370~48.380km, L=10m)

48K370

48K380

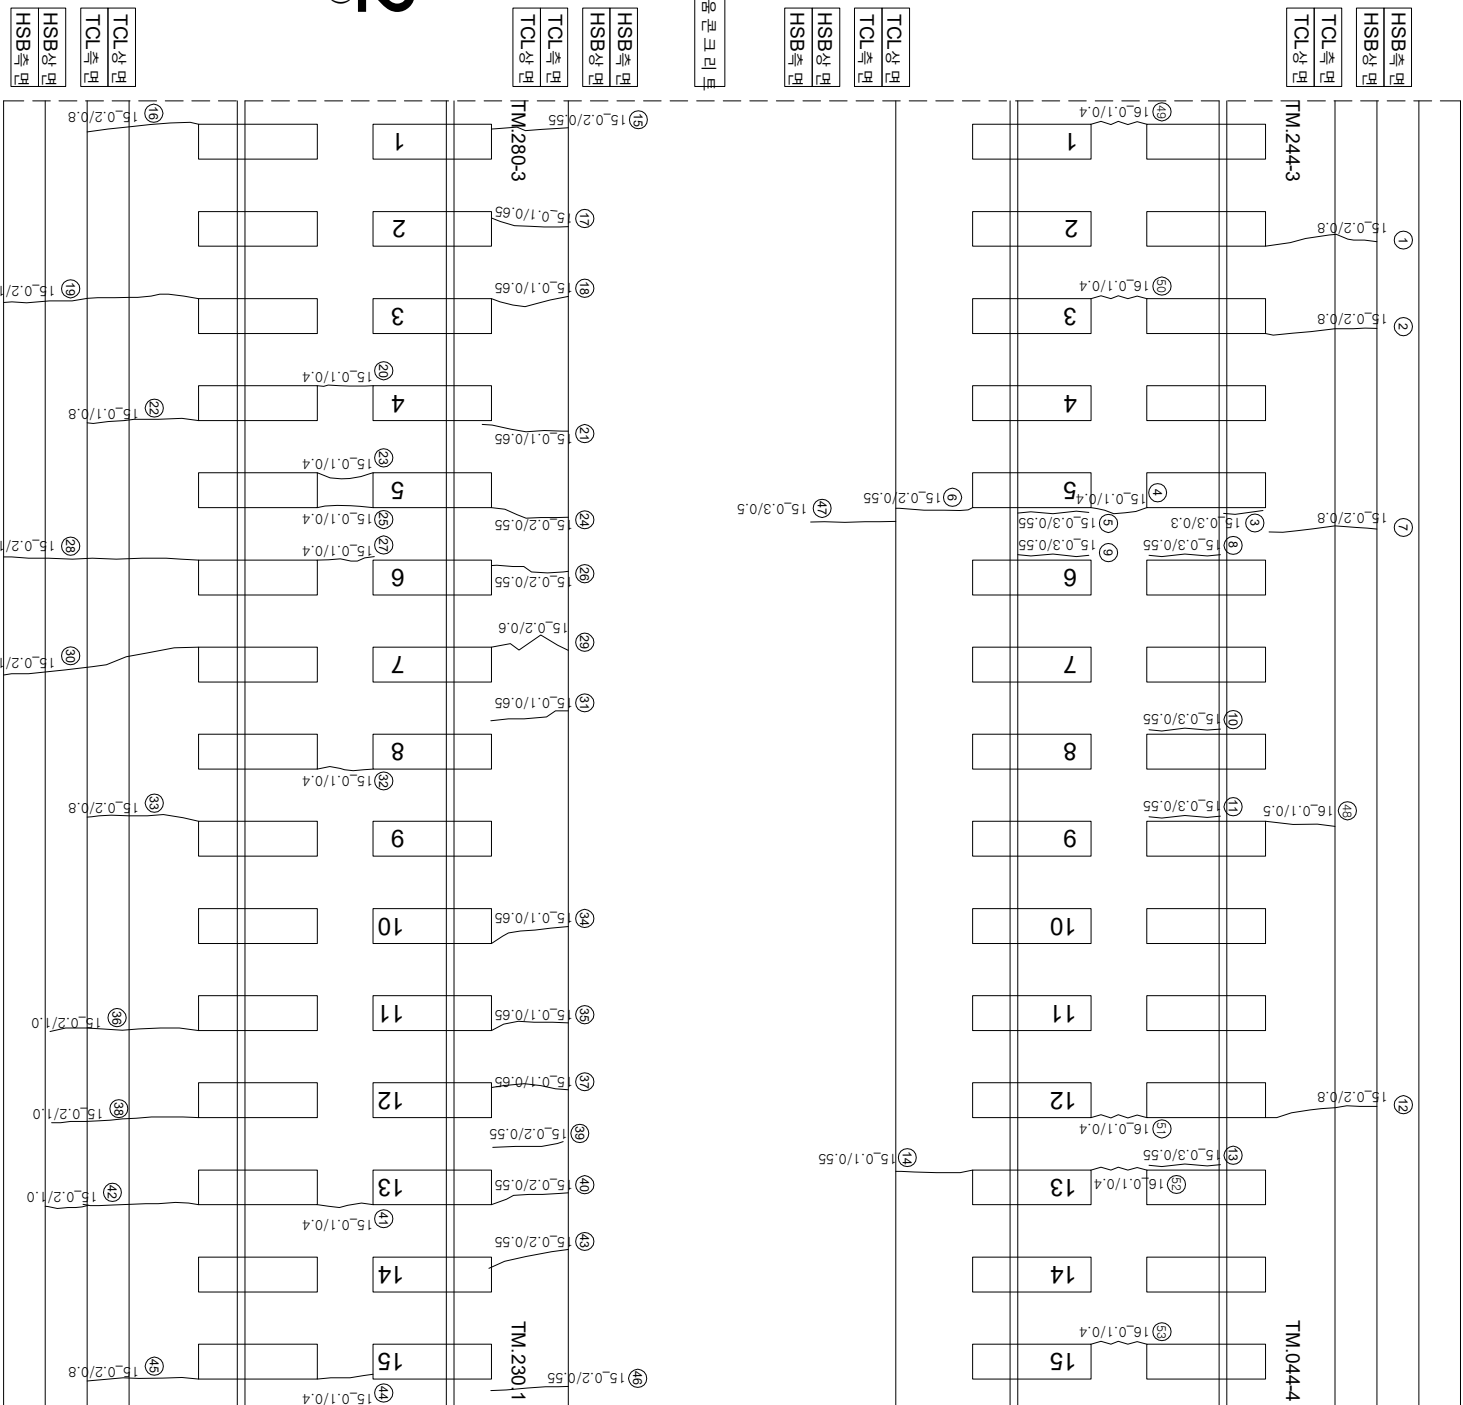

시	행 사	영 역	영 역	영 역	사	과		장	아	지	구 분								
						제	인					본	영						
KORAIL KOREA RAILROAD	한국철도공사	2017년도 호남고속선 오송-광주승정간 콘크리트케도 점검용역	(주) 한국구조물안전연구원 (주) 한국국토안전연구원 (재) 한국건설품질연구원	이 복 영	김 완 강 김 경 기 문 윤 석	0220	0.3mm이하 : 흑색) 0.3mm초과 0.5mm이하 : 황색) 0.5mm초과 1.0mm미만 : 적색)	한목도상판리	차료분리	차로노출	누수, 음압부								
												0620	0.5mm초과 1.0mm미만 : 적색)	박리, 박락, 파손	누수, 음압부				
																1020	1.0mm이상 : 분홍색)	백태	노후