


호남고속선 서편교_토공노반_46(48.440~48.450km, L=10m)

48K440

48K450

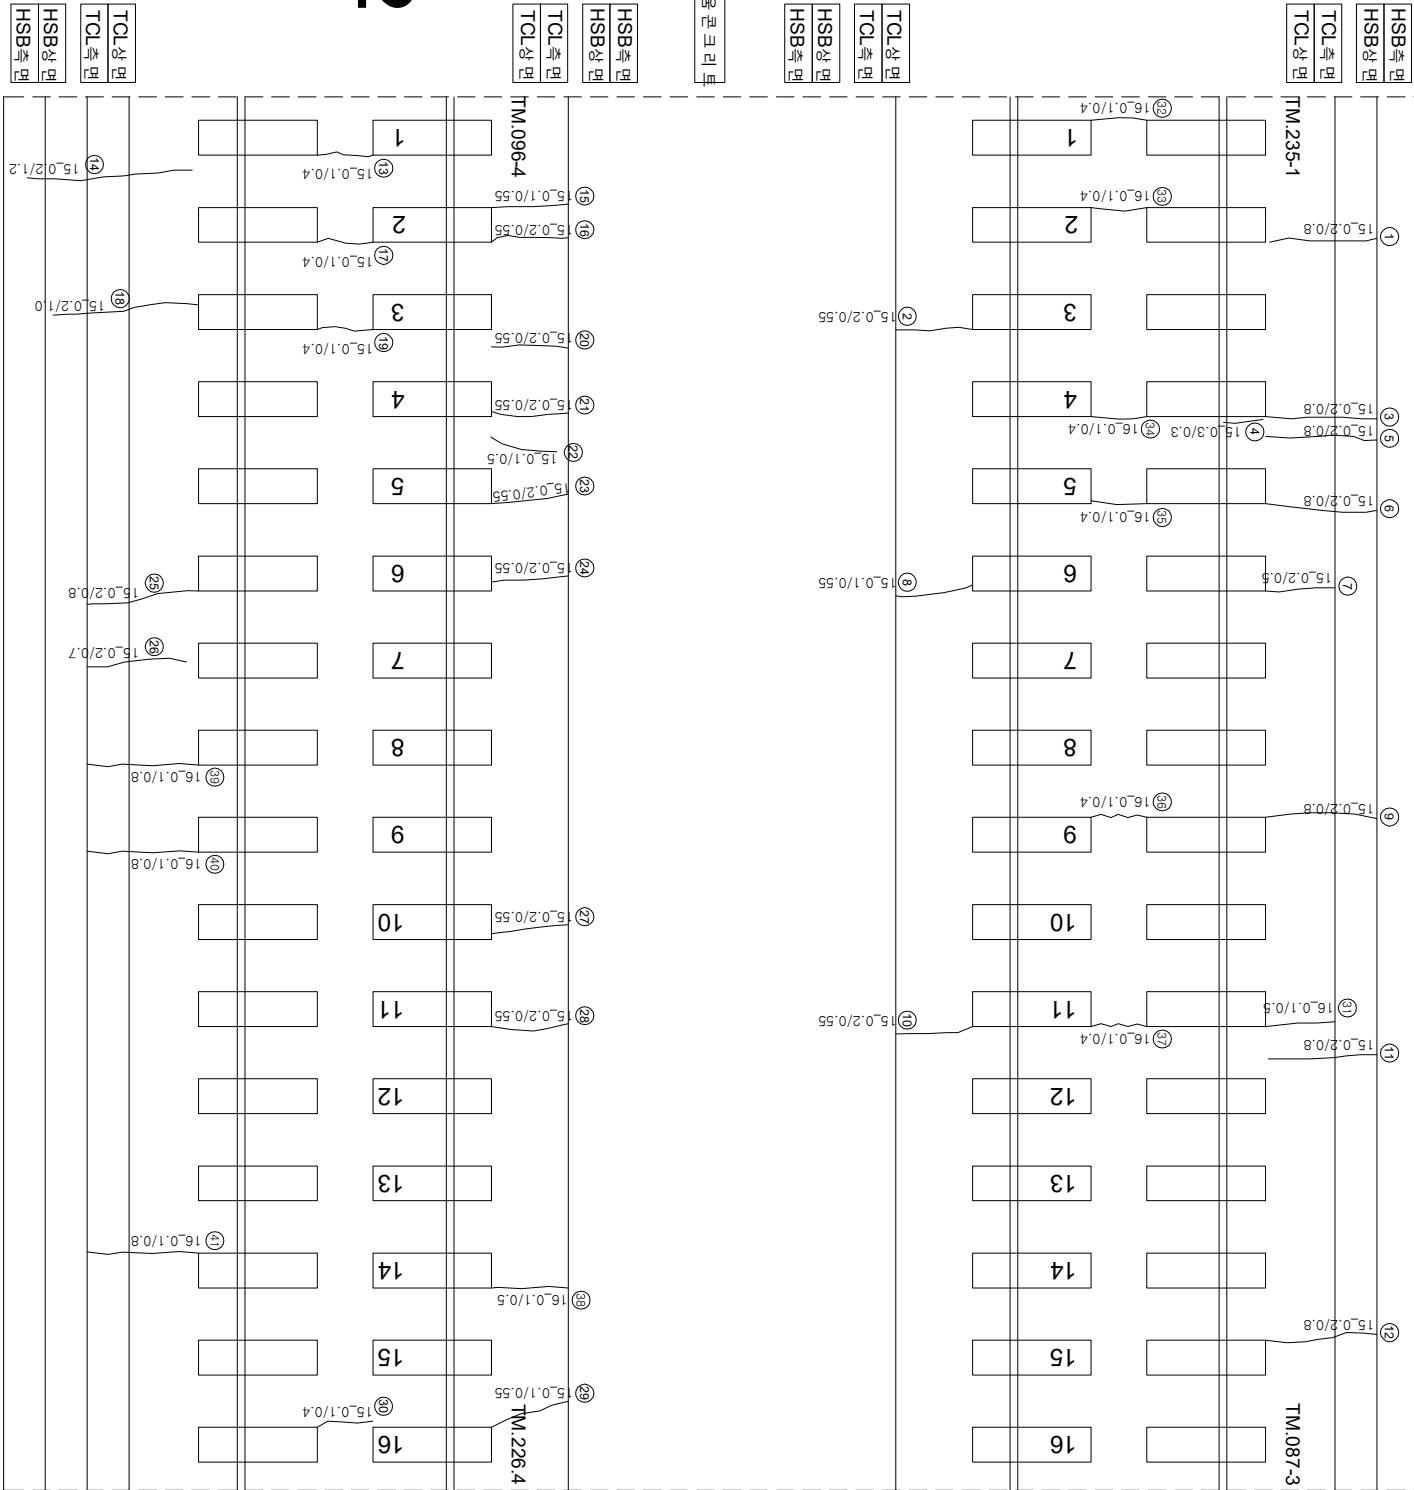

연번	순상	폭	연장	비고	연번	순상	폭	연장	비고
1	균열 0.2	mm 0.8	m		56				
2	균열 0.2	mm 0.55	m		57				
3	균열 0.2	mm 0.8	m		58				
4	균열 0.3	mm 0.3	m		59				
5	균열 0.2	mm 0.8	m		60				
6	균열 0.2	mm 0.8	m		61				
7	균열 0.2	mm 0.5	m		62				
8	균열 0.1	mm 0.55	m		63				
9	균열 0.2	mm 0.8	m		64				
10	균열 0.2	mm 0.55	m		65				
11	균열 0.2	mm 0.8	m		66				
12	균열 0.2	mm 0.8	m		67				
13	균열 0.1	mm 0.4	m		68				
14	균열 0.2	mm 1.2	m		69				
15	균열 0.1	mm 0.55	m		70				
16	균열 0.2	mm 0.55	m		71				
17	균열 0.1	mm 0.4	m		72				
18	균열 0.2	mm 1.0	m		73				
19	균열 0.1	mm 0.4	m		74				
20	균열 0.2	mm 0.55	m		75				
21	균열 0.2	mm 0.55	m		76				
22	균열 0.1	mm 0.5	m		77				
23	균열 0.2	mm 0.55	m		78				
24	균열 0.2	mm 0.55	m		79				
25	균열 0.2	mm 0.8	m		80				
26	균열 0.2	mm 0.7	m		81				
27	균열 0.2	mm 0.55	m		82				
28	균열 0.2	mm 0.55	m		83				
29	균열 0.1	mm 0.55	m		84				
30	균열 0.1	mm 0.4	m		85				
31	균열 0.1	mm 0.5	m		86				
32	균열 0.1	mm 0.4	m		87				
33	균열 0.1	mm 0.4	m		88				
34	균열 0.1	mm 0.4	m		89				
35	균열 0.1	mm 0.4	m		90				
36	균열 0.1	mm 0.4	m		91				
37	균열 0.1	mm 0.4	m		92				
38	균열 0.1	mm 0.5	m		93				
39	균열 0.1	mm 0.8	m		94				
40	균열 0.1	mm 0.8	m		95				
41	균열 0.1	mm 0.8	m		96				
42					97				
43					98				
44					99				
45					100				
46					101				
47					102				
48					103				
49					104				
50					105				
51					106				
52					107				
53					108				
54					109				
55					110				

시	행	사	물	역	명	물	역	사	관		관	시	행	사
									관	역				
한국철도공사														
2017년도 호남고속선 오송-광주송정간 콘크리트케도 정검용역														
KORAIL														
KOREA RAILROAD														
(주)한국구조물안전연구원														
(주)한국도로안전연구원														
(재)한국건설품질연구원														
이 박 영														
간 원 강														
김 경 기														
윤 석 기														
구														
0220 (0.3m이하 : 흙석)														
0420 (0.3m초과 0.5m이하 : 황석)														
0620 (0.5m초과 1.0m이하 : 적석)														
1020 (1.0m이상 : 분출석)														
점목도상본리														
양상														
바리,바리,파손														
백태														
차로본리														
철근도출														
부수,슬래브														
시공이음본리,종본리														