


호남고속선 서편교 - 토광노반 - 51(48.490~48.497km, L=7m)

48K490

48K497

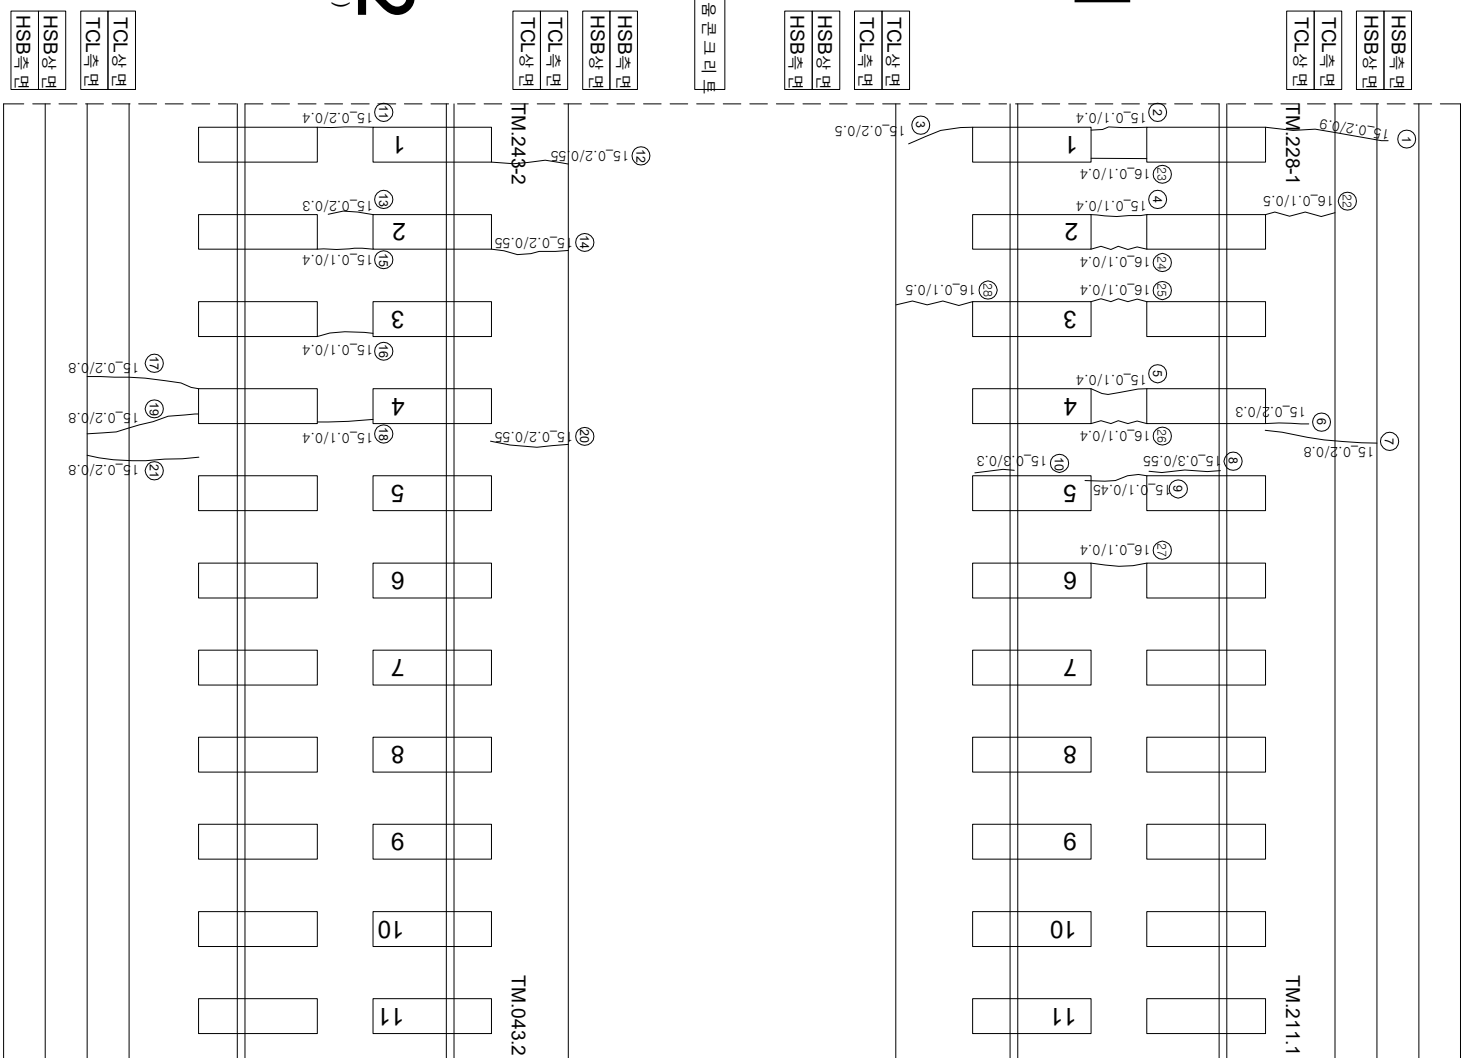

| 연번 | 순상     | 폭      | 연장     | 비고 | 연번  | 순상 | 폭 | 연장 | 비고 |
|----|--------|--------|--------|----|-----|----|---|----|----|
| 1  | 균열     | 0.2 mm | 0.9 m  |    | 56  |    |   |    |    |
| 2  | 균열     | 0.1 mm | 0.4 m  |    | 57  |    |   |    |    |
| 3  | 균열     | 0.2 mm | 0.5 m  |    | 58  |    |   |    |    |
| 4  | 균열     | 0.1 mm | 0.4 m  |    | 59  |    |   |    |    |
| 5  | 균열     | 0.1 mm | 0.4 m  |    | 60  |    |   |    |    |
| 6  | 균열     | 0.2 mm | 0.3 m  |    | 61  |    |   |    |    |
| 7  | 균열     | 0.2 mm | 0.8 m  |    | 62  |    |   |    |    |
| 8  | 정격부 균열 | 0.3 mm | 0.55 m |    | 63  |    |   |    |    |
| 9  | 균열     | 0.1 mm | 0.45 m |    | 64  |    |   |    |    |
| 10 | 정격부 균열 | 0.3 mm | 0.3 m  |    | 65  |    |   |    |    |
| 11 | 균열     | 0.2 mm | 0.4 m  |    | 66  |    |   |    |    |
| 12 | 균열     | 0.2 mm | 0.55 m |    | 67  |    |   |    |    |
| 13 | 균열     | 0.2 mm | 0.3 m  |    | 68  |    |   |    |    |
| 14 | 균열     | 0.2 mm | 0.55 m |    | 69  |    |   |    |    |
| 15 | 균열     | 0.1 mm | 0.4 m  |    | 70  |    |   |    |    |
| 16 | 균열     | 0.1 mm | 0.4 m  |    | 71  |    |   |    |    |
| 17 | 균열     | 0.2 mm | 0.8 m  |    | 72  |    |   |    |    |
| 18 | 균열     | 0.1 mm | 0.4 m  |    | 73  |    |   |    |    |
| 19 | 균열     | 0.2 mm | 0.8 m  |    | 74  |    |   |    |    |
| 20 | 균열     | 0.2 mm | 0.55 m |    | 75  |    |   |    |    |
| 21 | 균열     | 0.2 mm | 0.8 m  |    | 76  |    |   |    |    |
| 22 | 균열     | 0.1 mm | 0.5 m  |    | 77  |    |   |    |    |
| 23 | 균열     | 0.1 mm | 0.4 m  |    | 78  |    |   |    |    |
| 24 | 균열     | 0.1 mm | 0.4 m  |    | 79  |    |   |    |    |
| 25 | 균열     | 0.1 mm | 0.4 m  |    | 80  |    |   |    |    |
| 26 | 균열     | 0.1 mm | 0.4 m  |    | 81  |    |   |    |    |
| 27 | 균열     | 0.1 mm | 0.4 m  |    | 82  |    |   |    |    |
| 28 | 균열     | 0.1 mm | 0.5 m  |    | 83  |    |   |    |    |
| 29 |        |        |        |    | 84  |    |   |    |    |
| 30 |        |        |        |    | 85  |    |   |    |    |
| 31 |        |        |        |    | 86  |    |   |    |    |
| 32 |        |        |        |    | 87  |    |   |    |    |
| 33 |        |        |        |    | 88  |    |   |    |    |
| 34 |        |        |        |    | 89  |    |   |    |    |
| 35 |        |        |        |    | 90  |    |   |    |    |
| 36 |        |        |        |    | 91  |    |   |    |    |
| 37 |        |        |        |    | 92  |    |   |    |    |
| 38 |        |        |        |    | 93  |    |   |    |    |
| 39 |        |        |        |    | 94  |    |   |    |    |
| 40 |        |        |        |    | 95  |    |   |    |    |
| 41 |        |        |        |    | 96  |    |   |    |    |
| 42 |        |        |        |    | 97  |    |   |    |    |
| 43 |        |        |        |    | 98  |    |   |    |    |
| 44 |        |        |        |    | 99  |    |   |    |    |
| 45 |        |        |        |    | 100 |    |   |    |    |
| 46 |        |        |        |    | 101 |    |   |    |    |
| 47 |        |        |        |    | 102 |    |   |    |    |
| 48 |        |        |        |    | 103 |    |   |    |    |
| 49 |        |        |        |    | 104 |    |   |    |    |
| 50 |        |        |        |    | 105 |    |   |    |    |
| 51 |        |        |        |    | 106 |    |   |    |    |
| 52 |        |        |        |    | 107 |    |   |    |    |
| 53 |        |        |        |    | 108 |    |   |    |    |
| 54 |        |        |        |    | 109 |    |   |    |    |
| 55 |        |        |        |    | 110 |    |   |    |    |

|   |   |   |   |   |   |   |   |   |   |   |   |   |   |   |
|---|---|---|---|---|---|---|---|---|---|---|---|---|---|---|
| 시   | 행 | 사 | 용 | 역 | 명 | 용 | 역 | 사 | 과 | 업 | 장 | 의 | 지 | 단 |
|   |   |   |   |   |   |   |   |   | 과 | 업 | 장 | 의 | 지 |   |
| <div>  <div> <div>한국철도공사</div> <div>KOREA RAILROAD</div> </div> </div> |   |   |   |   |   |   |   |   |   |   |   |   |   |   |
| <div> <div>2017년도 호남고속선 오송 광주승강간 콘크리트케도 점검용역</div> <div> <div>(주) 한국구조물안전연구원</div> <div>(주)한국도로안전연구원</div> <div>(제)한국건설품질연구원</div> </div> </div>        |   |   |   |   |   |   |   |   |   |   |   |   |   |   |
|   |   |   |   |   |   |   |   |   | 이 |   | 명 |   |   |   |
|   |   |   |   |   |   |   |   |   | 김 |   | 강 |   |   |   |
|   |   |   |   |   |   |   |   |   | 안 |   | 석 |   | 기 |   |
|   |   |   |   |   |   |   |   |   | 영 |   | 영 |   |   |   |
| <div> <div>〰〰〰 (0.3mm이하 : 흑색)</div> <div>〰〰〰 (0.3mm초과 0.5mm이하 : 청색)</div> <div>〰〰〰 (0.5mm초과 1.0mm미만 : 적색)</div> <div>〰〰〰 (1.0mm이상 : 분홍색)</div> </div>   |   |   |   |   |   |   |   |   |   |   |   |   |   |   |
| <div> <div>영문도상본리</div> <div>영상</div> <div>바리,바리,파손</div> <div>백태</div> </div>                                                                          |   |   |   |   |   |   |   |   |   |   |   |   |   |   |
| <div> <div>재료본리</div> <div>철근노출</div> <div>누수습윤부</div> <div>시공이음본리,충본리</div> </div>                                                                     |   |   |   |   |   |   |   |   |   |   |   |   |   |   |