


한남고속선 서편코-토랑노반-7(48.050~48.060km, L=10m)

48K050

48K060

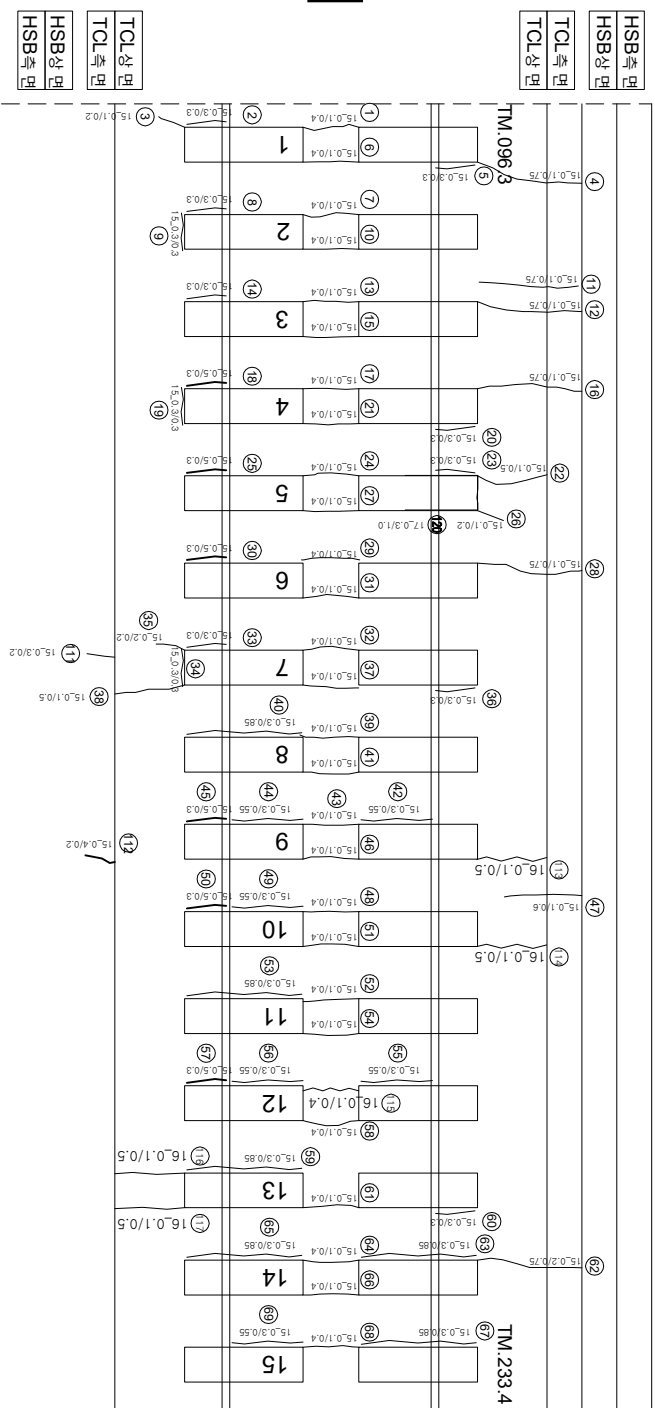


채움콘크리트

HSB	HSB
상	상
대	대

TCL 集团	TCL 产业
--------	--------

T2

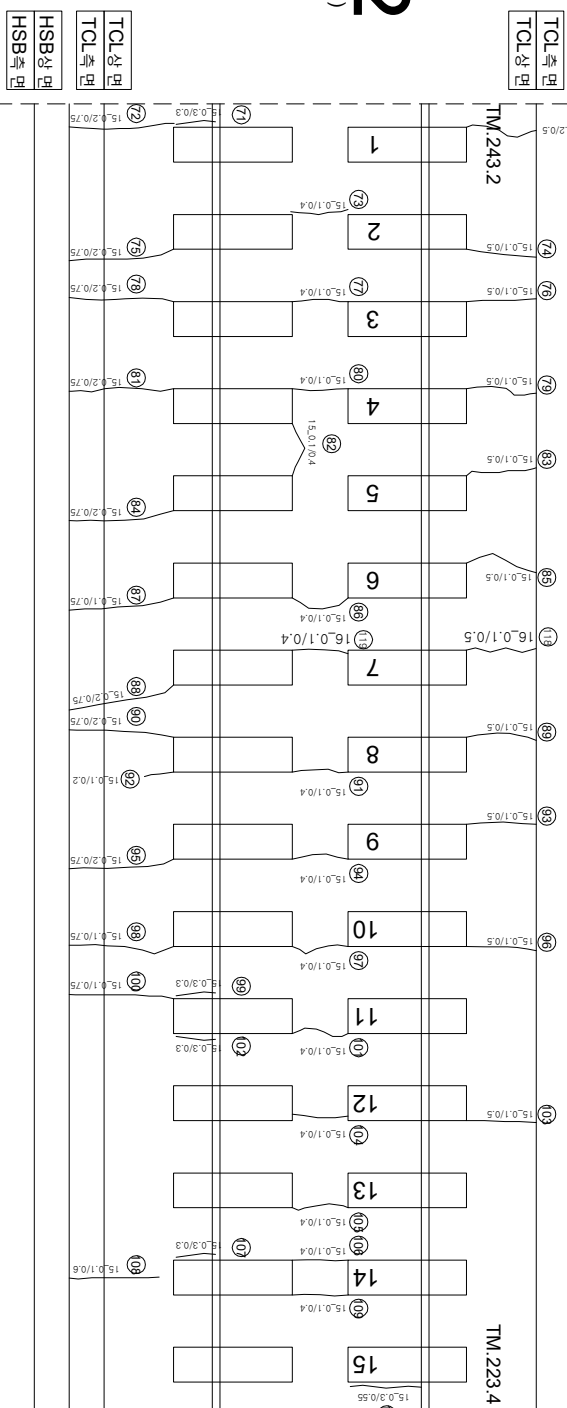

연번	손상	폭	연장	비고	연번	손상	폭	연장	비고		
1	균열	mm	0.4	m	61	균열	0.1	0.4	m		
2	경계부 균열	0.3	mm	0.3	m	62	균열	0.2	0.75	m	
3	균열	0.1	mm	0.2	m	63	경계부 균열	0.3	mm	0.85	m
4	균열	0.1	mm	0.75	m	64	균열	0.1	mm	0.4	m
5	경계부 균열	0.3	mm	0.3	m	65	경계부 균열	0.3	mm	0.85	m
6	균열	0.1	mm	0.4	m	66	균열	0.1	mm	0.4	m
7	균열	0.1	mm	0.4	m	67	경계부 균열	0.3	mm	0.85	m
8	경계부 균열	0.3	mm	0.3	m	68	경계부 균열	0.3	mm	0.55	m
9	경계부 균열	0.3	mm	0.3	m	69	균열	0.1	mm	0.4	m
10	균열	0.1	mm	0.4	m	70	균열	0.2	mm	0.5	m
11	균열	0.1	mm	0.75	m	71	경계부 균열	0.3	mm	0.3	m
12	균열	0.1	mm	0.75	m	72	균열	0.2	mm	0.75	m
13	균열	0.1	mm	0.4	m	73	균열	0.1	mm	0.4	m
14	경계부 균열	0.3	mm	0.3	m	74	균열	0.1	mm	0.5	m
15	균열	0.1	mm	0.4	m	75	균열	0.2	mm	0.75	m
16	균열	0.1	mm	0.75	m	76	균열	0.1	mm	0.5	m
17	균열	0.1	mm	0.4	m	77	균열	0.1	mm	0.4	m
18	경계부 균열	0.5	mm	0.3	m	78	균열	0.2	mm	0.75	m
19	경계부 균열	0.3	mm	0.3	m	79	균열	0.1	mm	0.5	m
20	경계부 균열	0.3	mm	0.3	m	80	균열	0.1	mm	0.4	m
21	균열	0.1	mm	0.4	m	81	균열	0.2	mm	0.75	m
22	균열	0.1	mm	0.5	m	82	균열	0.1	mm	0.4	m
23	경계부 균열	0.3	mm	0.3	m	83	균열	0.1	mm	0.5	m
24	균열	0.1	mm	0.4	m	84	균열	0.2	mm	0.75	m
25	경계부 균열	0.5	mm	0.3	m	85	균열	0.1	mm	0.5	m
26	균열	0.1	mm	0.2	m	86	균열	0.1	mm	0.4	m
27	균열	0.1	mm	0.4	m	87	균열	0.1	mm	0.75	m
28	균열	0.1	mm	0.75	m	88	균열	0.2	mm	0.75	m
29	균열	0.1	mm	0.4	m	89	균열	0.1	mm	0.5	m
30	경계부 균열	0.5	mm	0.3	m	90	균열	0.2	mm	0.75	m
31	균열	0.1	mm	0.4	m	91	균열	0.1	mm	0.4	m
32	균열	0.1	mm	0.4	m	92	균열	0.1	mm	0.2	m
33	경계부 균열	0.3	mm	0.3	m	93	균열	0.1	mm	0.5	m
34	경계부 균열	0.3	mm	0.3	m	94	균열	0.1	mm	0.4	m
35	균열	0.2	mm	0.2	m	95	균열	0.2	mm	0.75	m
36	경계부 균열	0.3	mm	0.3	m	96	균열	0.1	mm	0.5	m
37	균열	0.1	mm	0.4	m	97	균열	0.1	mm	0.4	m
38	균열	0.1	mm	0.5	m	98	균열	0.1	mm	0.75	m
39	균열	0.1	mm	0.4	m	99	경계부 균열	0.3	mm	0.3	m
40	경계부 균열	0.3	mm	0.85	m	100	균열	0.1	mm	0.75	m
41	균열	0.1	mm	0.4	m	101	균열	0.1	mm	0.4	m
42	경계부 균열	0.3	mm	0.55	m	102	경계부 균열	0.3	mm	0.3	m
43	균열	0.1	mm	0.4	m	103	균열	0.1	mm	0.5	m
44	경계부 균열	0.3	mm	0.55	m	104	균열	0.1	mm	0.4	m
45	경계부 균열	0.5	mm	0.3	m	105	균열	0.1	mm	0.4	m
46	균열	0.1	mm	0.4	m	106	균열	0.1	mm	0.4	m
47	균열	0.1	mm	0.6	m	107	경계부 균열	0.3	mm	0.3	m
48	균열	0.1	mm	0.4	m	108	균열	0.1	mm	0.6	m
49	경계부 균열	0.3	mm	0.55	m	109	균열	0.1	mm	0.4	m
50	경계부 균열	0.5	mm	0.3	m	110	경계부 균열	0.3	mm	0.55	m
51	균열	0.1	mm	0.4	m	111	균열	0.3	mm	0.2	m
52	균열	0.1	mm	0.4	m	112	경계부 균열	0.4	mm	0.2	m
53	경계부 균열	0.3	mm	0.85	m	113	균열	0.1	mm	0.5	m
54	균열	0.1	mm	0.4	m	114	균열	0.1	mm	0.5	m
55	경계부 균열	0.3	mm	0.55	m	115	균열	0.1	mm	0.4	m
56	경계부 균열	0.3	mm	0.55	m	116	균열	0.1	mm	0.5	m
57	경계부 균열	0.5	mm	0.3	m	117	균열	0.1	mm	0.5	m
58	균열	0.1	mm	0.4	m	118	균열	0.1	mm	0.5	m
59	경계부 균열	0.3	mm	0.85	m	119	균열	0.1	mm	0.4	m
60	경계부 균열	0.3	mm	0.3	m	120	균열	0.3	mm	1.0	m
										신규	

시행사	영역명	용역사	이력영	구간	0.2220 (0.300이하 : 흑색) 0.4820 (0.300초과 0.500이하 : 황색) 0.6620 (0.500초과 1.000이하 : 적색) 1.0020 (1.000이상 : 분홍색) 한목도상분리 망상 바리·바라·바순 뱀태	재료분리 철근노출 누수수문부 시공이음분리, 혼분리
KORAIL 한국철도공사 KOREA RAILROAD		2017년도 한강고속선 오송-광주승강간 콘크리트케도 정검용역				