


호남고속선 장구표-13(48.579~48.586km, S3-2)

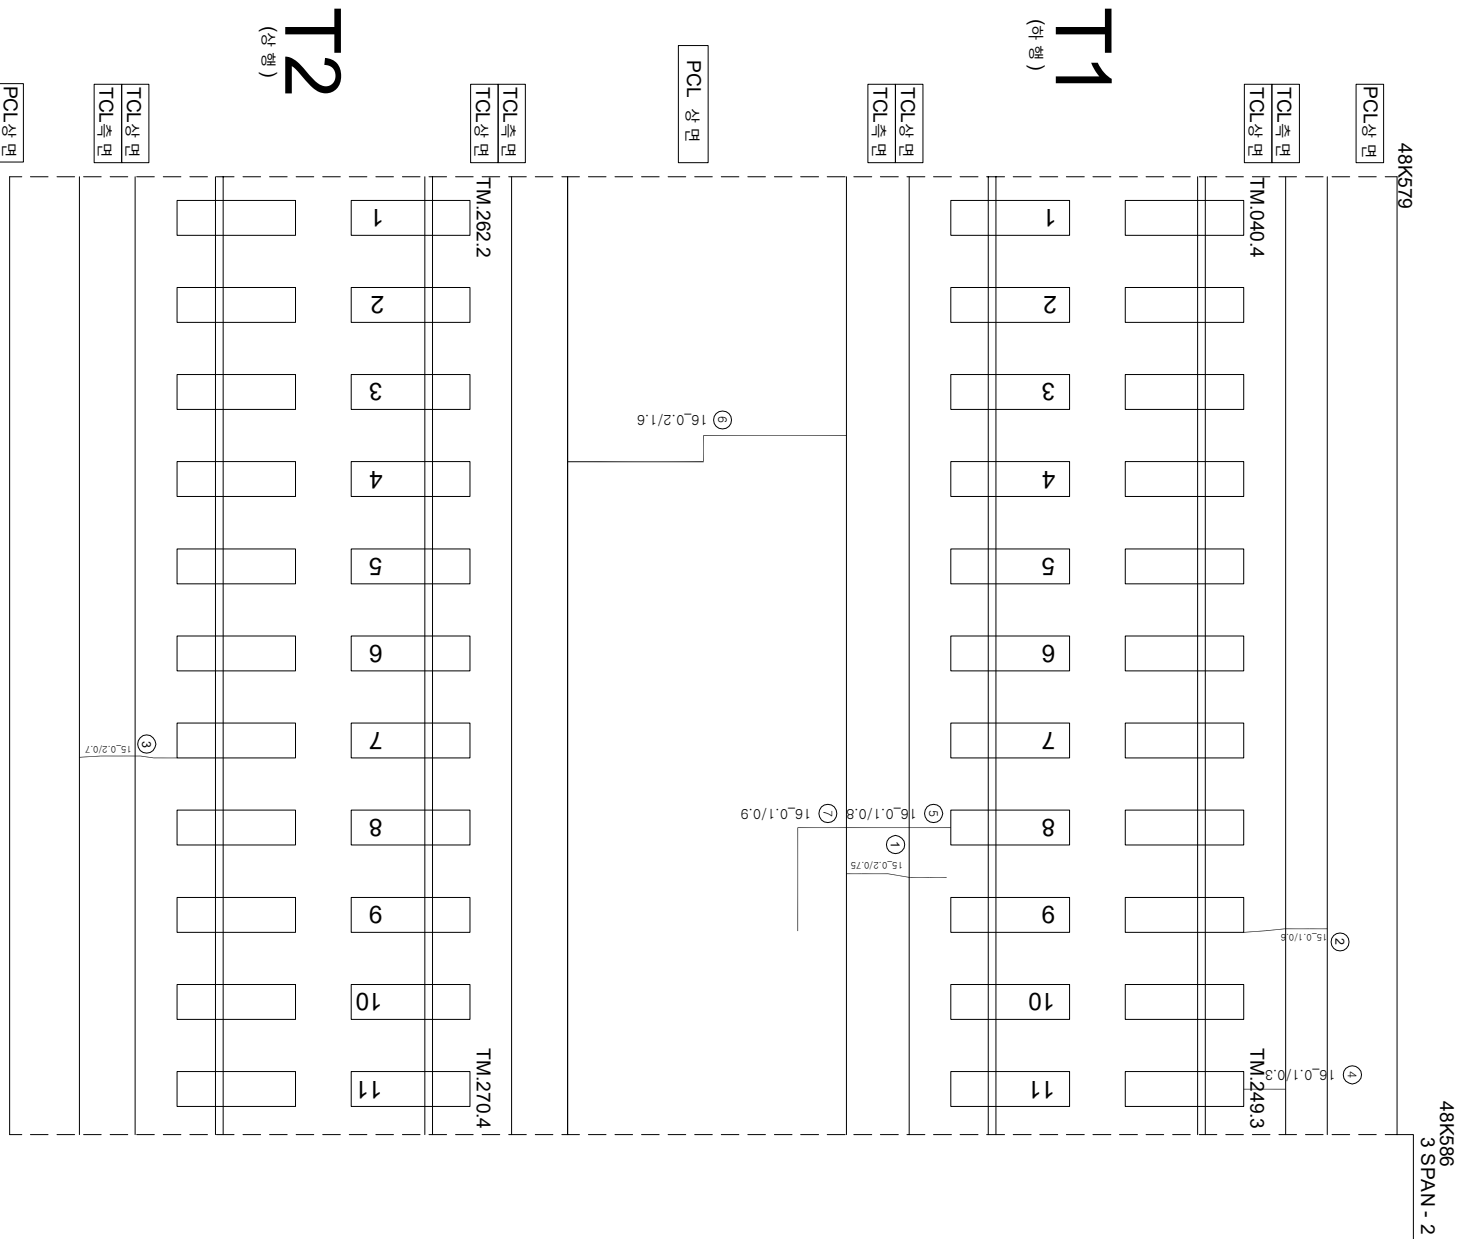

연번	순상	폭	연장	비고	연번	순상	폭	연장	비고
1	균열 0.2 mm	0.75 m			55				
2	균열 0.1 mm	0.6 m			56				
3	균열 0.2 mm	0.7 m			57				
4	균열 0.1 mm	0.3 m			58				
5	균열 0.1 mm	0.8 m			59				
6	균열 0.2 mm	1.6 m			60				
7	균열 0.1 mm	0.9 m			61				
8					62				
9					63				
10					64				
54					108				

시행	공사명	영역	목적
KORAIL KOREA RAILROAD	한국철도공사	2017년도 호남고속선 오송-광주순정간 콘크리트계도 점검용역	(주) 한국구조물안전연구원 (주) 한국국토안전연구원 (재) 한국건설품질연구원
	이 부 영	간 용 김 김 경 기 문 선 기	구분
		과업책임자	관리 책임자
		관	현
		0.2% (0.3mm 이하 : 황색)	한옥도시상판리
		0.4~0.6% (0.3mm 초과 0.5mm 이하 : 청색)	망 상
		0.8~1.0% (0.5mm 초과 1.0mm 이하 : 적색)	바 리 , 반 람 , 파 손
		1.0% 이상 (1.0mm 이상 : 분홍색)	변 태
		0.0%	지료본리
		0.0%	철근노출
		0.0%	누수·습윤부
		0.0%	시공미흡반리, 총반리