


호남고속선 장구교_14(48.586~48.593m, S3-3)

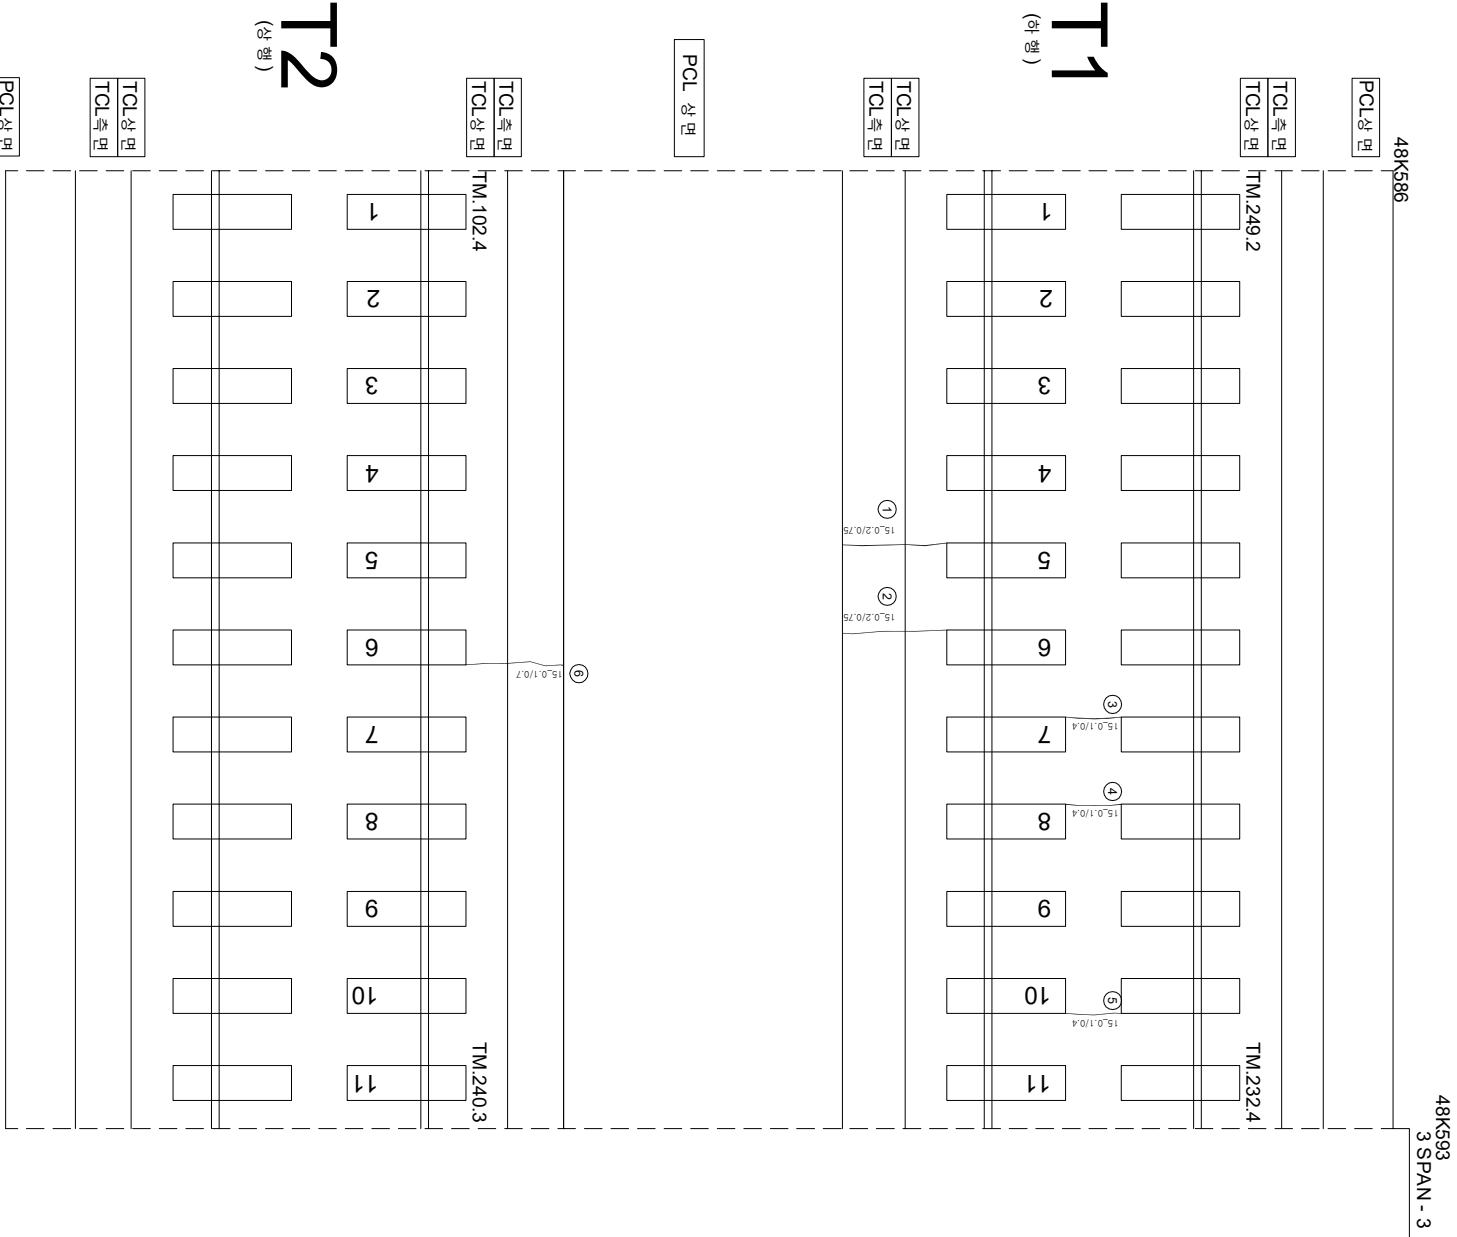

면번	손상	폭	면장	비고	면번	손상	폭	면장	비고
1	균열	0.2 mm	0.75 m		55				
2	균열	0.2 mm	0.75 m		56				
3	균열	0.1 mm	0.4 m		57				
4	균열	0.1 mm	0.4 m		58				
5	균열	0.1 mm	0.4 m		59				
6	균열	0.1 mm	0.7 m		60				
7					61				
8					62				
9					63				
54					108				

시	행	사	공	역	명	공	역	사	과	업	책	임	지	참	보	아	별	표	임	지	관	연	계	속	도	상	분	리	장	분	리	제	요	분	리																														
한국철도공사						2017년도 호남고속선 오송~광주송정간 콘크리트계도 점검용역						(주)한국구조물안전연구원 (주)한국도로안전연구원 (제)한국건설품질연구원						이복영						김윤강						김경기						윤석기						연						0.22.0 (0.3mm이하 : 황색) 0.42.0 (0.3mm초과 0.5mm이하 : 청색) 0.62.0 (0.5mm초과 1.0mm이하 : 적색) 1.02.0 (1.0mm이상 : 분홍색)						침묵도상분리 망상 박리,박락,표손 백태						철근노출 누수,습윤부 시공이음분리,층분리					
	
KORAIL KOREA RAILROAD	