


한남고속선 구간 표-18(48.614~48.621km, S4-2)

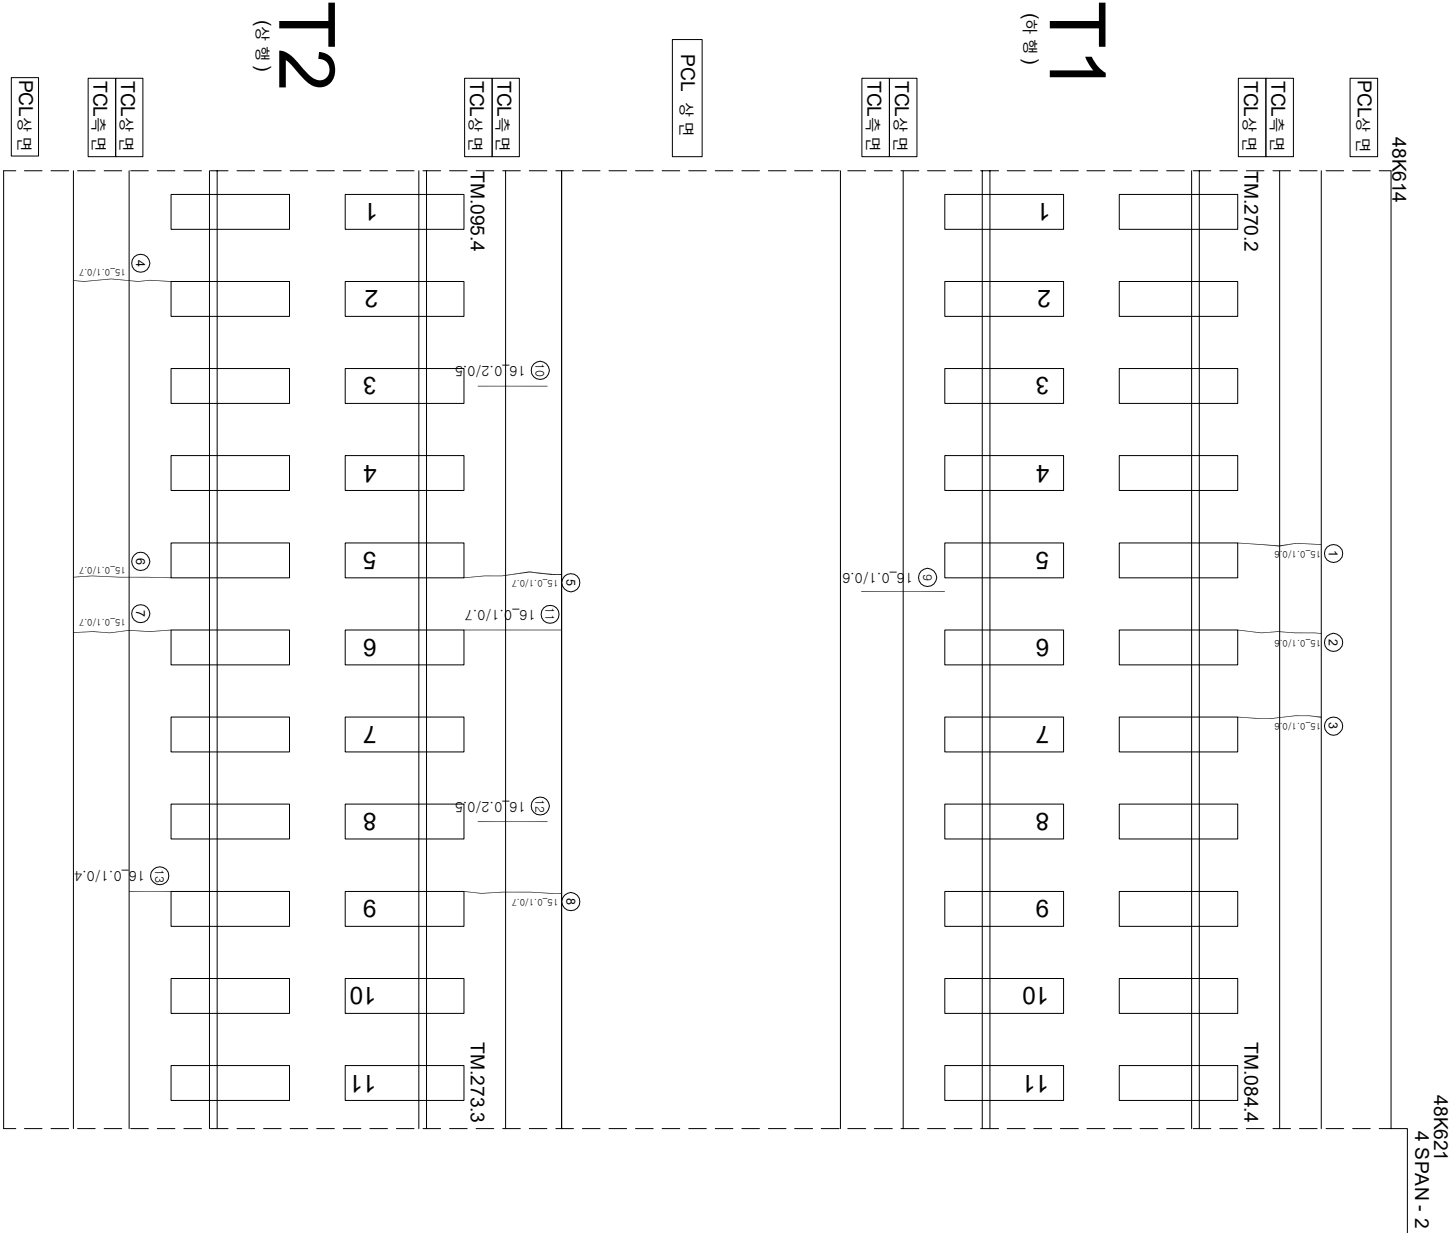

연번	순상	폭	연장	비고	연번	순상	폭	연장	비고
1	균열	0.1 mm	0.6 m		55				
2	균열	0.1 mm	0.6 m		56				
3	균열	0.1 mm	0.6 m		57				
4	균열	0.1 mm	0.7 m		58				
5	균열	0.1 mm	0.7 m		59				
6	균열	0.1 mm	0.7 m		60				
7	균열	0.1 mm	0.7 m		61				
8	균열	0.1 mm	0.7 m		62				
9	균열	0.1 mm	0.6 m		63				
10	균열	0.2 mm	0.5 m		64				
11	균열	0.1 mm	0.7 m		65				
12	균열	0.2 mm	0.5 m		66				
13	균열	0.1 mm	0.4 m		67				
14					68				
15					69				
16					70				
54					108				

[illegible]