


화남고속선 장구교-20(48.628~48.635km, S4-4)

48K628

48K635

4 SPAN - 4

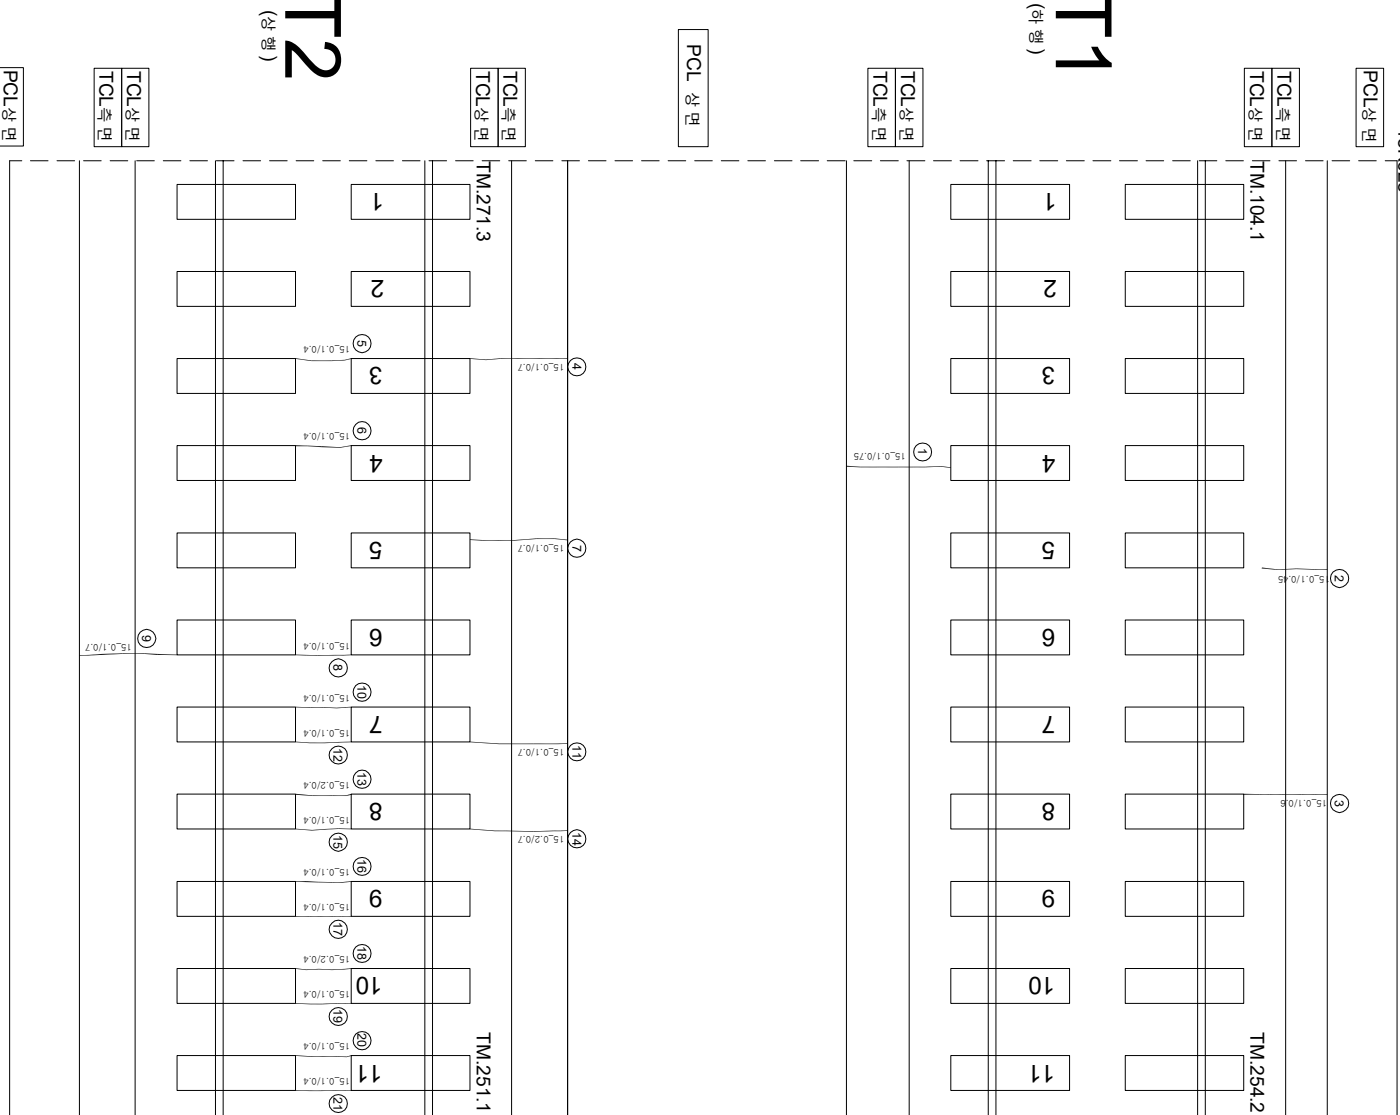

연번	순상	폭	연장	비고	연번	순상	폭	연장	비고
1	균열	0.1 mm	0.75 m		55				
2	균열	0.1 mm	0.45 m		56				
3	균열	0.1 mm	0.6 m		57				
4	균열	0.1 mm	0.7 m		58				
5	균열	0.1 mm	0.4 m		59				
6	균열	0.1 mm	0.4 m		60				
7	균열	0.1 mm	0.7 m		61				
8	균열	0.1 mm	0.4 m		62				
9	균열	0.1 mm	0.7 m		63				
10	균열	0.1 mm	0.4 m		64				
11	균열	0.1 mm	0.7 m		65				
12	균열	0.1 mm	0.4 m		66				
13	균열	0.2 mm	0.4 m		67				
14	균열	0.2 mm	0.7 m		68				
15	균열	0.1 mm	0.4 m		69				
16	균열	0.1 mm	0.4 m		70				
17	균열	0.1 mm	0.4 m		71				
18	균열	0.2 mm	0.4 m		72				
19	균열	0.1 mm	0.4 m		73				
20	균열	0.1 mm	0.4 m		74				
21	균열	0.1 mm	0.4 m		75				
22					76				
23					77				
24					78				
54					108				

시 행 사	영 영 영	영 영 영	영 영 영	사 사 사	구 간		구 간	구 간	구 간	구 간	구 간			
					개 업 선 임 지	완 전 선 임 지								
KORAIL 한국철도공사 KOREA RAILROAD	2017년도	호남고속선	오송-광주중정간	콘크리트케도	점검용역	(주) 한국구조물안전연구원 (주) 한국도로안전연구원 (재) 한국건설품질연구원	이북영	간영경 김경기 윤석기	구간	0.22% (0.3mm이하 : 황색)	점목도상판리		차로판리	
										0.42% (0.3mm초과 0.5mm이하 : 적색)	망상		철근노출	
										0.62% (0.5mm초과 1.0mm이하 : 적색)	바리,바락,파손		누수,습윤부	
										1.02% (1.0mm이상 : 분홍색)	변태		사공(이음판리,종판리)	