


호남고속선 장구교-30(48.698~48.705km, S6-4)

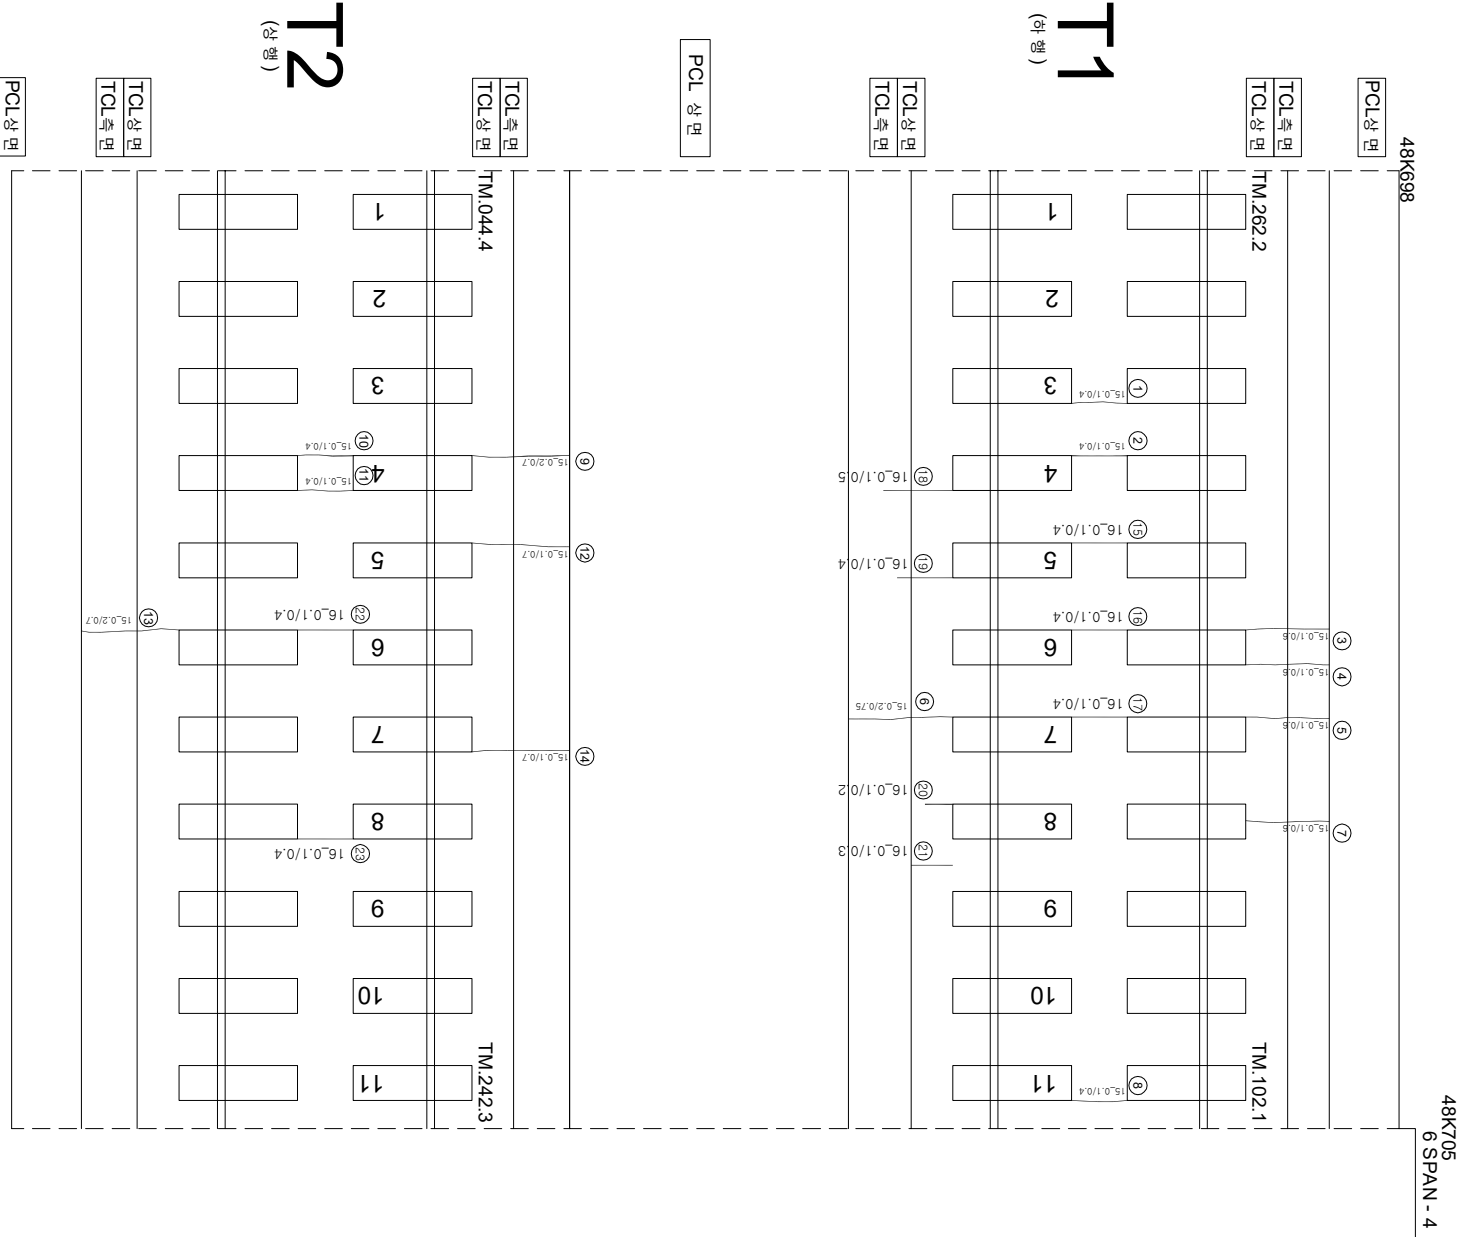

연번	순상	폭	연장	비고	연번	순상	폭	연장	비고
1	군열 0.1	mm	0.4 m		55				
2	군열 0.1	mm	0.4 m		56				
3	군열 0.1	mm	0.6 m		57				
4	군열 0.1	mm	0.6 m		58				
5	군열 0.1	mm	0.6 m		59				
6	군열 0.2	mm	0.75 m		60				
7	군열 0.1	mm	0.6 m		61				
8	군열 0.1	mm	0.4 m		62				
9	군열 0.2	mm	0.7 m		63				
10	군열 0.1	mm	0.4 m		64				
11	군열 0.1	mm	0.4 m		65				
12	군열 0.1	mm	0.7 m		66				
13	군열 0.2	mm	0.7 m		67				
14	군열 0.1	mm	0.7 m		68				
15	군열 0.1	mm	0.4 m		69				
16	군열 0.1	mm	0.4 m		70				
17	군열 0.1	mm	0.4 m		71				
18	군열 0.1	mm	0.5 m		72				
19	군열 0.1	mm	0.4 m		73				
20	군열 0.1	mm	0.2 m		74				
21	군열 0.1	mm	0.3 m		75				
22	군열 0.1	mm	0.4 m		76				
23	군열 0.1	mm	0.4 m		77				
24					78				
25					79				
26					80				
54					108				

[illegible]