


호남고속선 장구교_4(48.516~48.523km, S1-3)

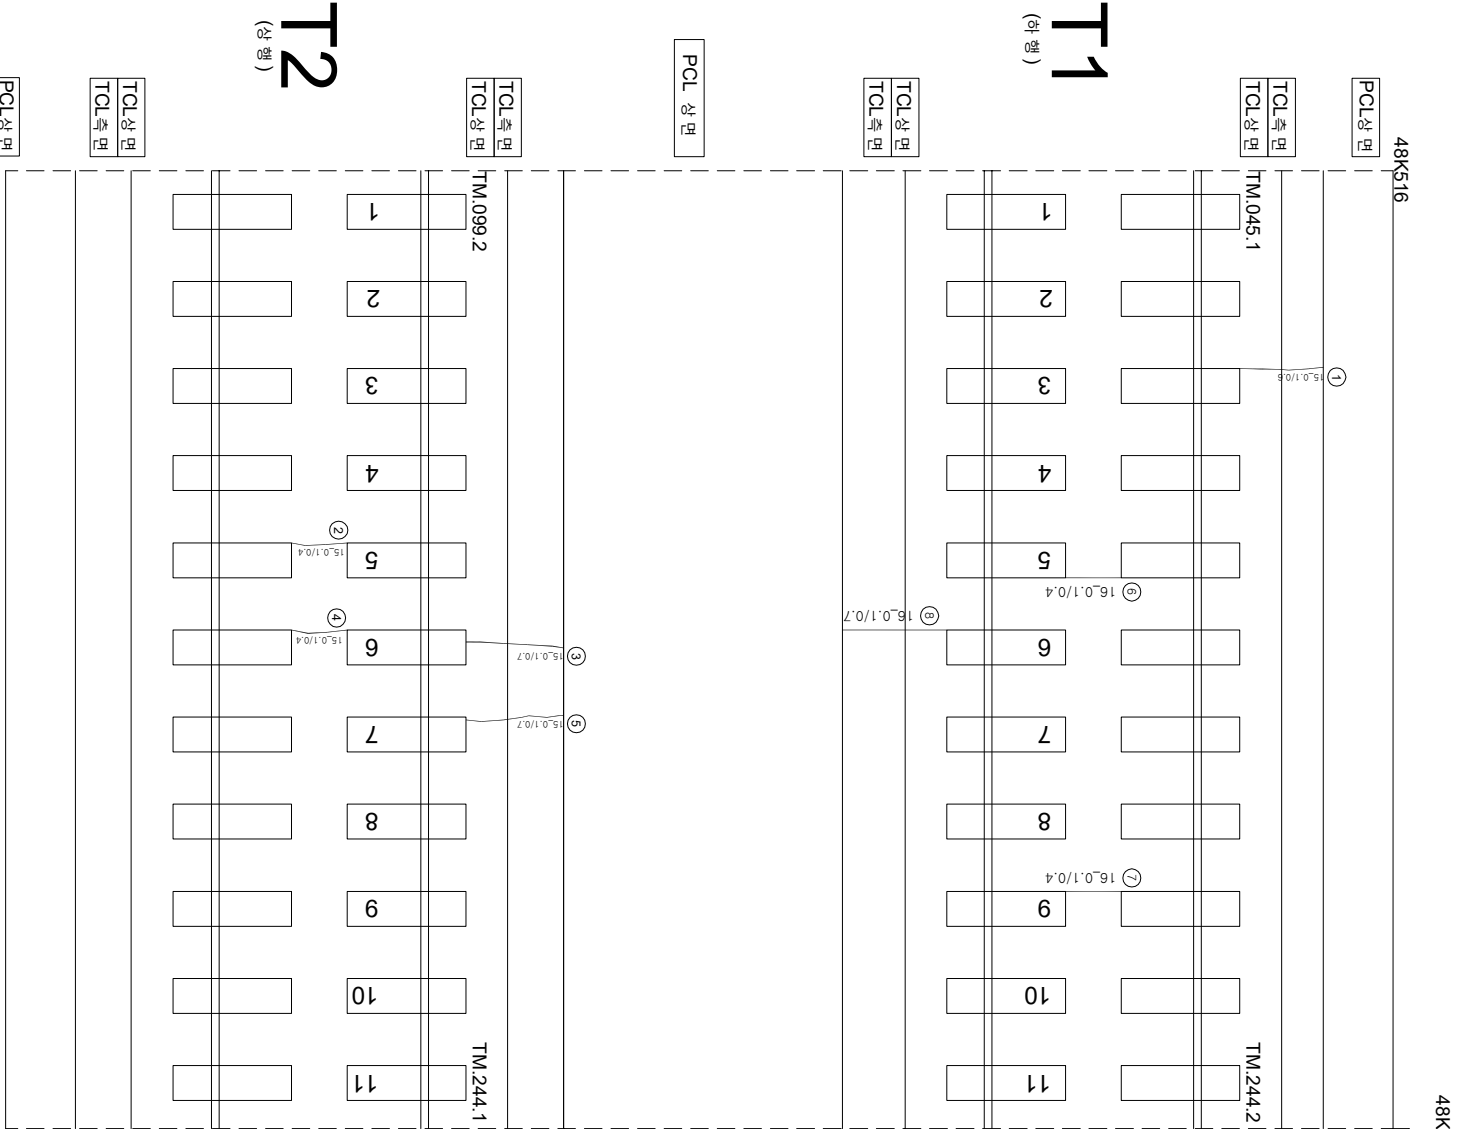

면번	손상	폭	면장	비고	면번	손상	폭	면장	비고
1	균열	0.1 mm	0.6 m		55				
2	균열	0.1 mm	0.4 m		56				
3	균열	0.1 mm	0.7 m		57				
4	균열	0.1 mm	0.4 m		58				
5	균열	0.1 mm	0.7 m		59				
6	균열	0.1 mm	0.4 m		60				
7	균열	0.1 mm	0.4 m		61				
8	균열	0.1 mm	0.7 m		62				
9					63				
10					64				
11					65				
54					108				

시	행	사	공	역	명	공	역	사	과	업	책	임	지	참	보	아	별	표	임	지	관	연	상	목	도	상	분	리	정	보	도	상	분	리	제	료	분	리	정	보	도	상	분	리
한국철도공사			2017년도 호남고속선 오송-광주송정간 콘크리트계도 점검용역			(주)한국구조물안전연구원 (주)한국도로안전연구원 (재)한국건설품질연구원			이복영			김윤강			김경기			윤석기			연			0.22.0 (0.5mm이하 : 흑색) 0.42.0 (0.5mm초과 0.5mm이하 : 청색) 0.62.0 (0.5mm초과 1.0mm이하 : 적색) 1.02.0 (1.0mm이상 : 분홍색)			상목도상분리 망상 박리, 박락, 파손 백태			0.52.3			시공이음분리, 층분리											

