


화남고속선 장구교-39(48.761~48.768km, S8-3)

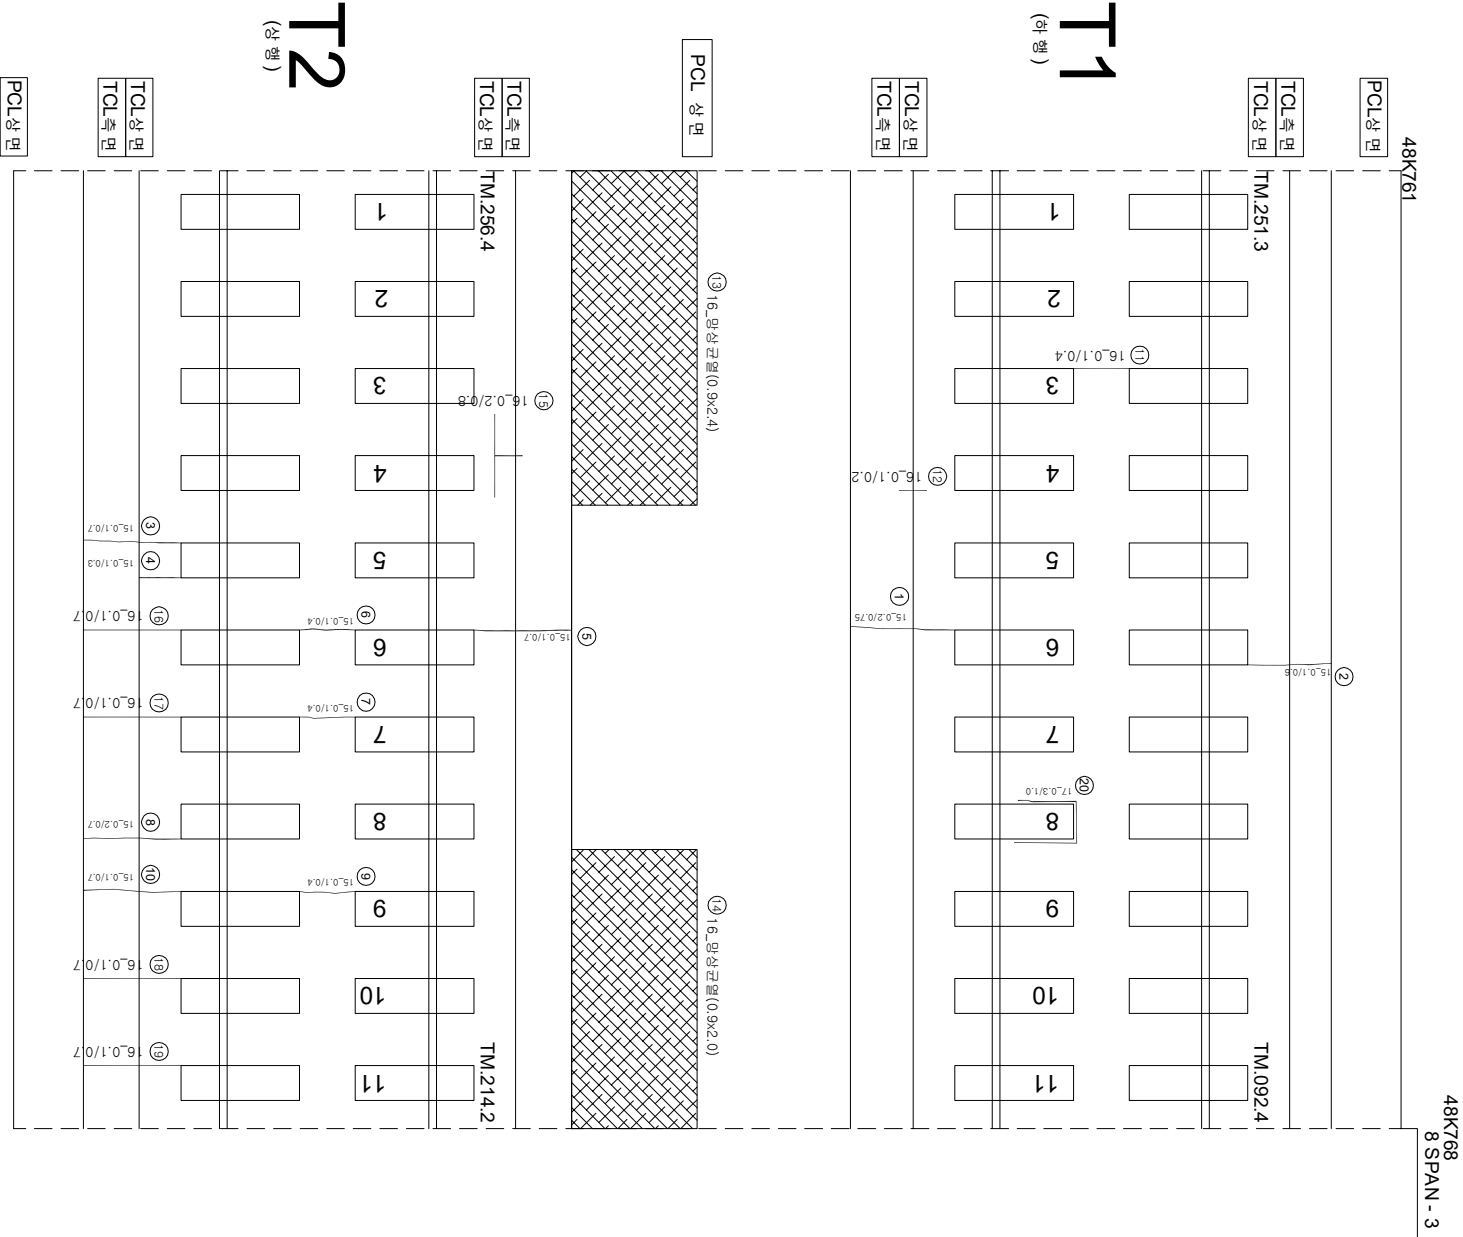

연번	순상	폭	연장	비고	연번	순상	폭	연장	비고
1	순상	0.2	mm	0.75	m	55			
2	순상	0.1	mm	0.6	m	56			
3	순상	0.1	mm	0.7	m	57			
4	순상	0.1	mm	0.3	m	58			
5	순상	0.1	mm	0.7	m	59			
6	순상	0.1	mm	0.4	m	60			
7	순상	0.1	mm	0.4	m	61			
8	순상	0.2	mm	0.7	m	62			
9	순상	0.1	mm	0.4	m	63			
10	순상	0.1	mm	0.7	m	64			
11	순상	0.1	mm	0.4	m	65			
12	순상	0.1	mm	0.2	m	66			
13	평상순상	0.9	m	2.4	m	67			
14	평상순상	0.9	m	2.0	m	68			
15	순상	0.2	mm	0.8	m	69			
16	순상	0.1	mm	0.7	m	70			
17	순상	0.1	mm	0.7	m	71			
18	순상	0.1	mm	0.7	m	72			
19	순상	0.1	mm	0.7	m	73			
20	평상순상	0.3	mm	1.0	m	74			
21					신규	75			
22						76			
23						77			
24						78			
54						108			

[illegible]