


호남고속선 장구교_5(48.523~48.530km, S1-4)

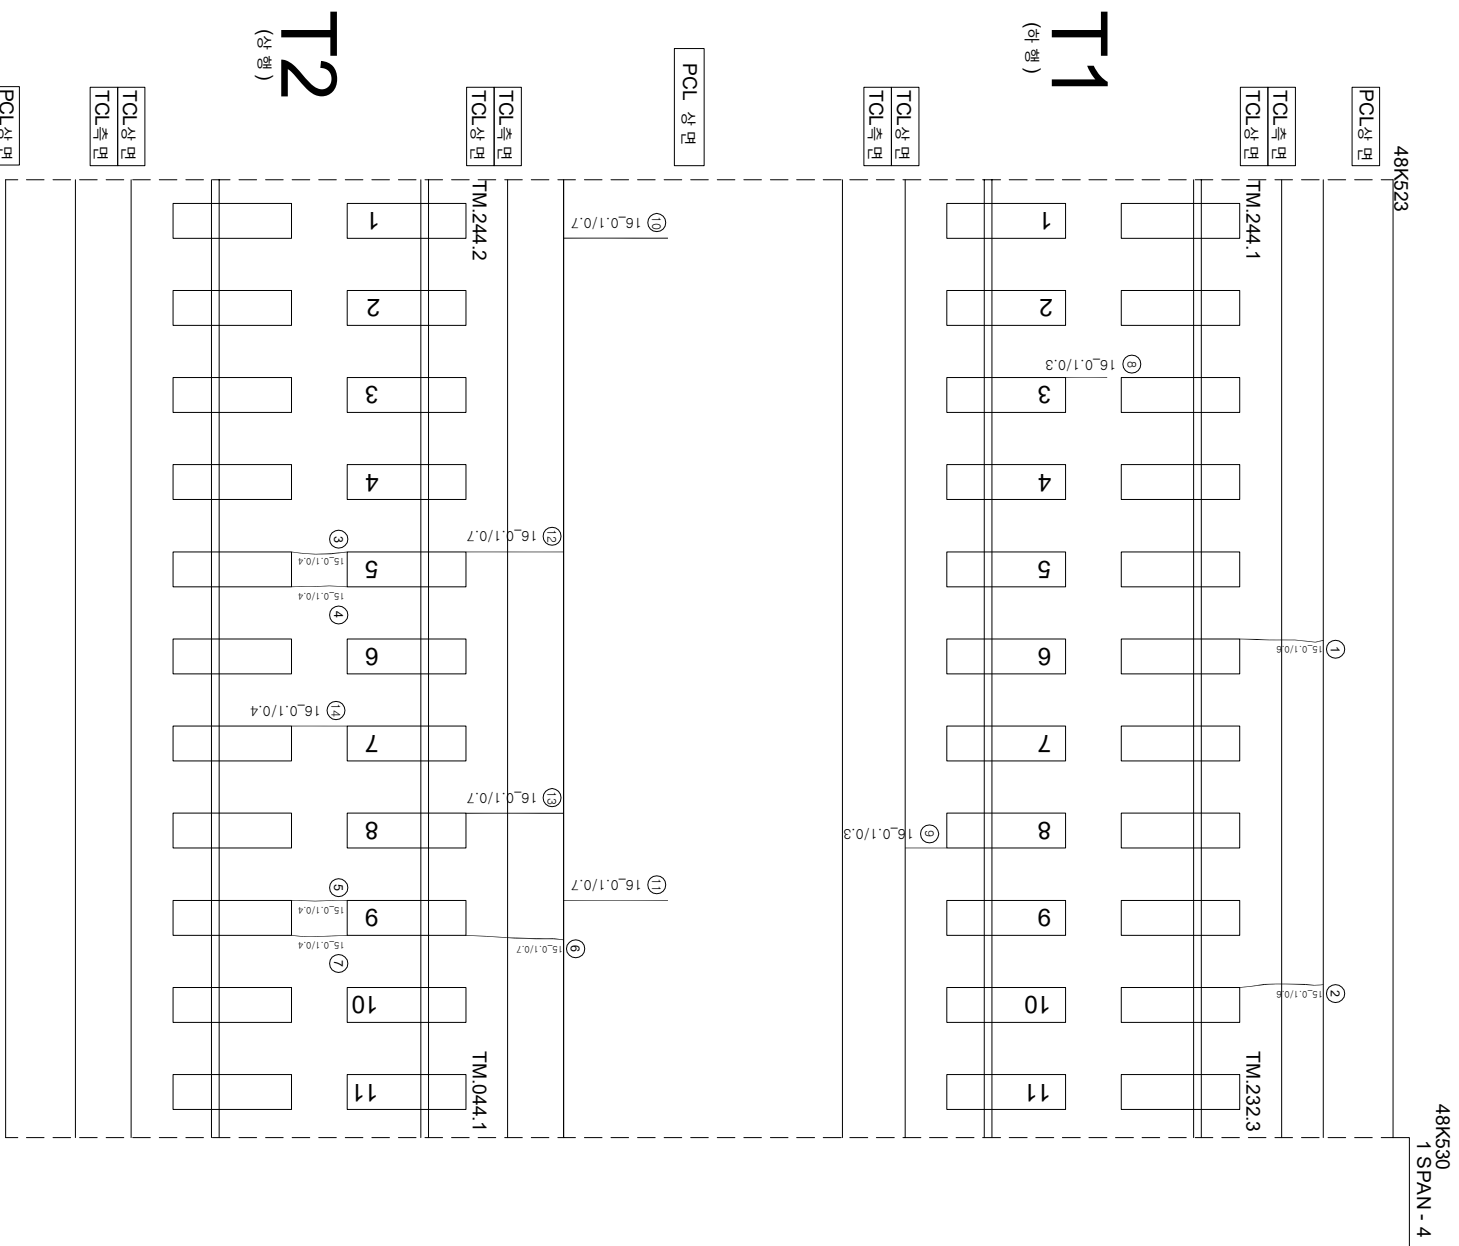

구분	순상	폭	연장	비고	구분	순상	폭	연장	비고
1	균열	0.1 mm	0.6 m		55				
2	균열	0.1 mm	0.6 m		56				
3	균열	0.1 mm	0.4 m		57				
4	균열	0.1 mm	0.4 m		58				
5	균열	0.1 mm	0.4 m		59				
6	균열	0.1 mm	0.7 m		60				
7	균열	0.1 mm	0.4 m		61				
8	균열	0.1 mm	0.3 m		62				
9	균열	0.1 mm	0.3 m		63				
10	균열	0.1 mm	0.7 m		64				
11	균열	0.1 mm	0.7 m		65				
12	균열	0.1 mm	0.7 m		66				
13	균열	0.1 mm	0.7 m		67				
14	균열	0.1 mm	0.4 m		68				
15					69				
16					70				
17					71				
54					108				

시행처	종류	구분	소재지	길이		면적
				계급	단위	
KORAIL 한국철도공사 KOREA RAILROAD	공역명	(주) 한국구조물안전연구원 (주) 한국국토안전연구원 (재) 한국건설품질연구원	이북영 강경기 윤석기	간	〰〰〰 (0.3mm이하 : 흑색)	형목도상판리
					〰〰〰 (0.3mm초과 0.5mm이하 : 청색)	망상
					〰〰〰 (0.5mm초과 1.0mm이하 : 적색)	바리, 바리, 파손
					- - - - (1.0mm이상 : 분홍색)	반대
					〰〰〰	누수수원부
					〰〰〰	시공이음판리, 총판리