


호남고속선 장구교_53(48.859~48.866km, S11-2)

48K859

48K966SPAN - 2

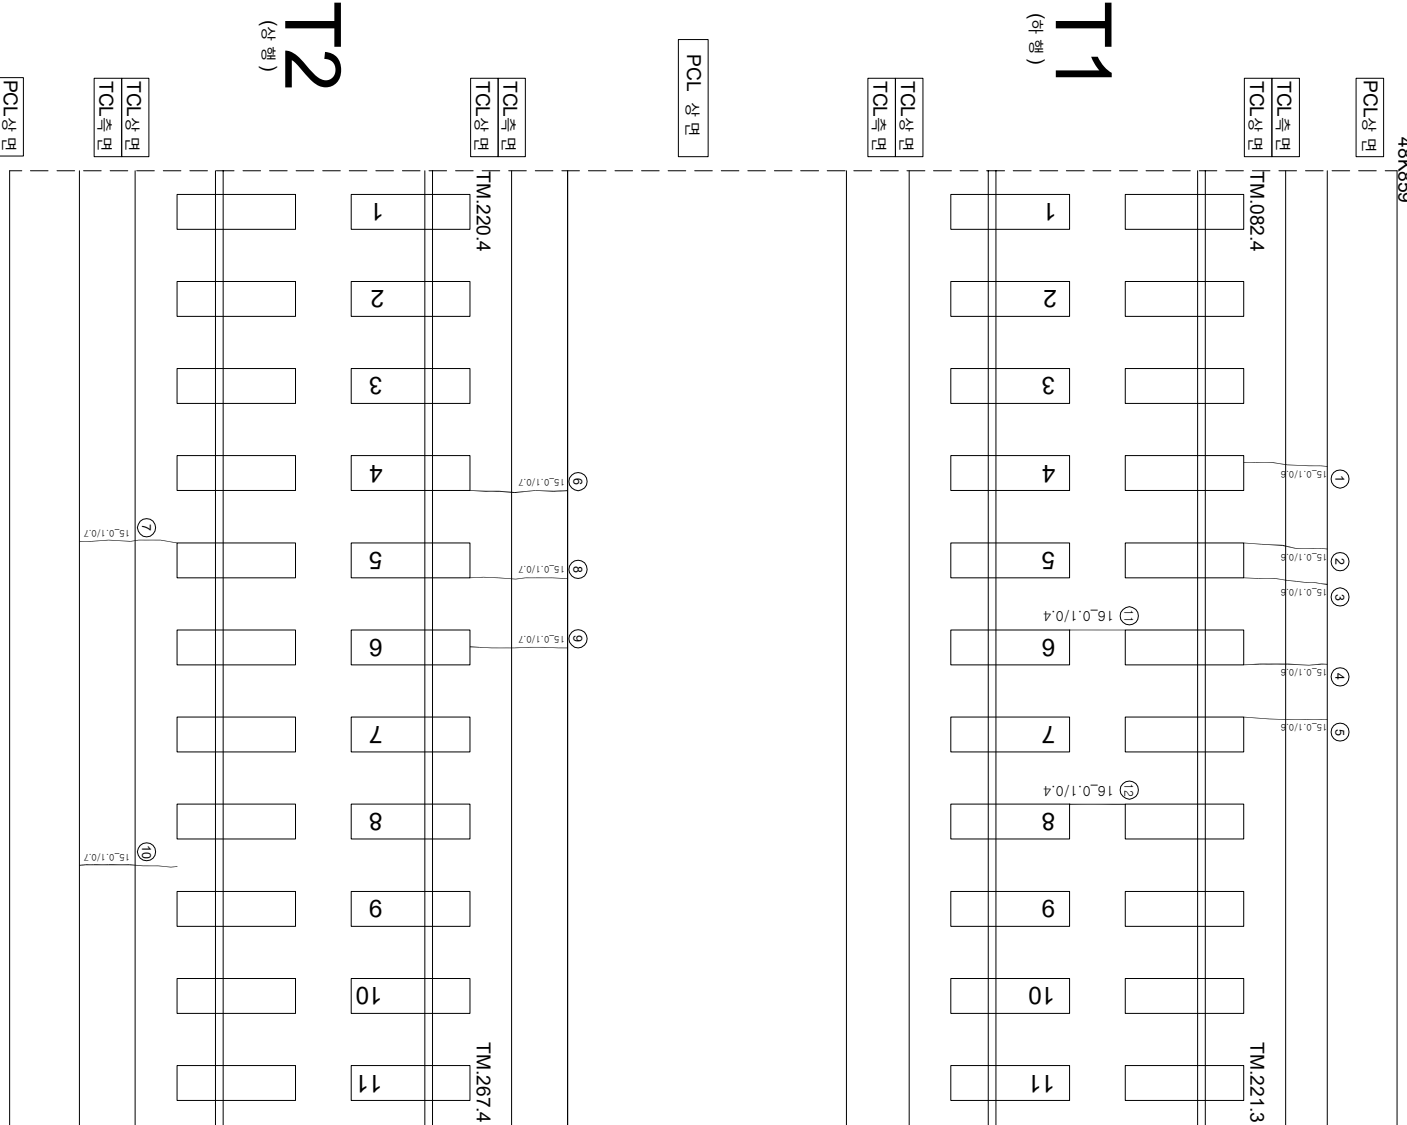

연번	순상	폭	연장	비고	연번	순상	폭	연장	비고
1	균열	0.1 mm	0.6 m		55				
2	균열	0.1 mm	0.6 m		56				
3	균열	0.1 mm	0.6 m		57				
4	균열	0.1 mm	0.6 m		58				
5	균열	0.1 mm	0.6 m		59				
6	균열	0.1 mm	0.7 m		60				
7	균열	0.1 mm	0.7 m		61				
8	균열	0.1 mm	0.7 m		62				
9	균열	0.1 mm	0.7 m		63				
10	균열	0.1 mm	0.7 m		64				
11	균열	0.1 mm	0.4 m		65				
12	균열	0.1 mm	0.4 m		66				
13					67				
14					68				
15					69				
54					108				

시 행 사	영 영 영	영 영 영	영 영 영	사 사 사	구 간		구 간	구 간	구 간	구 간		
					개 업 선 임 지	완 전 선 임 지						
KORAIL 한국철도공사 KOREA RAILROAD	2017년도	호남고속선	오송-광주중정간	콘크리트케도	점검용역	(주) 한국구조물안전연구원 (주) 한국도로안전연구원 (재) 한국건설품질연구원	이북영	간영경 김경기 윤석기	구간	0.220 (0.30m이하 : 황색)	점목도상판리	차로판리
										0.420 (0.30m초과 0.50m이하 : 적색)	망상	철근노출
										0.620 (0.50m초과 1.00m이하 : 적색)	바리,바락,파손	누수,습윤부
										1.020 (1.00m이상 : 분홍색)	변태	사공(이음판리,종판리)