


호남고속전장구교-56(48.880~48.887km, S11-5)

48K880

P11
48K887

11 SPAN - 5

11 SPAN - 5

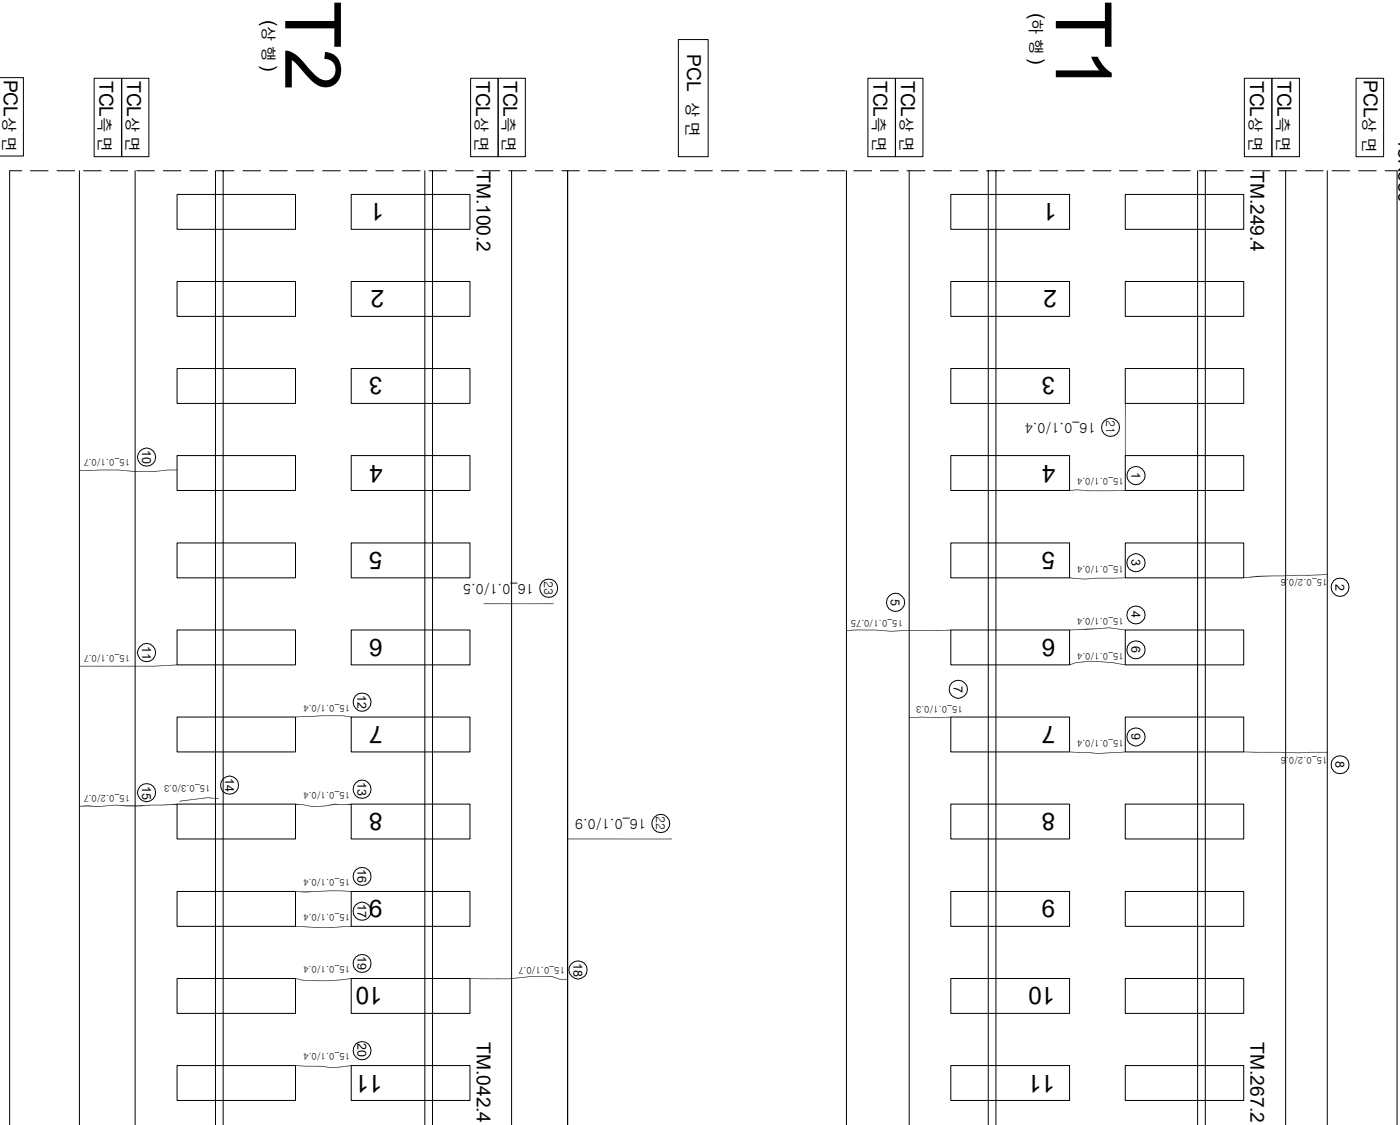

연번	순상	폭	연장	비고	연번	순상	폭	연장	비고
1	균열 0.1 mm	0.4 m			55				
2	균열 0.2 mm	0.6 m			56				
3	균열 0.1 mm	0.4 m			57				
4	균열 0.1 mm	0.4 m			58				
5	균열 0.1 mm	0.75 m			59				
6	균열 0.1 mm	0.4 m			60				
7	균열 0.1 mm	0.3 m			61				
8	균열 0.2 mm	0.6 m			62				
9	균열 0.1 mm	0.4 m			63				
10	균열 0.1 mm	0.7 m			64				
11	균열 0.1 mm	0.7 m			65				
12	균열 0.1 mm	0.4 m			66				
13	균열 0.1 mm	0.4 m			67				
14	균열 부 균열 0.3 mm	0.3 m			68				
15	균열 0.2 mm	0.7 m			69				
16	균열 0.1 mm	0.4 m			70				
17	균열 0.1 mm	0.4 m			71				
18	균열 0.1 mm	0.7 m			72				
19	균열 0.1 mm	0.4 m			73				
20	균열 0.1 mm	0.4 m			74				
21	균열 0.1 mm	0.4 m			75				
22	균열 0.1 mm	0.9 m			76				
23	균열 0.1 mm	0.5 m			77				
24					78				
25					79				
26					80				
54					108				

시행	사명	영역	영역명	용역명	구분		구분명	
					과업책임자	참가책임자		
KORAIL KOREA RAILROAD	한국철도공사	영남	영남	(주) 한국조물안전연구원 (주) 한국도로안전연구원 (재) 한국건설품질연구원	이복영	간윤경	경남	
						김경기		
						윤석기		
					0.22%	(0.30m이하 : 황색)	한목도상판리	
					0.42%	(0.30m초과 0.50m이하 : 적색)	망상	
					0.62%	(0.50m초과 1.00m이하 : 적색)	바리, 반락, 파손	
					1.02%	(1.00m이상 : 분홍색)	번태	
							사공(이음판리, 종판리)	