


화남고속선장구교-58(48.894~48.901km, S12-2)

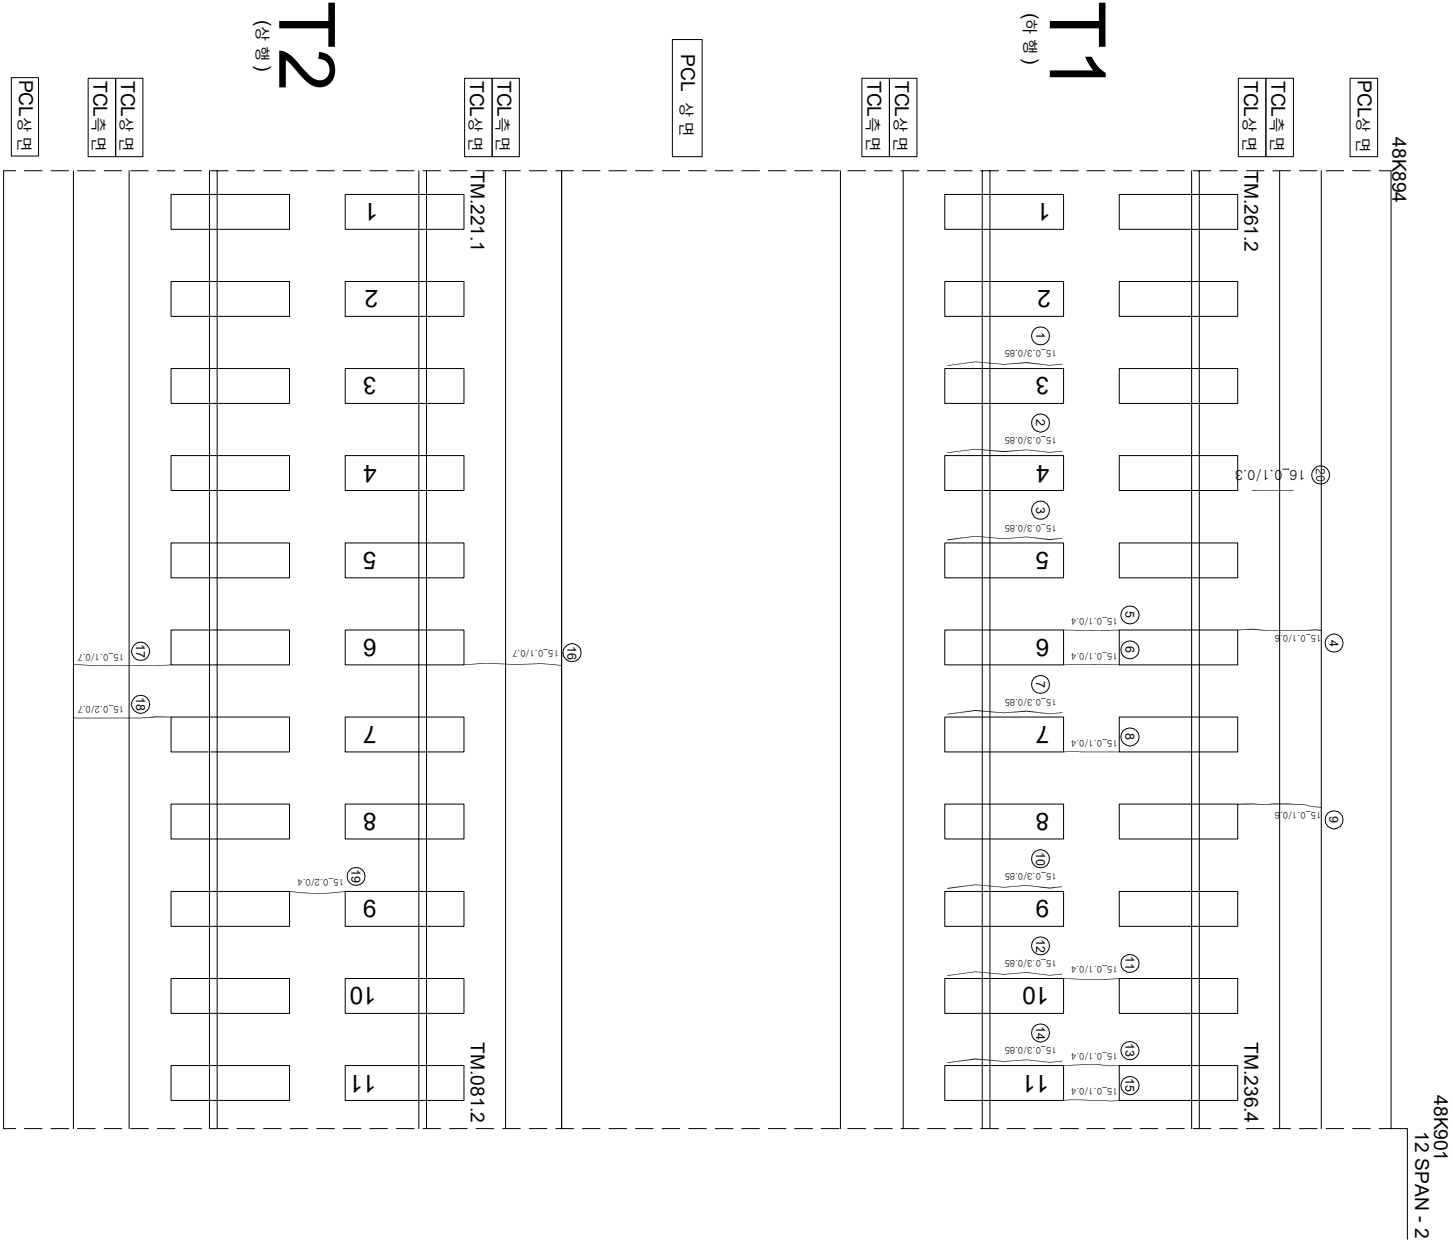

연번	순상	폭	연장	비고	연번	순상	폭	연장	비고
1	경계부 근열	0.3	mm	0.85	m	55			
2	경계부 근열	0.3	mm	0.85	m	56			
3	경계부 근열	0.3	mm	0.85	m	57			
4	근열	0.1	mm	0.6	m	58			
5	근열	0.1	mm	0.4	m	59			
6	근열	0.1	mm	0.4	m	60			
7	경계부 근열	0.3	mm	0.85	m	61			
8	근열	0.1	mm	0.4	m	62			
9	근열	0.1	mm	0.6	m	63			
10	경계부 근열	0.3	mm	0.85	m	64			
11	근열	0.1	mm	0.4	m	65			
12	경계부 근열	0.3	mm	0.85	m	66			
13	근열	0.1	mm	0.4	m	67			
14	경계부 근열	0.3	mm	0.85	m	68			
15	근열	0.1	mm	0.4	m	69			
16	근열	0.1	mm	0.7	m	70			
17	근열	0.1	mm	0.7	m	71			
18	근열	0.2	mm	0.7	m	72			
19	근열	0.2	mm	0.4	m	73			
20	근열	0.1	mm	0.3	m	74			
21					75				
22					76				
23					77				
54					108				

[illegible]