


호남고속선장구표-62(48.922~48.929km, S13-1)

P12
48K922

48K929
13 SPAN - 1

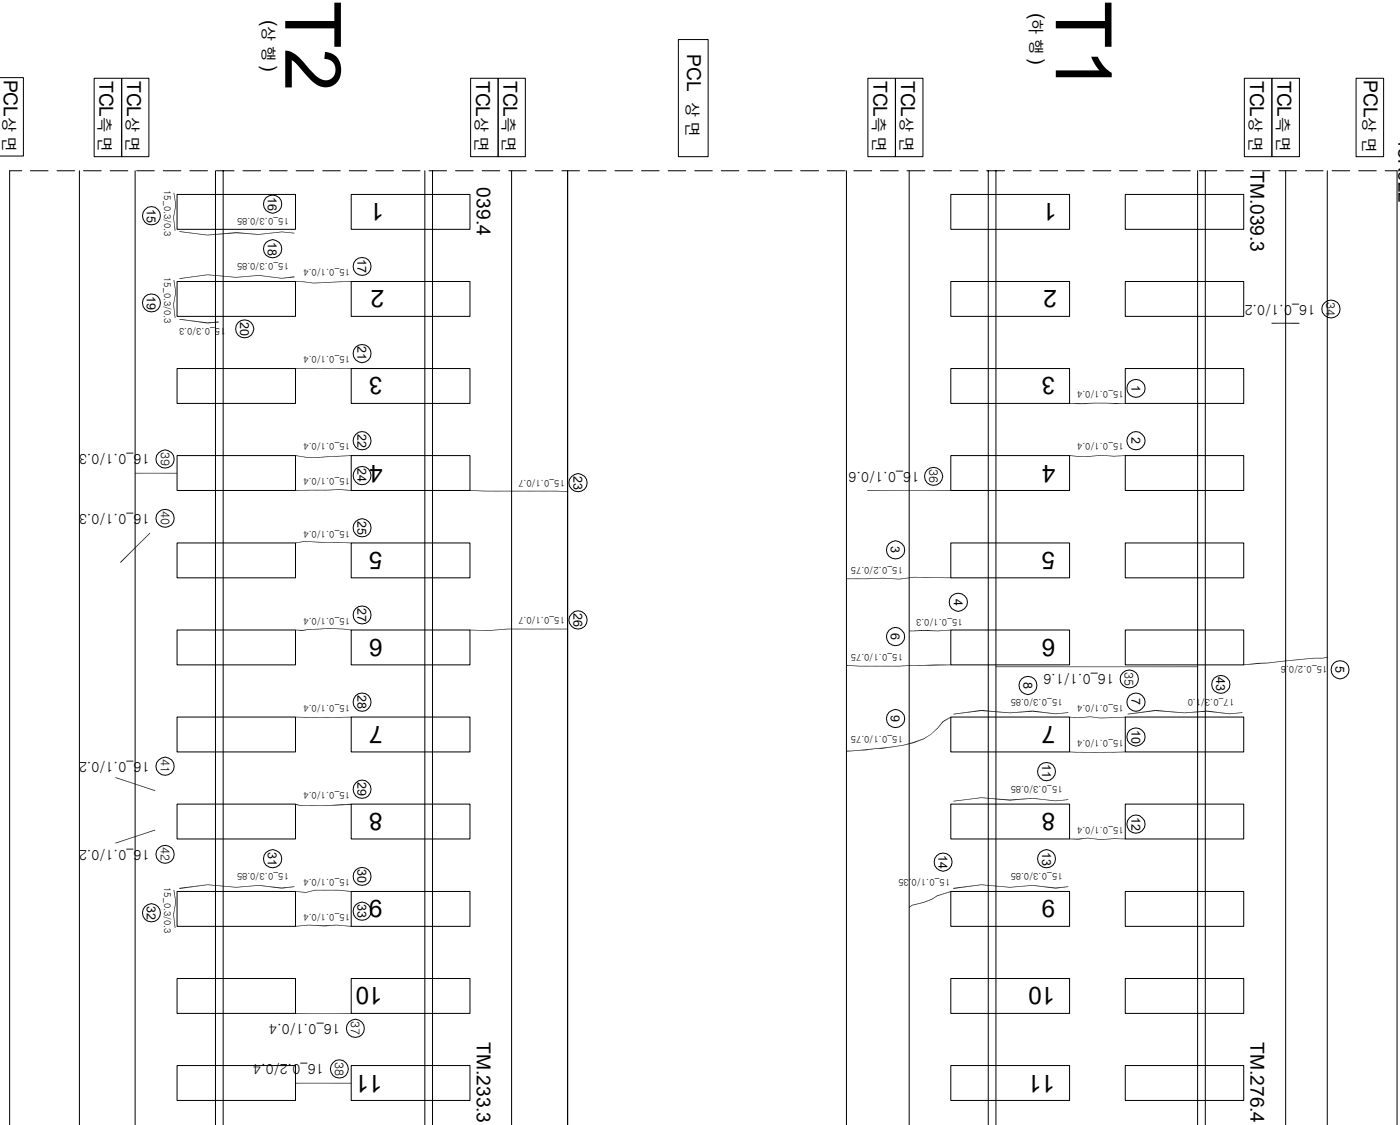

연번	순상	폭	연장	비고	연번	순상	폭	연장	비고
1	균열	0.1 mm	0.4 m		55				
2	균열	0.1 mm	0.4 m		56				
3	균열	0.2 mm	0.75 m		57				
4	균열	0.1 mm	0.3 m		58				
5	균열	0.2 mm	0.6 m		59				
6	균열	0.1 mm	0.75 m		60				
7	균열	0.1 mm	0.4 m		61				
8	균열부 균열	0.3 mm	0.85 m		62				
9	균열	0.1 mm	0.75 m		63				
10	균열	0.1 mm	0.4 m		64				
11	균열부 균열	0.3 mm	0.85 m		65				
12	균열	0.1 mm	0.4 m		66				
13	균열부 균열	0.3 mm	0.85 m		67				
14	균열	0.1 mm	0.35 m		68				
15	균열부 균열	0.3 mm	0.3 m		69				
16	균열부 균열	0.3 mm	0.85 m		70				
17	균열	0.1 mm	0.4 m		71				
18	균열부 균열	0.3 mm	0.85 m		72				
19	균열부 균열	0.3 mm	0.3 m		73				
20	균열부 균열	0.3 mm	0.3 m		74				
21	균열	0.1 mm	0.4 m		75				
22	균열	0.1 mm	0.4 m		76				
23	균열	0.1 mm	0.7 m		77				
24	균열	0.1 mm	0.4 m		78				
25	균열	0.1 mm	0.4 m		79				
26	균열	0.1 mm	0.7 m		80				
27	균열	0.1 mm	0.4 m		81				
28	균열	0.1 mm	0.4 m		82				
29	균열	0.1 mm	0.4 m		83				
30	균열	0.1 mm	0.4 m		84				
31	균열부 균열	0.3 mm	0.85 m		85				
32	균열부 균열	0.3 mm	0.3 m		86				
33	균열	0.1 mm	0.4 m		87				
34	균열	0.1 mm	0.2 m		88				
35	균열부 균열	0.1 mm	1.6 m		89				
36	균열	0.1 mm	0.6 m		90				
37	균열	0.1 mm	0.4 m		91				
38	균열	0.2 mm	0.4 m		92				
39	균열	0.1 mm	0.3 m		93				
40	균열	0.1 mm	0.3 m		94				
41	균열	0.1 mm	0.2 m		95				
42	균열	0.1 mm	0.2 m		96				
43	균열부 균열	0.3 mm	1.0 m	신규	97				
44					98				
45					99				
46					100				
47					101				
48					102				
49					103				
50					104				
51					105				
52					106				
53					107				
54					108				

시행	사명	영역	영역명	용역명	구분		구분명				
					과업책임자	참가책임자					
KORAIL KOREA RAILROAD	한국철도공사	2017년도 호남고속선 오송-광주중정간 콘크리트케도 점검용역	(주) 한국조물안전연구원 (주) 한국도로안전연구원 (재) 한국건설품질연구원	이복영	간윤경	관	한목도상봉터				
					김경기	망상					
					윤석기	바리,바락,파손					
						번태					
							0.0%	사공(이음판)리,종판리			