


67(48.957~48.964km, S14-1)

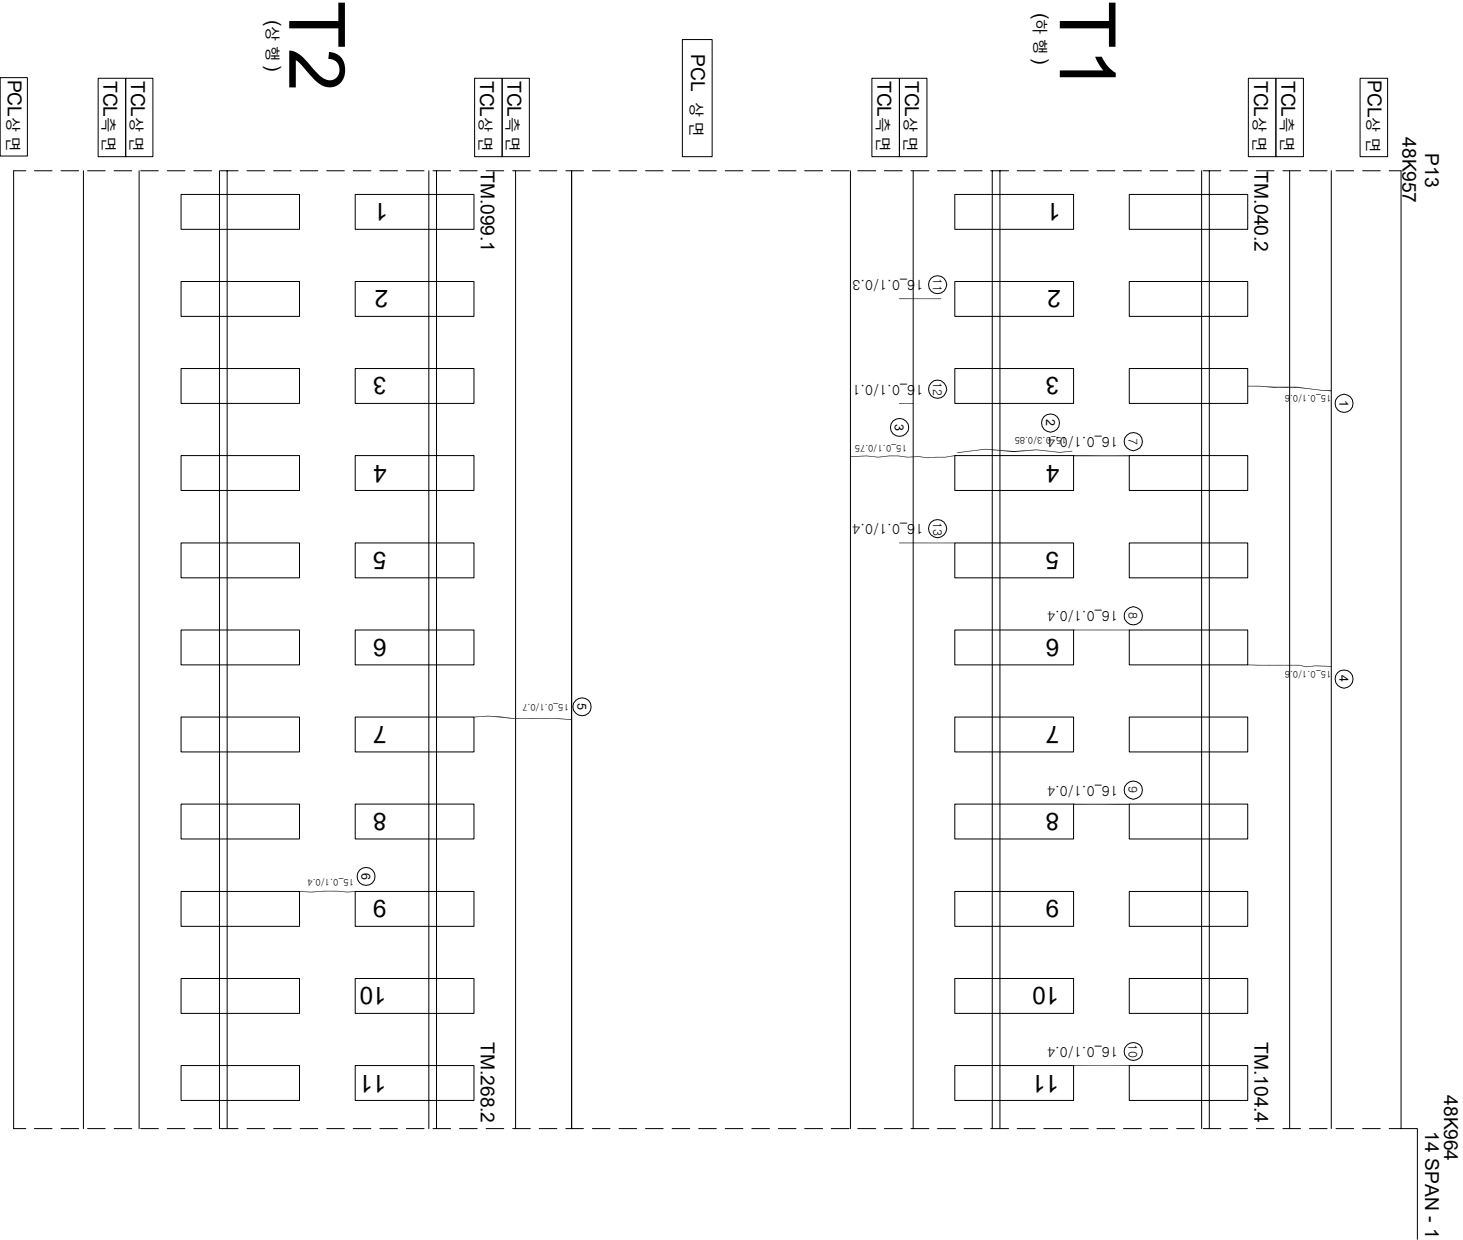

연번	순상	폭	연장	비고	연번	순상	폭	연장	비고
1	균열	0.1 mm	0.6 m		55				
2	관개부 균열	0.3 mm	0.85 m		56				
3	균열	0.1 mm	0.75 m		57				
4	균열	0.1 mm	0.6 m		58				
5	균열	0.1 mm	0.7 m		59				
6	균열	0.1 mm	0.4 m		60				
7	균열	0.1 mm	0.4 m		61				
8	균열	0.1 mm	0.4 m		62				
9	균열	0.1 mm	0.4 m		63				
10	균열	0.1 mm	0.4 m		64				
11	균열	0.1 mm	0.3 m		65				
12	균열	0.1 mm	0.1 m		66				
13	균열	0.1 mm	0.4 m		67				
14					68				
15					69				
16					70				
54					108				

시 행	사	명	명	명	사	단		종
						개 입 지	분 리 지	
한국철도공사 KOREA RAILROAD					한국국조물안전연구원 (주)한국국조물안전연구원 (주)한국국조물안전연구원 (주)한국국조물안전연구원 (주)한국국조물안전연구원	이복영	간윤경 김정기 윤석기	
						0.222 (0.3mm이하 : 흑색)	정목도양판리	정목도양판리
						0.422 (0.3mm초과 0.5mm이하 : 황색)	양상	철근노출
						0.622 (0.5mm초과 1.0mm이하 : 녹색)	바리,바리,파손	부수수입부
						1.022 (1.0mm이상 : 홍색)	변태	시공이음판리,홍판리