


호남고성선 장구교_70(48.978~48.985km, S14-4)

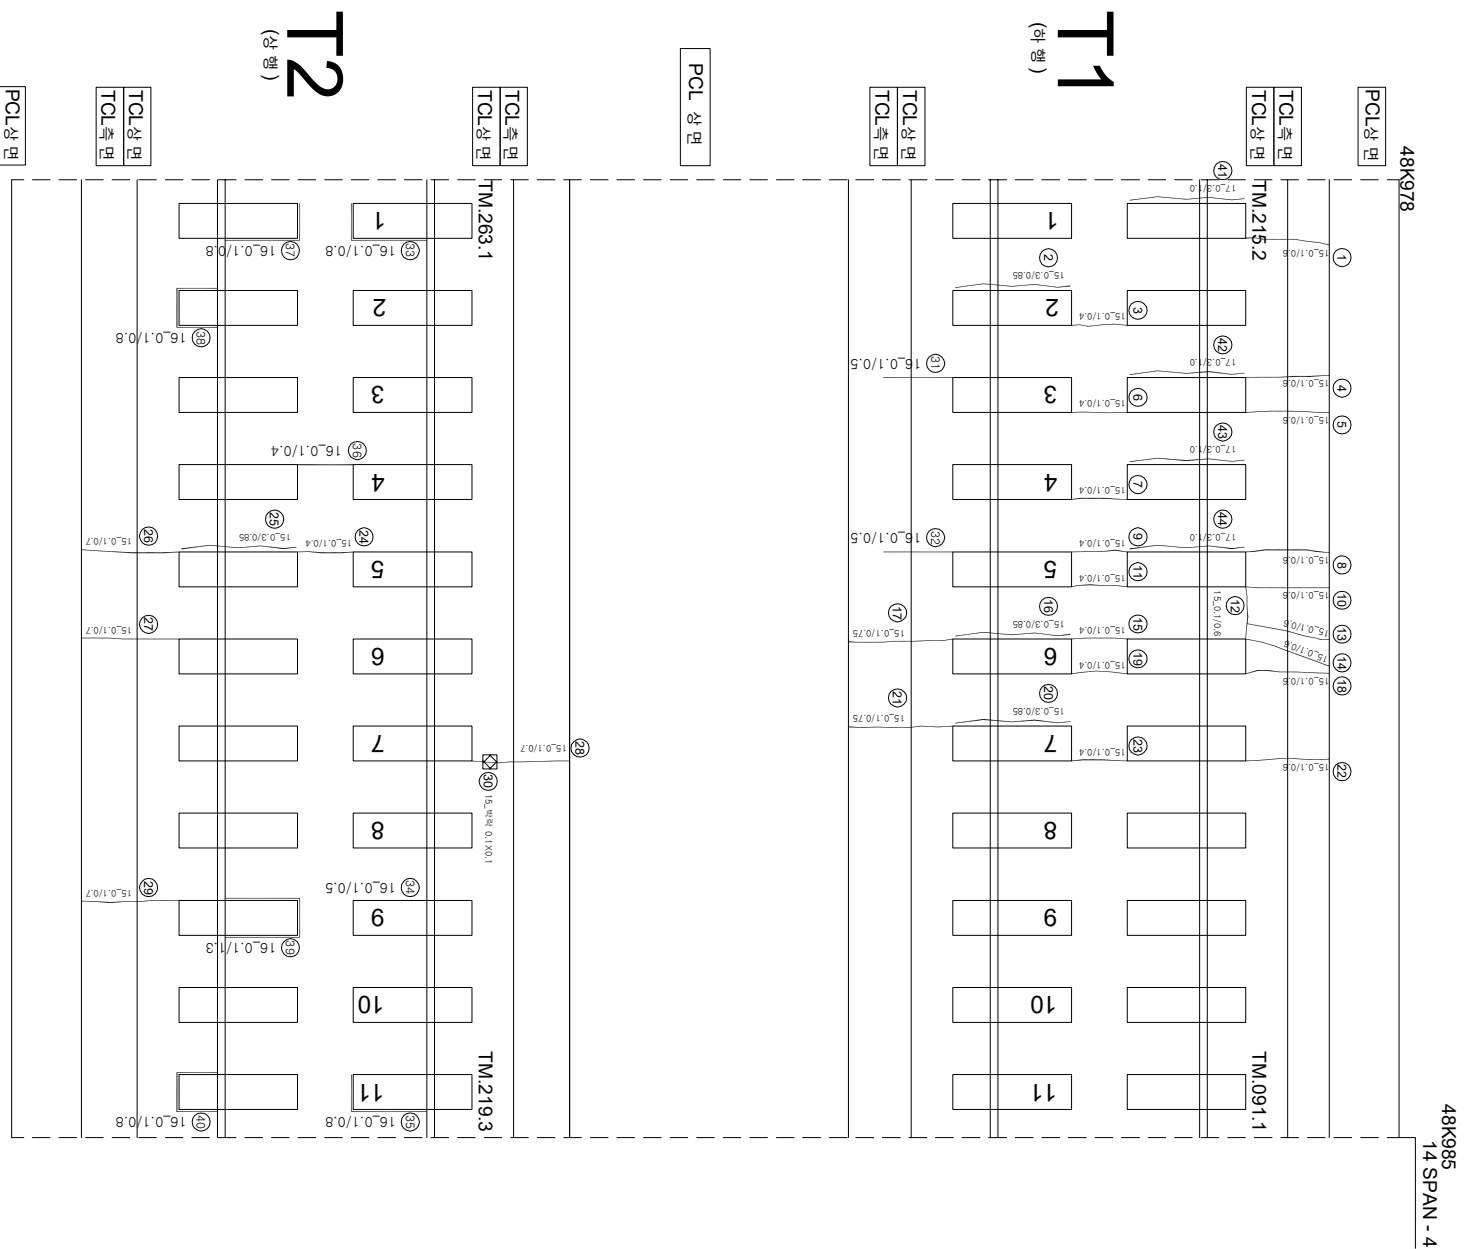

연번	순상	폭	연장	비고	연번	순상	폭	연장	비고
1	균열	0.1 mm	0.6 m		55				
2	강재부 균열	0.3 mm	0.85 m		56				
3	균열	0.1 mm	0.4 m		57				
4	균열	0.1 mm	0.6 m		58				
5	균열	0.1 mm	0.6 m		59				
6	균열	0.1 mm	0.4 m		60				
7	균열	0.1 mm	0.4 m		61				
8	균열	0.1 mm	0.6 m		62				
9	균열	0.1 mm	0.4 m		63				
10	균열	0.1 mm	0.6 m		64				
11	균열	0.1 mm	0.4 m		65				
12	균열	0.1 mm	0.6 m		66				
13	균열	0.1 mm	0.6 m		67				
14	균열	0.1 mm	0.6 m		68				
15	균열	0.1 mm	0.4 m		69				
16	강재부 균열	0.3 mm	0.85 m		70				
17	균열	0.1 mm	0.7 m		71				
18	균열	0.1 mm	0.6 m		72				
19	균열	0.1 mm	0.4 m		73				
20	강재부 균열	0.3 mm	0.85 m		74				
21	균열	0.1 mm	0.75 m		75				
22	균열	0.1 mm	0.6 m		76				
23	균열	0.1 mm	0.4 m		77				
24	균열	0.1 mm	0.4 m		78				
25	강재부 균열	0.3 mm	0.85 m		79				
26	균열	0.1 mm	0.7 m		80				
27	균열	0.1 mm	0.7 m		81				
28	균열	0.1 mm	0.7 m		82				
29	균열	0.1 mm	0.7 m		83				
30	콘크리트 박락	0.1 m	0.1 m		84				
31	균열	0.1 mm	0.5 m		85				
32	균열	0.1 mm	0.5 m		86				
33	강재부 균열	0.1 mm	0.8 m		87				
34	강재부 균열	0.1 mm	0.5 m		88				
35	강재부 균열	0.1 mm	0.8 m		89				
36	균열	0.1 mm	0.4 m		90				
37	강재부 균열	0.1 mm	0.8 m		91				
38	강재부 균열	0.1 mm	0.8 m		92				
39	강재부 균열	0.1 mm	1.3 m		93				
40	강재부 균열	0.1 mm	0.8 m		94				
41	강재부 균열	0.3 mm	1.0 m	신규	95				
42	강재부 균열	0.3 mm	1.0 m	신규	96				
43	강재부 균열	0.3 mm	1.0 m	신규	97				
44	강재부 균열	0.3 mm	1.0 m	신규	98				
45					99				
46					100				
47					101				
48					102				
49					103				
50					104				
51					105				
52					106				
53					107				
54					108				

[illegible]