


호남고속선 장구교_71(48.985~48.992km, S14-5)

48K985

P14
48K992
14 SPAN - 5

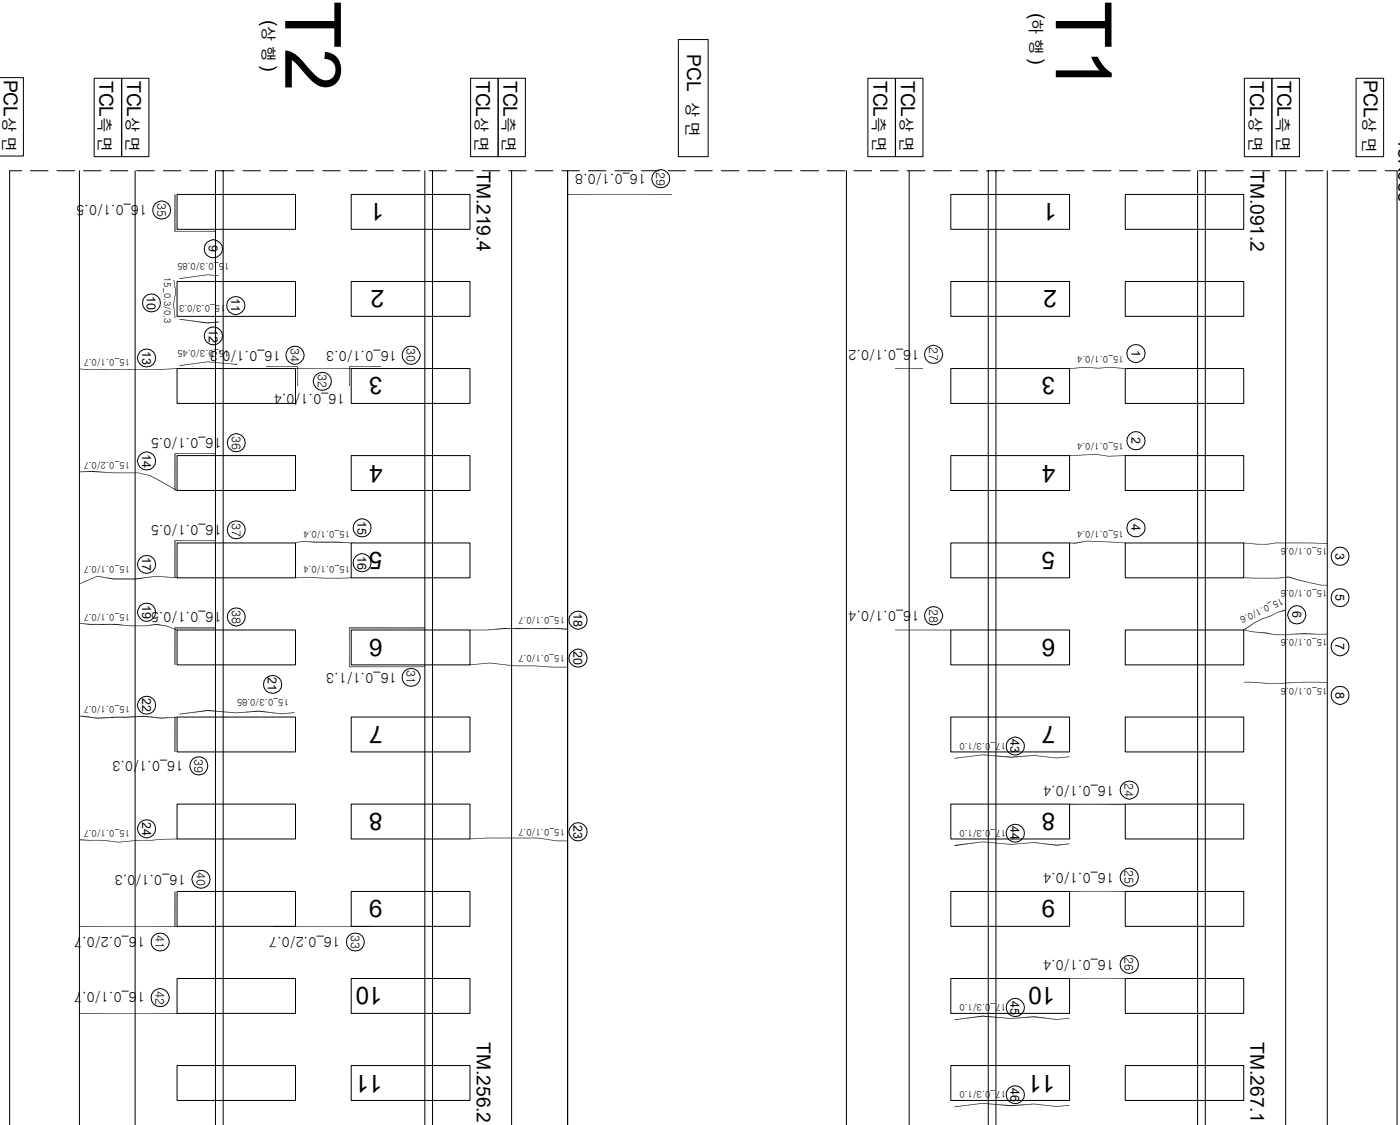

연번	순상	폭	연장	비고	연번	순상	폭	연장	비고
1	균열 0.1 mm	0.4 m			55				
2	균열 0.1 mm				56				
3	균열 0.1 mm	0.6 m			57				
4	균열 0.1 mm	0.4 m			58				
5	균열 0.1 mm	0.6 m			59				
6	균열 0.1 mm	0.5 m			60				
7	균열 0.1 mm	0.6 m			61				
8	균열 0.1 mm	0.6 m			62				
9	균열부 균열 0.3 mm	0.85 m			63				
10	균열부 균열 0.3 mm	0.3 m			64				
11	균열부 균열 0.3 mm	0.3 m			65				
12	균열부 균열 0.1 mm	0.7 m			66				
13	균열 0.2 mm	0.7 m			67				
14	균열 0.1 mm	0.4 m			68				
15	균열 0.1 mm	0.4 m			69				
16	균열 0.1 mm	0.7 m			70				
17	균열 0.1 mm	0.7 m			71				
18	균열 0.1 mm	0.7 m			72				
19	균열 0.1 mm	0.7 m			73				
20	균열 0.3 mm	0.85 m			74				
21	균열부 균열 0.1 mm	0.7 m			75				
22	균열 0.1 mm	0.7 m			76				
23	균열 0.1 mm	0.7 m			77				
24	균열 0.1 mm	0.4 m			78				
25	균열 0.1 mm	0.4 m			79				
26	균열 0.1 mm	0.4 m			80				
27	균열 0.1 mm	0.2 m			81				
28	균열 0.1 mm	0.4 m			82				
29	균열 0.1 mm	0.6 m			83				
30	균열부 균열 0.1 mm	0.3 m			84				
31	균열부 균열 0.1 mm	1.3 m			85				
32	균열 0.1 mm	0.4 m			86				
33	균열부 균열 0.2 mm	0.7 m			87				
34	균열부 균열 0.1 mm	0.3 m			88				
35	균열부 균열 0.1 mm	0.5 m			89				
36	균열부 균열 0.1 mm	0.5 m			90				
37	균열부 균열 0.1 mm	0.5 m			91				
38	균열부 균열 0.1 mm	0.5 m			92				
39	균열부 균열 0.1 mm	0.3 m			93				
40	균열부 균열 0.1 mm	0.3 m			94				
41	균열부 균열 0.2 mm	0.7 m			95				
42	균열부 균열 0.1 mm	0.7 m			96				
43	균열부 균열 0.3 mm	1.0 m	신구		97				
44	균열부 균열 0.3 mm	1.0 m	신구		98				
45	균열부 균열 0.3 mm	1.0 m	신구		99				
46	균열부 균열 0.3 mm	1.0 m	신구		100				
47					101				
48					102				
49					103				
50					104				
51					105				
52					106				
53					107				
54					108				

[illegible]