


호남고속선장구표_72(48.992~48.999km, S15-1)

P14

48K992

48K999

15 SPAN - 1

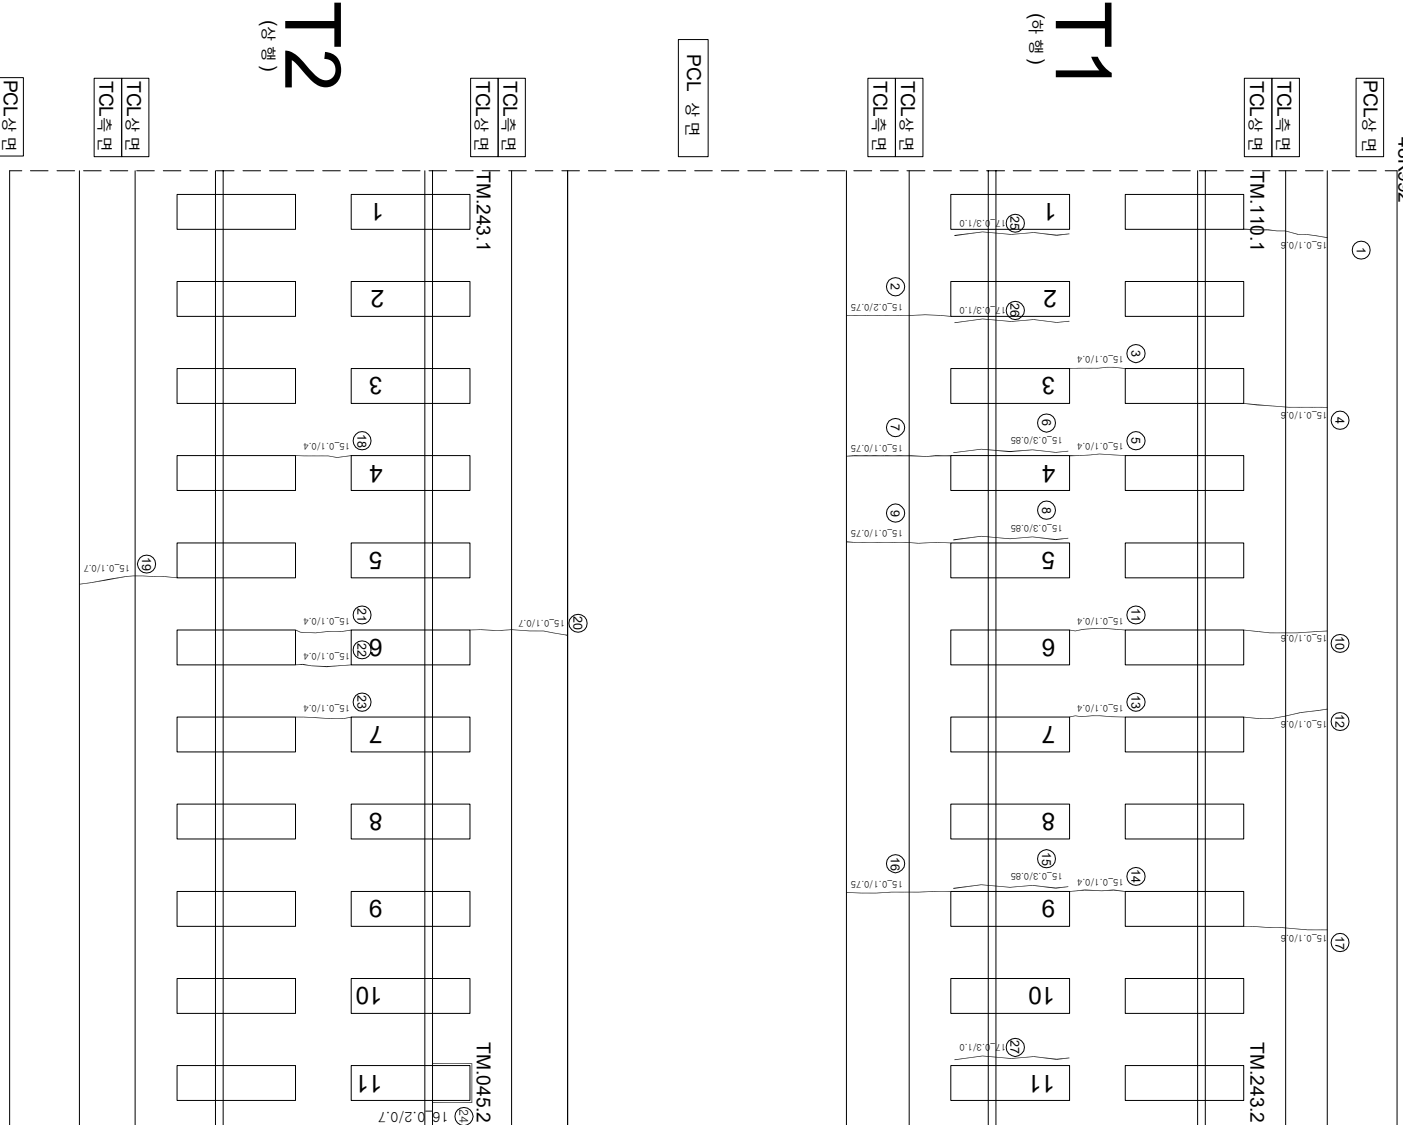

연번	순상	폭	연장	비고	연번	순상	폭	연장	비고
1	균열	0.1	mm	0.6	m	55			
2	균열	0.2	mm	0.75	m	56			
3	균열	0.1	mm	0.4	m	57			
4	균열	0.1	mm	0.6	m	58			
5	균열	0.1	mm	0.4	m	59			
6	균열부 균열	0.3	mm	0.85	m	60			
7	균열	0.1	mm	0.75	m	61			
8	균열부 균열	0.3	mm	0.85	m	62			
9	균열	0.1	mm	0.75	m	63			
10	균열	0.1	mm	0.6	m	64			
11	균열	0.1	mm	0.4	m	65			
12	균열	0.1	mm	0.6	m	66			
13	균열	0.1	mm	0.4	m	67			
14	균열	0.1	mm	0.4	m	68			
15	균열부 균열	0.3	mm	0.85	m	69			
16	균열	0.1	mm	0.75	m	70			
17	균열	0.1	mm	0.6	m	71			
18	균열	0.1	mm	0.4	m	72			
19	균열	0.1	mm	0.7	m	73			
20	균열	0.1	mm	0.7	m	74			
21	균열	0.1	mm	0.4	m	75			
22	균열	0.1	mm	0.4	m	76			
23	균열	0.1	mm	0.4	m	77			
24	균열부 균열	0.2	mm	0.7	m	78			
25	균열부 균열	0.3	mm	1.0	m	79			
26	균열부 균열	0.3	mm	1.0	m	80			
27	균열부 균열	0.3	mm	1.0	m	81			
28					82				
29					83				
30					84				
31					85				
32					86				
33					87				
34					88				
35					89				
36					90				
37					91				
38					92				
39					93				
40					94				
41					95				
42					96				
43					97				
44					98				
45					99				
46					100				
47					101				
48					102				
49					103				
50					104				
51					105				
52					106				
53					107				
54					108				

시행처	영역	영역명	유형	주최기관	구분		구분명	구분상세	구분상세	구분상세
					개입범위	개입범위				
한국철도공사 KORAIL KOREA RAILROAD	2017년도	호남고속선	오송-광주승정간 콘크리트케도 점검용역	(주) 한국구조물안전연구원 (주) 한국도로안전연구원 (재) 한국건설품질연구원	이북영	간영경 김경기 윤석기	점선	점선	점선	점선