


화남고속선 장구교-80(49.048~49.055km, S16-4)

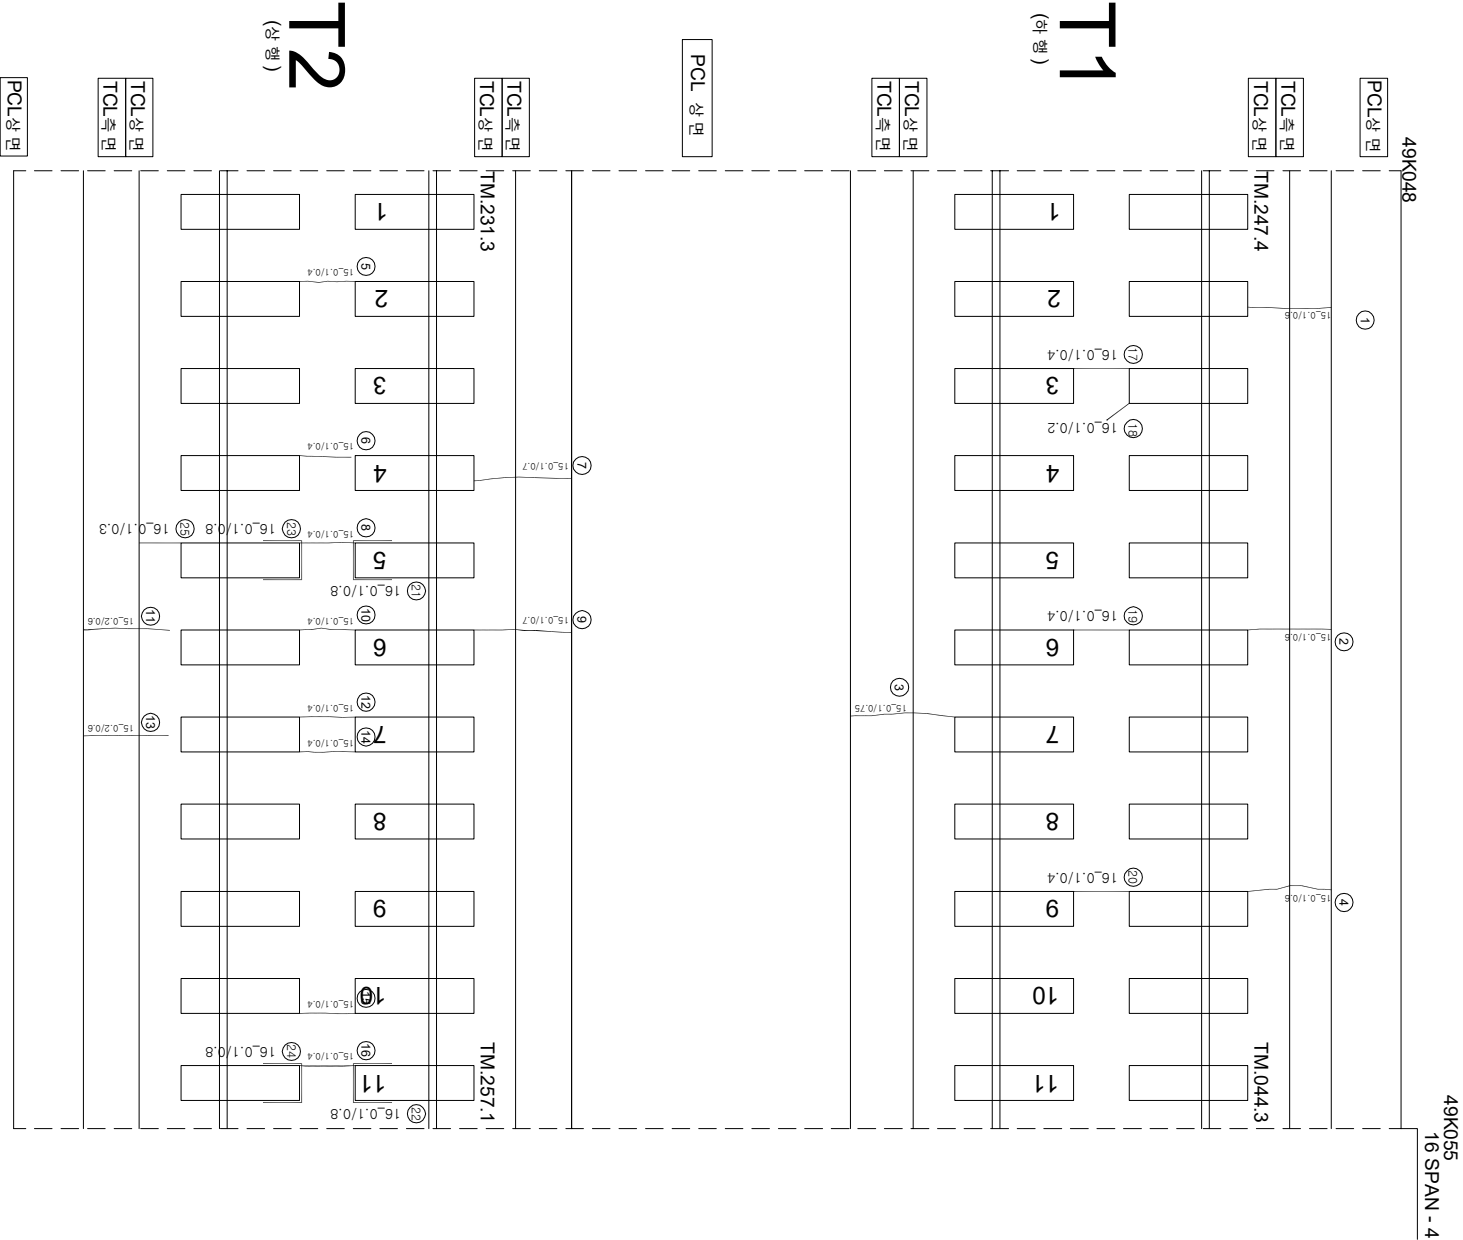

연번	순상	폭	연장	비고	연번	순상	폭	연장	비고
1	균열	0.1 mm	0.6 m		55				
2	균열	0.1 mm	0.6 m		56				
3	균열	0.1 mm	0.75 m		57				
4	균열	0.1 mm	0.6 m		58				
5	균열	0.1 mm	0.4 m		59				
6	균열	0.1 mm	0.4 m		60				
7	균열	0.1 mm	0.7 m		61				
8	균열	0.1 mm	0.4 m		62				
9	균열	0.1 mm	0.7 m		63				
10	균열	0.1 mm	0.4 m		64				
11	균열	0.2 mm	0.6 m		65				
12	균열	0.1 mm	0.4 m		66				
13	균열	0.2 mm	0.6 m		67				
14	균열	0.1 mm	0.4 m		68				
15	균열	0.1 mm	0.4 m		69				
16	균열	0.1 mm	0.4 m		70				
17	균열	0.1 mm	0.4 m		71				
18	균열	0.1 mm	0.2 m		72				
19	균열	0.1 mm	0.4 m		73				
20	균열	0.1 mm	0.4 m		74				
21	관개부 균열	0.1 mm	0.8 m		75				
22	관개부 균열	0.1 mm	0.8 m		76				
23	관개부 균열	0.1 mm	0.8 m		77				
24	관개부 균열	0.1 mm	0.8 m		78				
25	균열	0.1 mm	0.3 m		79				
26					80				
27					81				
28					82				
29					83				
30					84				
31					85				
32					86				
33					87				
34					88				
35					89				
36					90				
37					91				
38					92				
39					93				
40					94				
41					95				
42					96				
43					97				
44					98				
45					99				
46					100				
47					101				
48					102				
49					103				
50					104				
51					105				
52					106				
53					107				
54					108				

시 행 사	영 영 영	영 영 사	구 간	구 간 별 표 지		구 간 별 표 지		
				개 업 전 인 사	개 업 후 인 사			
 KORAIL 한국철도공사 KOREA RAILROAD	2017년도 호남고속선 오송-광주승정간 콘크리트케도 점검용역	(주) 한국구조물안전연구원 (주) 한국도로안전연구원 (재) 한국건설철도안전연구원	이 부영	간 경 기 문 선 기	구 간 별 표 지	0.222 (0.3m)하 : 황색	한옥도상본리	
						0.422 (0.3m)초과 0.5m)하 : 황색	망상	
						0.622 (0.5m)초과 1.0m)하 : 적색	바리, 반락, 파손	
						1.022 (1.0m)하 : 분홍색	변태	
						0.999	시공이음본리, 종본리	