


호남고속선 장구교-86(49.090~49.097km, S17-5)

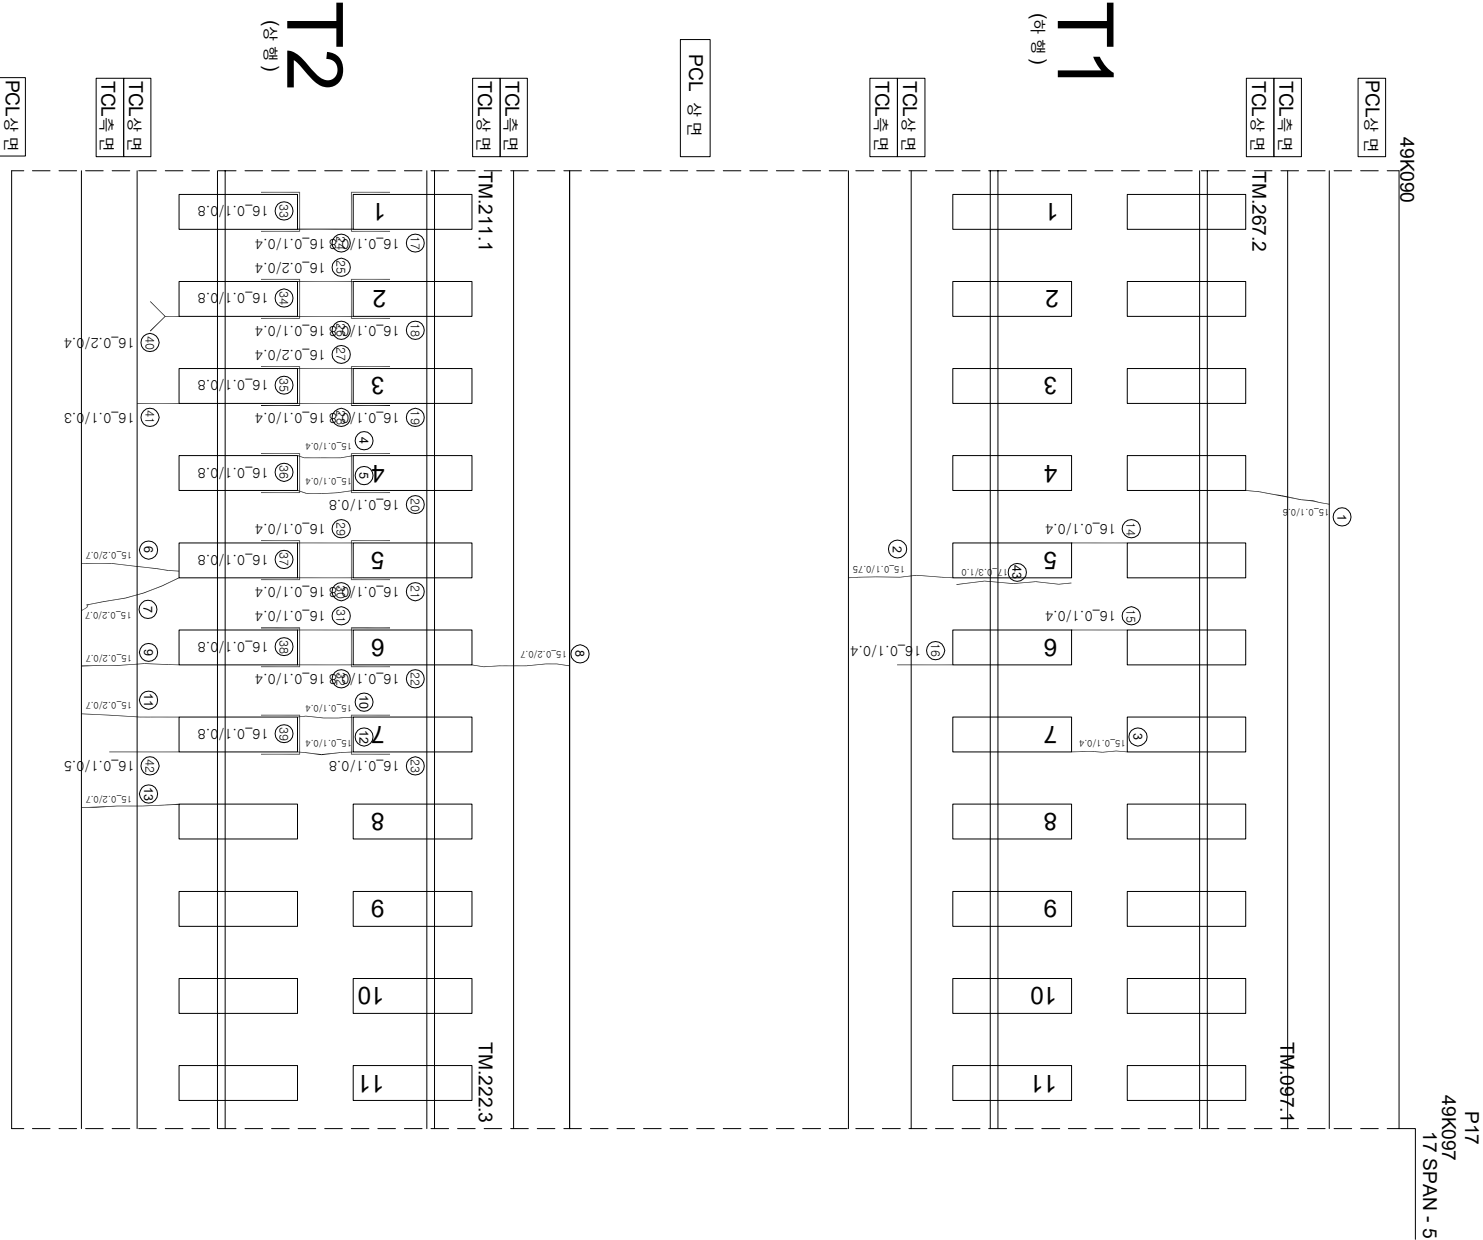

연번	순상	목	연장	비고	연번	순상	목	연장	비고
1	균열 0.1	mm	0.6 m		55				
2	균열 0.1	mm	0.75 m		56				
3	균열 0.1	mm	0.4 m		57				
4	균열 0.1	mm	0.4 m		58				
5	균열 0.1	mm	0.4 m		59				
6	균열 0.2	mm	0.7 m		60				
7	균열 0.2	mm	0.7 m		61				
8	균열 0.2	mm	0.7 m		62				
9	균열 0.2	mm	0.7 m		63				
10	균열 0.1	mm	0.4 m		64				
11	균열 0.2	mm	0.7 m		65				
12	균열 0.1	mm	0.4 m		66				
13	균열 0.2	mm	0.7 m		67				
14	균열 0.1	mm	0.4 m		68				
15	균열 0.1	mm	0.4 m		69				
16	균열 0.1	mm	0.4 m		70				
17	균열부 균열 0.1	mm	0.6 m		71				
18	균열부 균열 0.1	mm	0.6 m		72				
19	균열부 균열 0.1	mm	0.6 m		73				
20	균열부 균열 0.1	mm	0.6 m		74				
21	균열부 균열 0.1	mm	0.6 m		75				
22	균열부 균열 0.1	mm	0.6 m		76				
23	균열부 균열 0.1	mm	0.6 m		77				
24	균열 0.1	mm	0.4 m		78				
25	균열 0.2	mm	0.4 m		79				
26	균열 0.1	mm	0.4 m		80				
27	균열 0.2	mm	0.4 m		81				
28	균열 0.1	mm	0.4 m		82				
29	균열 0.1	mm	0.4 m		83				
30	균열 0.1	mm	0.4 m		84				
31	균열 0.1	mm	0.4 m		85				
32	균열 0.1	mm	0.4 m		86				
33	균열부 균열 0.1	mm	0.6 m		87				
34	균열부 균열 0.1	mm	0.6 m		88				
35	균열부 균열 0.1	mm	0.6 m		89				
36	균열부 균열 0.1	mm	0.6 m		90				
37	균열부 균열 0.1	mm	0.6 m		91				
38	균열부 균열 0.1	mm	0.6 m		92				
39	균열부 균열 0.1	mm	0.6 m		93				
40	균열 0.2	mm	0.4 m		94				
41	균열 0.1	mm	0.3 m		95				
42	균열 0.1	mm	0.5 m		96				
43	균열부 균열 0.3	mm	1.0 m	신규	97				
44					98				
45					99				
46					100				
47					101				
48					102				
49					103				
50					104				
51					105				
52					106				
53					107				
54					108				

[illegible]