


호남고속선 장구교_92(49.132~49.139km, S19-1)

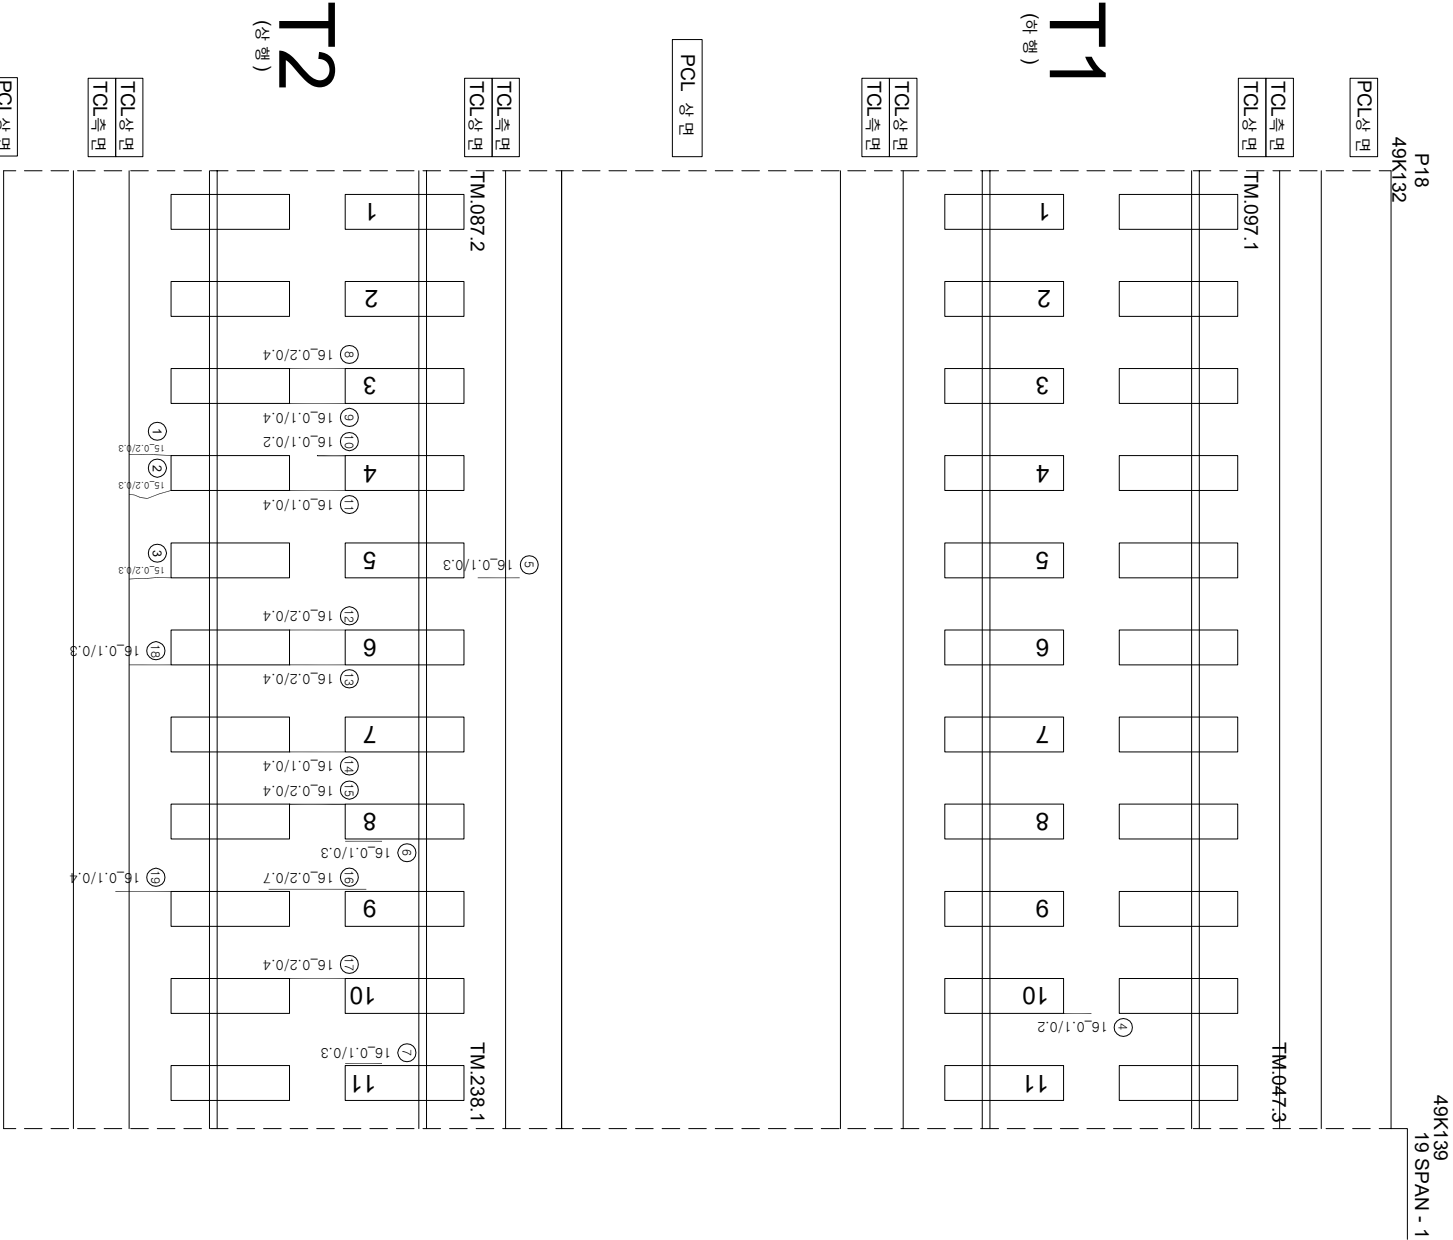

면번	손상	폭	면장	비고	면번	손상	폭	면장	비고
1	균열 0.2 mm	0.3 m		55					
2	균열 0.2 mm	0.3 m		56					
3	균열 0.2 mm	0.3 m		57					
4	균열 0.1 mm	0.2 m		58					
5	균열 0.1 mm	0.3 m		59					
6	강제부 균열 0.1 mm	0.3 m		60					
7	강제부 균열 0.1 mm	0.3 m		61					
8	균열 0.2 mm	0.4 m		62					
9	균열 0.1 mm	0.4 m		63					
10	균열 0.1 mm	0.2 m		64					
11	균열 0.1 mm	0.4 m		65					
12	균열 0.2 mm	0.4 m		66					
13	균열 0.2 mm	0.4 m		67					
14	균열 0.1 mm	0.4 m		68					
15	균열 0.2 mm	0.4 m		69					
16	강제부 균열 0.2 mm	0.7 m		70					
17	균열 0.2 mm	0.4 m		71					
18	균열 0.1 mm	0.3 m		72					
19	균열 0.1 mm	0.4 m		73					
20				74					
21				75					
22				76					
54				108					

시	행	사	물	역	면	물	역	사	과업책임자	참가별책임자	군	정확도상판리	재료판리
한국철도공사 KORAIL KOREA RAILROAD	2017년도 호남고속선 오송-광주송정간 콘크리트계도 점검용역	(주) 한국구조물안전연구원 (주) 한국도로안전연구원 (재) 한국건설품질연구원	이복영	김운강 김경기 윤석기	영	0.220 (0.3mm이하 : 흑색) 0.420 (0.5mm초과 0.5mm이하 : 청색) 0.620 (1.0mm이상 : 분홍색)	참목도상판리 양상 박기, 박국, 표은	0.220 0.420 0.620	참목도상판리 양상 박기, 박국, 표은	영	0.220 (0.3mm이하 : 흑색) 0.420 (0.5mm초과 0.5mm이하 : 청색) 0.620 (1.0mm이상 : 분홍색)	참목도상판리 양상 박기, 박국, 표은	0.220 0.420 0.620