


호남고속선 장구교_95(49.153~49.160km, S19-4)

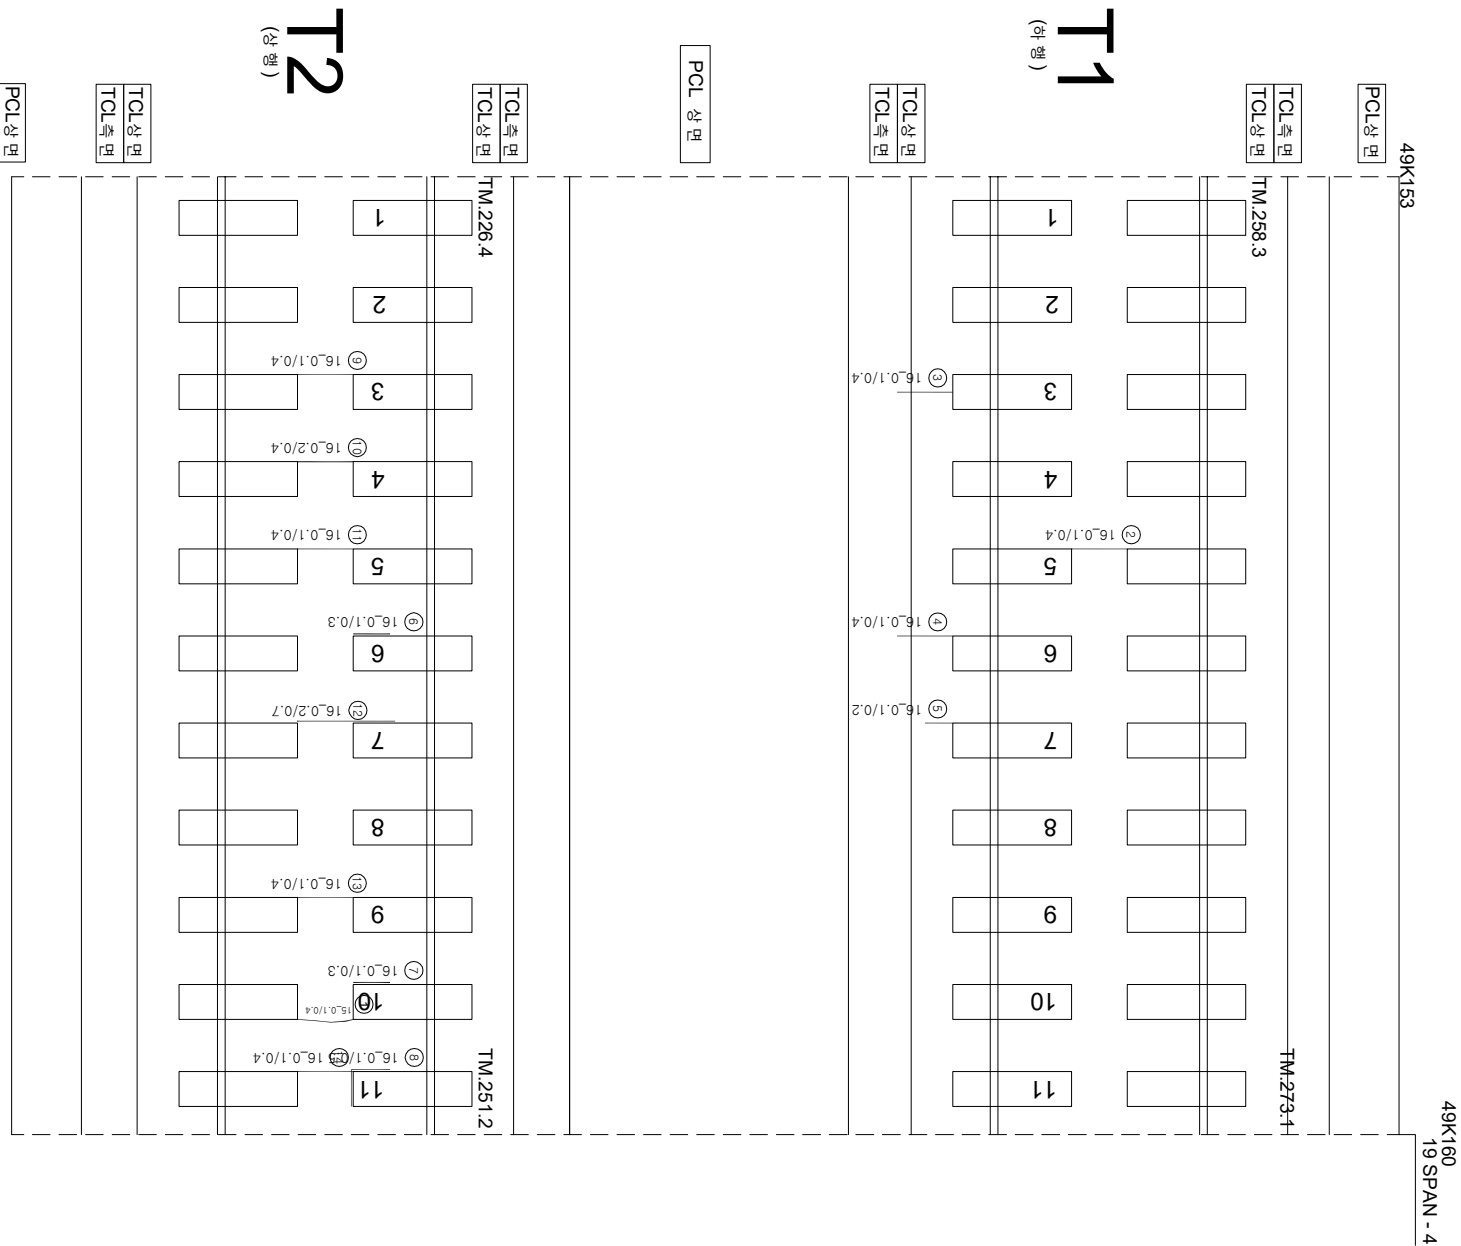

연번	순상	폭	연장	비고	연번	순상	폭	연장	비고
1	균열	0.1 mm	0.4 m		55				
2	균열	0.1 mm	0.4 m		56				
3	균열	0.1 mm	0.4 m		57				
4	균열	0.1 mm	0.4 m		58				
5	균열	0.1 mm	0.2 m		59				
6	관개부 균열	0.1 mm	0.3 m		60				
7	관개부 균열	0.1 mm	0.3 m		61				
8	관개부 균열	0.1 mm	0.5 m		62				
9	균열	0.1 mm	0.4 m		63				
10	균열	0.2 mm	0.4 m		64				
11	균열	0.1 mm	0.4 m		65				
12	관개부 균열	0.2 mm	0.7 m		66				
13	균열	0.1 mm	0.4 m		67				
14	균열	0.1 mm	0.4 m		68				
15					69				
16					70				
17					71				
54					108				

[illegible]