


호남고속선 장구교 - 135(49.433~49.440km, S27-4)

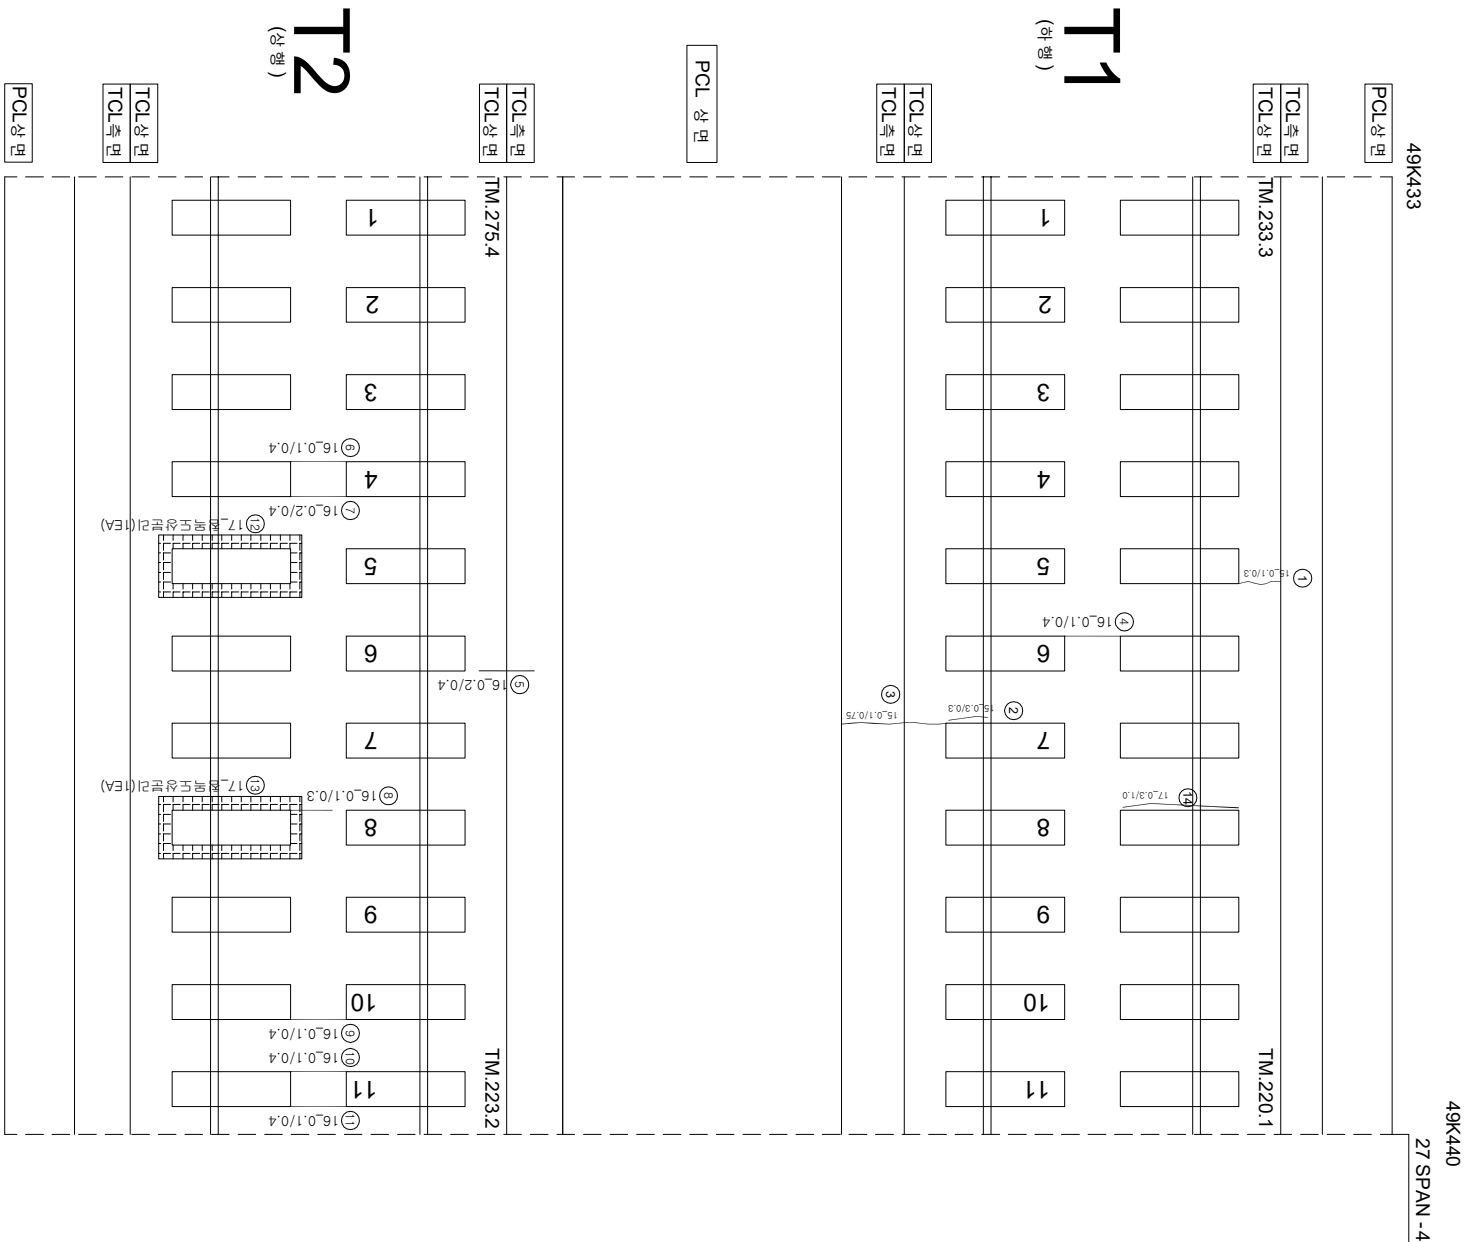

연번	순상	폭	연장	비고	연번	순상	폭	연장	비고
1	균열	0.1 mm	0.3 m		55				
2	강재부 균열	0.3 mm	0.3 m		56				
3	균열	0.1 mm	0.75 m		57				
4	균열	0.1 mm	0.4 m		58				
5	균열	0.2 mm	0.4 m		59				
6	균열	0.1 mm	0.4 m		60				
7	균열	0.2 mm	0.4 m		61				
8	균열	0.1 mm	0.3 m		62				
9	균열	0.1 mm	0.4 m		63				
10	균열	0.1 mm	0.4 m		64				
11	균열	0.1 mm	0.4 m		65				
12	철근 도상 분리		1.0 EA	신규	66				
13	철근 도상 분리		1.0 EA	신규	67				
14	강재부 균열	0.3 mm	1.0 m	신규	68				
15					69				
16					70				
17					71				
54					108				

[illegible]