


호남고속선 장구교-154(49.566~49.573km, S31-3)

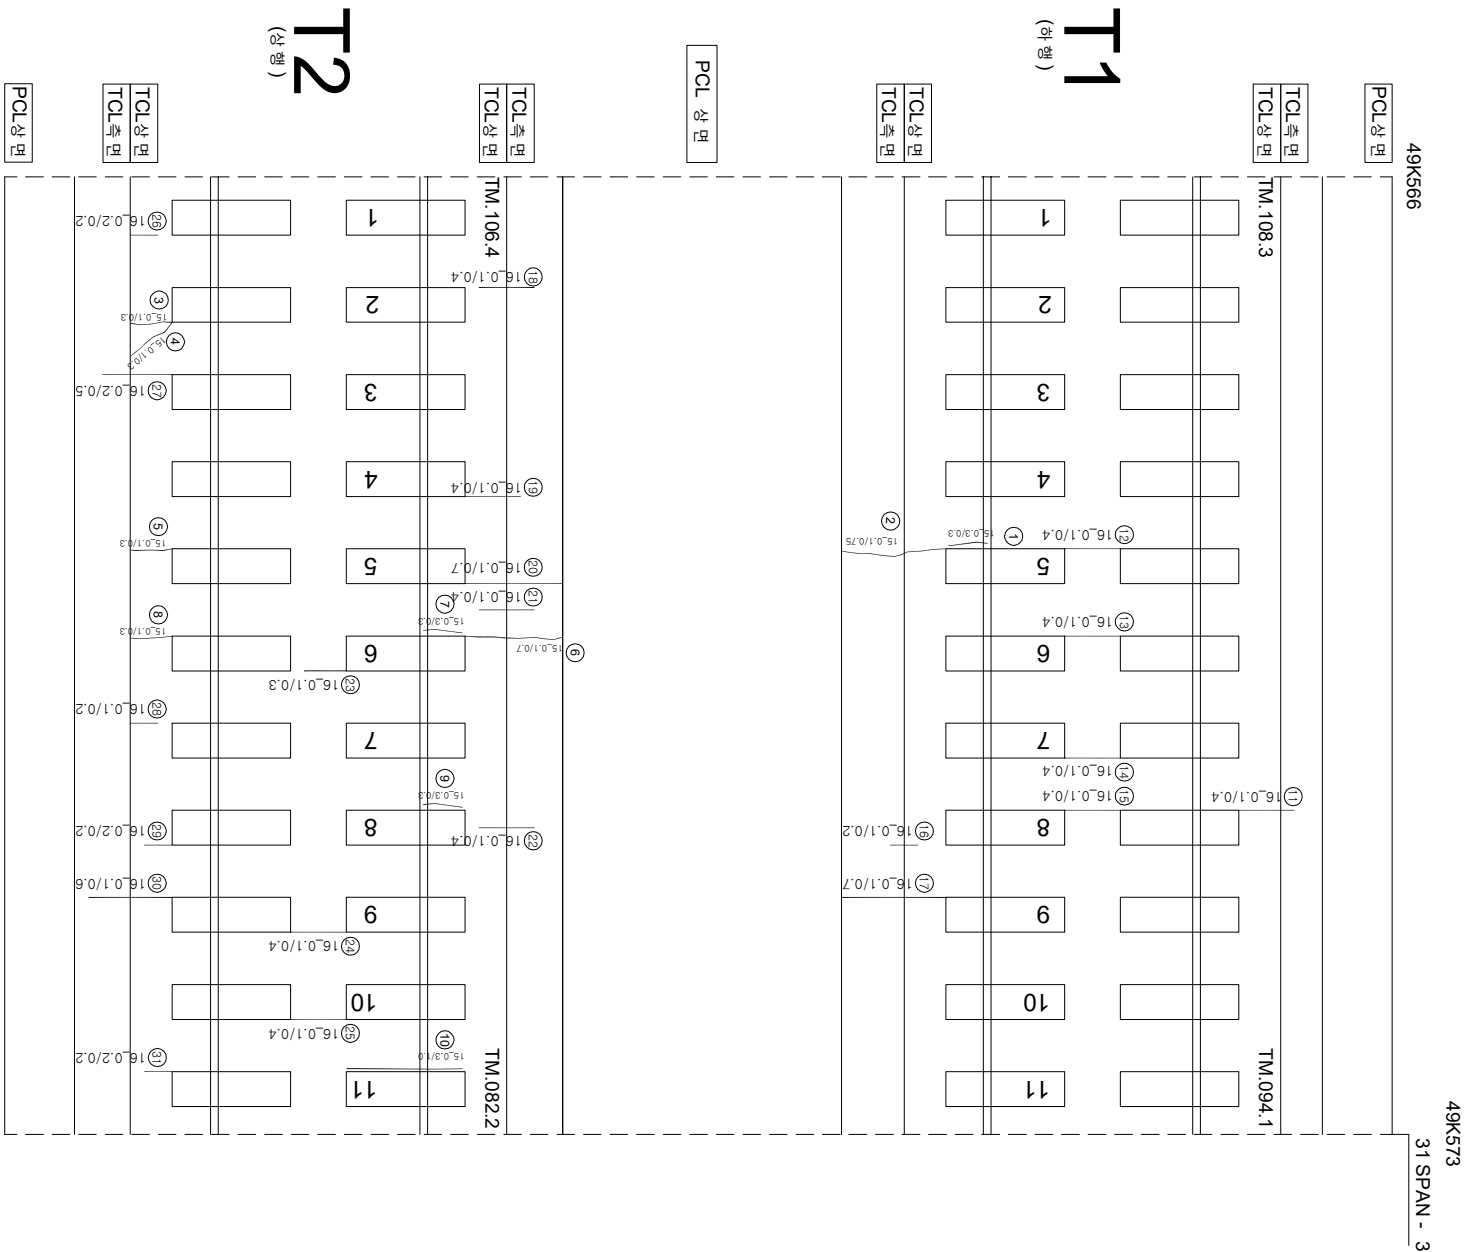

연번	순상	폭	연장	비고	연번	순상	폭	연장	비고
1	강제부 군열	0.3	0.3	m	55				
2	군열	0.1	0.75	m	56				
3	군열	0.1	mm	0.3	m	57			
4	군열	0.1	mm	0.3	m	58			
5	군열	0.1	mm	0.3	m	59			
6	군열	0.1	mm	0.7	m	60			
7	강제부 군열	0.3	mm	0.3	m	61			
8	군열	0.1	mm	0.3	m	62			
9	강제부 군열	0.3	mm	0.3	m	63			
10	강제부 군열	0.3	mm	1.0	m	64			길이줄기
11	군열	0.1	mm	0.4	m	65			
12	군열	0.1	mm	0.4	m	66			
13	군열	0.1	mm	0.4	m	67			
14	군열	0.1	mm	0.4	m	68			
15	군열	0.1	mm	0.4	m	69			
16	군열	0.1	mm	0.2	m	70			
17	군열	0.1	mm	0.7	m	71			
18	군열	0.1	mm	0.4	m	72			
19	군열	0.1	mm	0.4	m	73			
20	군열	0.1	mm	0.7	m	74			
21	군열	0.1	mm	0.4	m	75			
22	군열	0.1	mm	0.4	m	76			
23	군열	0.1	mm	0.3	m	77			
24	군열	0.1	mm	0.4	m	78			
25	군열	0.1	mm	0.4	m	79			
26	군열	0.2	mm	0.2	m	80			
27	군열	0.2	mm	0.5	m	81			
28	군열	0.1	mm	0.2	m	82			
29	군열	0.2	mm	0.2	m	83			
30	군열	0.1	mm	0.6	m	84			
31	군열	0.2	mm	0.2	m	85			
32					86				
33					87				
34					88				
35					89				
36					90				
37					91				
38					92				
39					93				
40					94				
41					95				
42					96				
43					97				
44					98				
45					99				
46					100				
47					101				
48					102				
49					103				
50					104				
51					105				
52					106				
53					107				
54					108				

[illegible]