


호남고속선 장구교-193(49.839~49.846km, S39-2)

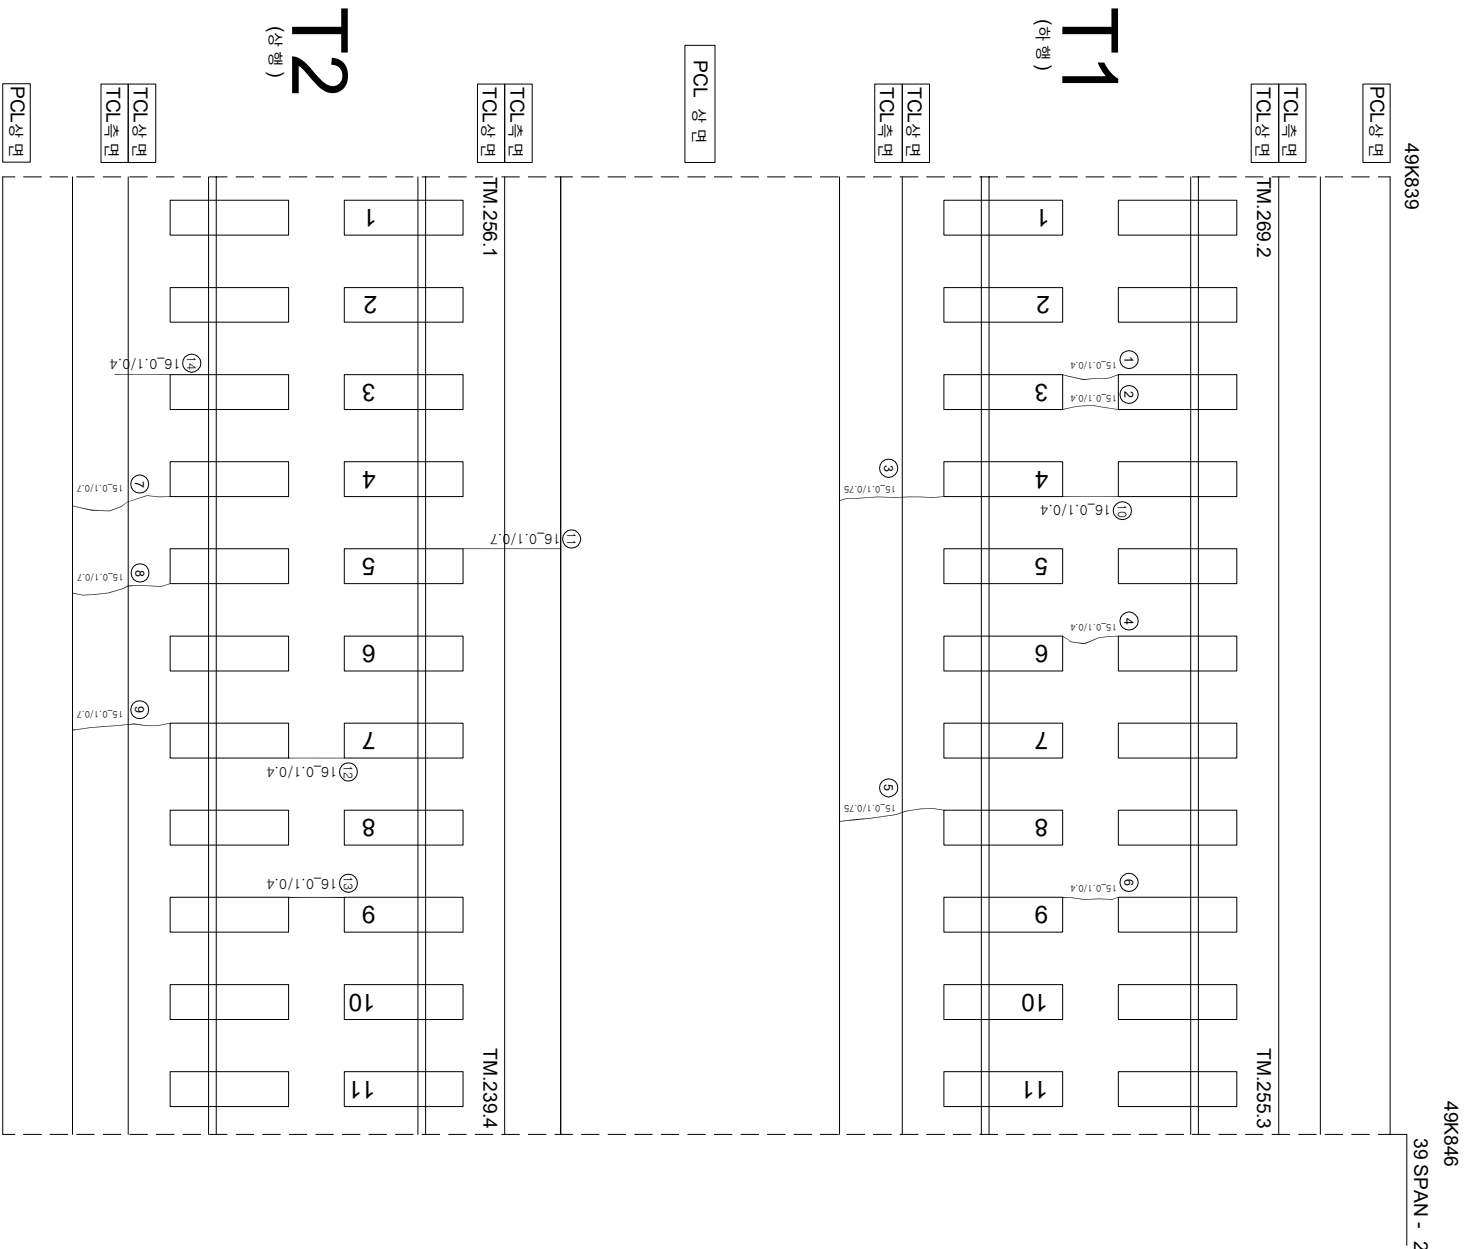

연번	순상	폭	연장	비고	연번	순상	폭	연장	비고
1	균열	0.1 mm	0.4 m		55				
2	균열	0.1 mm	0.4 m		56				
3	균열	0.1 mm	0.75 m		57				
4	균열	0.1 mm	0.4 m		58				
5	균열	0.1 mm	0.75 m		59				
6	균열	0.1 mm	0.4 m		60				
7	균열	0.1 mm	0.7 m		61				
8	균열	0.1 mm	0.7 m		62				
9	균열	0.1 mm	0.7 m		63				
10	균열	0.1 mm	0.4 m		64				
11	균열	0.1 mm	0.7 m		65				
12	균열	0.1 mm	0.4 m		66				
13	균열	0.1 mm	0.4 m		67				
14	균열	0.1 mm	0.4 m		68				
15					69				
16					70				
17					71				
54					108				

시행	사명	영역	영역	영역	사명	구간	
						과업범위	정액
KORAIL 한국철도공사 (KOREA RAILWAY)		2017년도 호남고속선 오송-광주승정간 콘크리트케도 점검용역	(주) 한국구조물안전연구원 (주) 한국도로안전연구원 (제) 한국건설품질연구원	이복영 김광기 윤석기	강 강 문	〰〰〰 (0.3mm이하 : 황색) 0.2220	원목도양판리
						〰〰〰 (0.3mm초과 0.5mm이하 : 적색) 0.6220	망상
						〰〰〰 (0.5mm초과 1.0mm이하 : 적색) 0.8220	바리, 바리, 파손
						〰〰〰 (1.0mm이상 : 분홍색) 1.0220	변태
						〰〰〰 (0.3mm이하 : 황색) 0.2220	재료판리
						〰〰〰 (0.3mm초과 0.5mm이하 : 적색) 0.6220	철근노출
						〰〰〰 (0.5mm초과 1.0mm이하 : 적색) 0.8220	부수 습윤 부
						〰〰〰 (1.0mm이상 : 분홍색) 1.0220	시공이음판리, 종판리