외관조사 및 도면번호
G28_장구교_토공노반11(50k420~50k430)

장구교_토공노반_11(50.420~50.430km, L=10m)

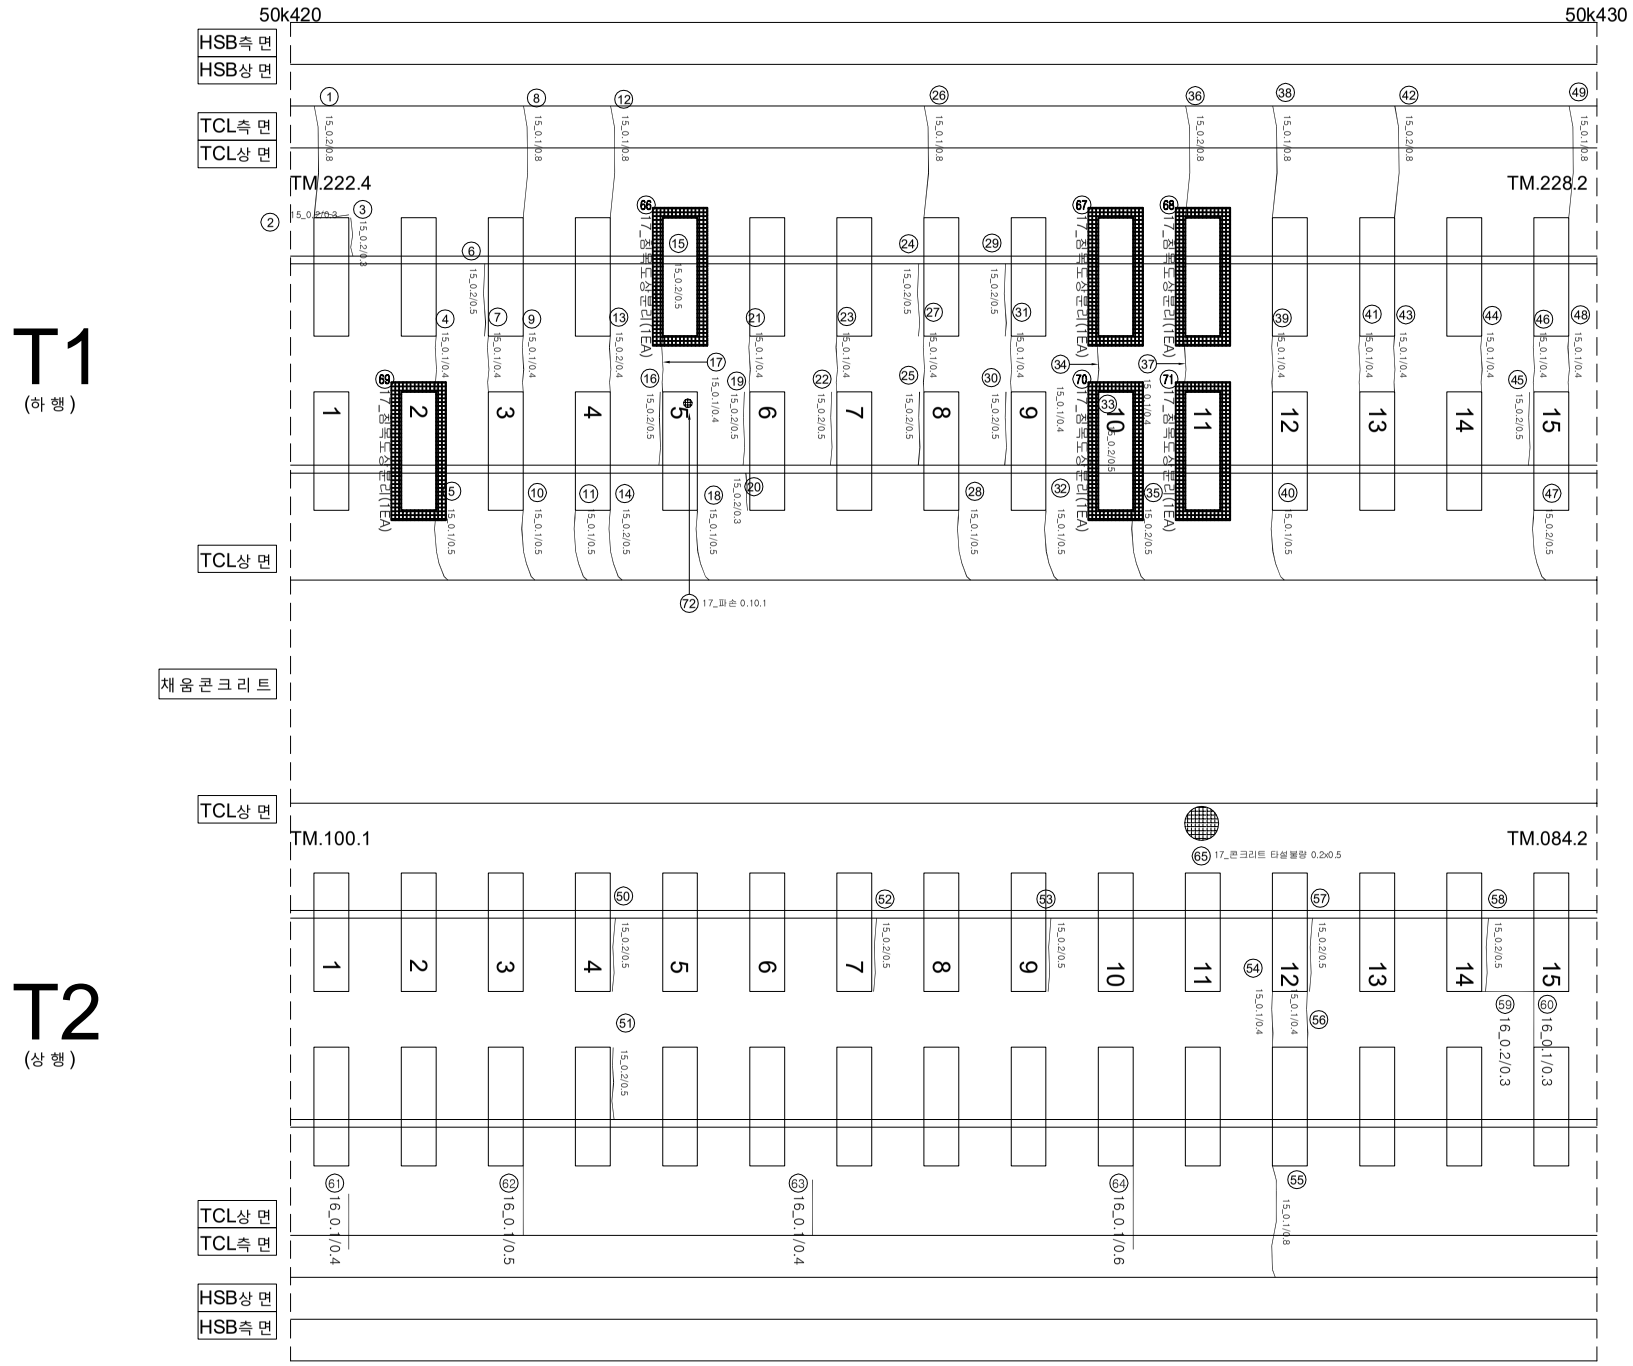

연번	손상	폭		연장		비고	연번	손상	폭		연장		비고
1	균열	0.2	㎜	0.8	m		55	균열	0.1	㎜	0.8	m	
2	경계부 균열	0.2	㎜	0.3	m		56	균열	0.2	㎜	0.5	m	
3	경계부 균열	0.2	㎜	0.3	m		57	경계부 균열	0.1	㎜	0.4	m	
4	균열	0.1	㎜	0.4	m		58	경계부 균열	0.2	㎜	0.5	m	
5	균열	0.1	㎜	0.5	m		59	균열	0.2	㎜	0.3	m	
6	경계부 균열	0.2	㎜	0.5	m		60	균열	0.1	㎜	0.3	m	
7	균열	0.1	㎜	0.4	m		61	균열	0.1	㎜	0.4	m	
8	균열	0.1	㎜	0.8	m		62	균열	0.1	㎜	0.5	m	
9	균열	0.1	㎜	0.4	m		63	균열	0.1	㎜	0.4	m	
10	균열	0.1	㎜	0.5	m		64	균열	0.1	㎜	0.6	m	
11	균열	0.1	㎜	0.5	m		65	**콘크리트 타설불량**	0.2	㎜	0.5	m	신 규
12	균열	0.1	㎜	0.8	m		66	침목도상분리			1.0	ea	신 규
13	균열	0.2	㎜	0.4	m		67	침목도상분리			1.0	ea	신 규
14	균열	0.2	㎜	0.5	m		68	침목도상분리			1.0	ea	신 규
15	경계부 균열	0.2	㎜	0.5	m		69	침목도상분리			1.0	ea	신 규
16	경계부 균열	0.2	㎜	0.5	m		70	침목도상분리			1.0	ea	신 규
17	균열	0.1	㎜	0.4	m		71	침목도상분리			1.0	ea	신 규
18	균열	0.1	㎜	0.5	m		72	파손	0.1	㎜	0.1	m	신 규
19	경계부 균열	0.2	㎜	0.5	m		73						
20	경계부 균열	0.2	㎜	0.3	m		74						
21	균열	0.1	㎜	0.4	m		75						
22	경계부 균열	0.2	㎜	0.5	m		76						
23	균열	0.1	㎜	0.4	m		77						
24	경계부 균열	0.2	㎜	0.5	m		78						
25	경계부 균열	0.2	㎜	0.5	m		79						
26	균열	0.1	㎜	0.8	m		80						
27	균열	0.1	㎜	0.4	m		81						
28	균열	0.1	㎜	0.5	m		82						
29	경계부 균열	0.2	㎜	0.5	m		83						
30	경계부 균열	0.2	㎜	0.5	m		84						
31	균열	0.1	㎜	0.4	m		85						
32	균열	0.1	㎜	0.5	m		86						
33	경계부 균열	0.2	㎜	0.5	m		87						
34	균열	0.1	㎜	0.4	m		88						
35	균열	0.2	㎜	0.5	m		89						
36	균열	0.2	㎜	0.8	m		90						
37	균열	0.1	㎜	0.4	m		91						
38	균열	0.1	㎜	0.8	m		92						
39	균열	0.1	㎜	0.4	m		93						
40	균열	0.1	㎜	0.5	m		94						
41	균열	0.1	㎜	0.4	m		95						
42	균열	0.2	㎜	0.8	m		96						
43	균열	0.1	㎜	0.4	m		97						
44	균열	0.1	㎜	0.4	m		98						
45	경계부 균열	0.2	㎜	0.5	m		99						
46	균열	0.1	㎜	0.4	m		100						
47	균열	0.2	㎜	0.5	m		101						
48	균열	0.1	㎜	0.4	m		102						
49	균열	0.1	㎜	0.8	m		103						
50	경계부 균열	0.2	㎜	0.5	m		104						
51	경계부 균열	0.2	㎜	0.5	m		105						
52	경계부 균열	0.2	㎜	0.5	m		106						
53	경계부 균열	0.2	㎜	0.5	m		107						
54	균열	0.1	㎜	0.4	m		108						

시 행 사	용 역 명	용 역 사	과 업 참 여 자		균열				
			과 업 책 임 자	분 야 별 책 임 자					
KORAIL 한국철도공사 KOREA RAILROAD	2017년도 호남고속선 오송-광주송정간 콘크리트궤도 점검용역	(주)한국구조물안전연구원 (주)한국국토안전연구원 (재)한국건설품질연구원	이 복 영	라 윤 강 김 경 기 윤 석 기	0.2/2.0 **(0.3㎜이하 : 흑색)**	침목도상분리	재료분리		
					0.4/2.0 **(0.3㎜초과 0.5㎜이하 : 청색)**	망상	철근노출		
					0.6/2.0 **(0.5㎜초과 1.0㎜미만 : 적색)**	박리,박락,파손	누수,습윤부		
					1.0/2.0 **(1.0㎜이상 : 분홍색)**	백태	시공이음분리,층분리		