
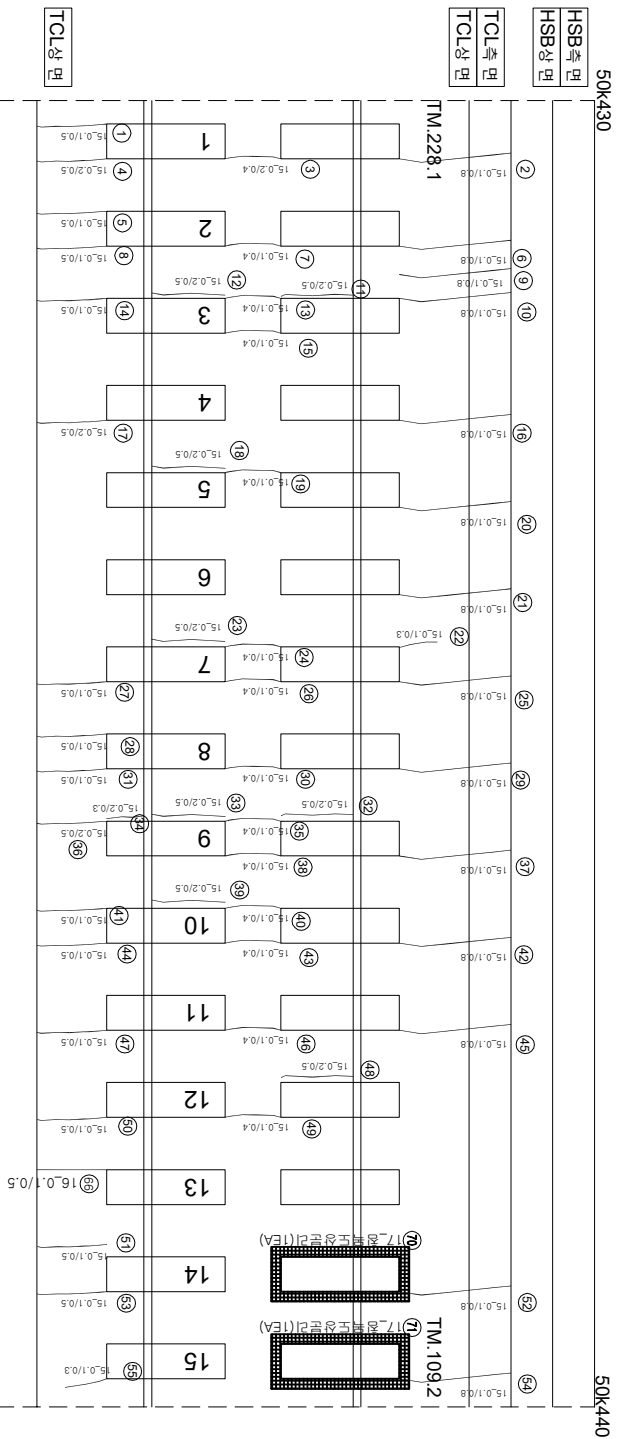


장구포-토랑반-12(50.430~50.440km, L=10m)


$$\left(\frac{a}{0} \right)$$

(하
09월)

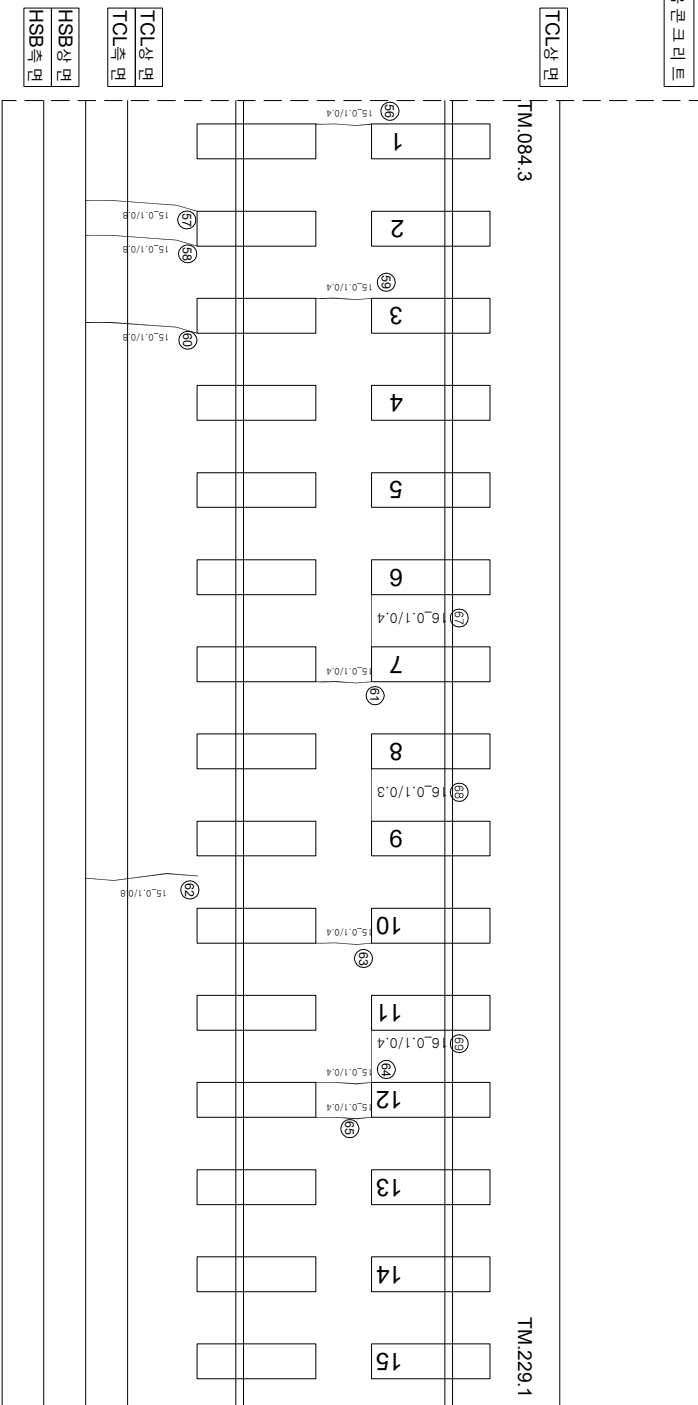

T2 (유도)

(주요)

연번	순상	폭	연장	비고	연번	순상	폭	연장	비고
1	구월	0.1 mm	0.5 m		55	구월	0.1 mm	0.3 m	
2	구월	0.1 mm	0.8 m		56	구월	0.1 mm	0.4 m	
3	구월	0.2 mm	0.4 m		57	구월	0.1 mm	0.8 m	
4	구월	0.2 mm	0.5 m		58	구월	0.1 mm	0.8 m	
5	구월	0.1 mm	0.5 m		59	구월	0.1 mm	0.4 m	
6	구월	0.1 mm	0.8 m		60	구월	0.1 mm	0.8 m	
7	구월	0.1 mm	0.4 m		61	구월	0.1 mm	0.4 m	
8	구월	0.1 mm	0.5 m		62	구월	0.1 mm	0.8 m	
9	구월	0.1 mm	0.8 m		63	구월	0.1 mm	0.4 m	
10	구월	0.1 mm	0.8 m		64	구월	0.1 mm	0.4 m	
11	관계부 구월	0.2 mm	0.5 m		65	구월	0.1 mm	0.4 m	
12	관계부 구월	0.2 mm	0.5 m		66	구월	0.1 mm	0.5 m	
13	구월	0.1 mm	0.4 m		67	구월	0.1 mm	0.4 m	
14	구월	0.1 mm	0.5 m		68	구월	0.1 mm	0.3 m	
15	구월	0.1 mm	0.4 m		69	구월	0.1 mm	0.4 m	
16	구월	0.1 mm	0.8 m		70	침목도상분리		1.0 ea	신규
17	구월	0.2 mm	0.5 m		71	침목도상분리		1.0 ea	신규
18	관계부 구월	0.2 mm	0.5 m		72				
19	구월	0.1 mm	0.4 m		73				
20	구월	0.1 mm	0.8 m		74				
21	구월	0.1 mm	0.8 m		75				
22	구월	0.1 mm	0.3 m		76				
23	관계부 구월	0.2 mm	0.5 m		77				
24	구월	0.1 mm	0.4 m		78				
25	구월	0.1 mm	0.8 m		79				
26	구월	0.1 mm	0.4 m		80				
27	구월	0.1 mm	0.5 m		81				
28	구월	0.1 mm	0.5 m		82				
29	구월	0.1 mm	0.8 m		83				
30	구월	0.1 mm	0.4 m		84				
31	구월	0.1 mm	0.5 m		85				
32	관계부 구월	0.2 mm	0.5 m		86				
33	관계부 구월	0.2 mm	0.5 m		87				
34	관계부 구월	0.2 mm	0.3 m		88				
35	구월	0.1 mm	0.4 m		89				
36	구월	0.2 mm	0.5 m		90				
37	구월	0.1 mm	0.8 m		91				
38	구월	0.1 mm	0.4 m		92				
39	관계부 구월	0.2 mm	0.5 m		93				
40	구월	0.1 mm	0.4 m		94				
41	구월	0.1 mm	0.5 m		95				
42	구월	0.1 mm	0.8 m		96				
43	구월	0.1 mm	0.4 m		97				
44	구월	0.1 mm	0.5 m		98				
45	구월	0.1 mm	0.8 m		99				
46	구월	0.1 mm	0.4 m		100				
47	구월	0.1 mm	0.5 m		101				
48	관계부 구월	0.2 mm	0.5 m		102				
49	구월	0.1 mm	0.4 m		103				
50	구월	0.1 mm	0.5 m		104				
51	구월	0.1 mm	0.5 m		105				
52	구월	0.1 mm	0.8 m		106				
53	구월	0.1 mm	0.5 m		107				
54	구월	0.1 mm	0.8 m		108				

시행	사	용역명	용역사	계약		연간	
				계약일	계약금액		
한국철도공사 KORAIL KOREA RAILROAD		2017년도 화남고속선 오송-광주승강간 콘크리트케도 점검용역	(주) 한국구조물안전연구원 (주) 한국도로안전연구원 (재) 한국건설품질연구원	이복영 김경기 윤석기	0.2220 (0.300이하 : 흑색)	화남도상본리	
					0.4420 (0.300초과 0.500이하 : 황색)	망상	
					0.6620 (0.500초과 1.000이하 : 적색)	바리,바릭,바산	
					1.0020 (1.000이상 : 분홍색)	번대	
					0.0020	시공이음본리,종본리	