외관조사 일람도번호
G28_장구교_토공노반15(50k460~50k470)

장구교_토공노반_15(50.460~50.470km, L=10m)

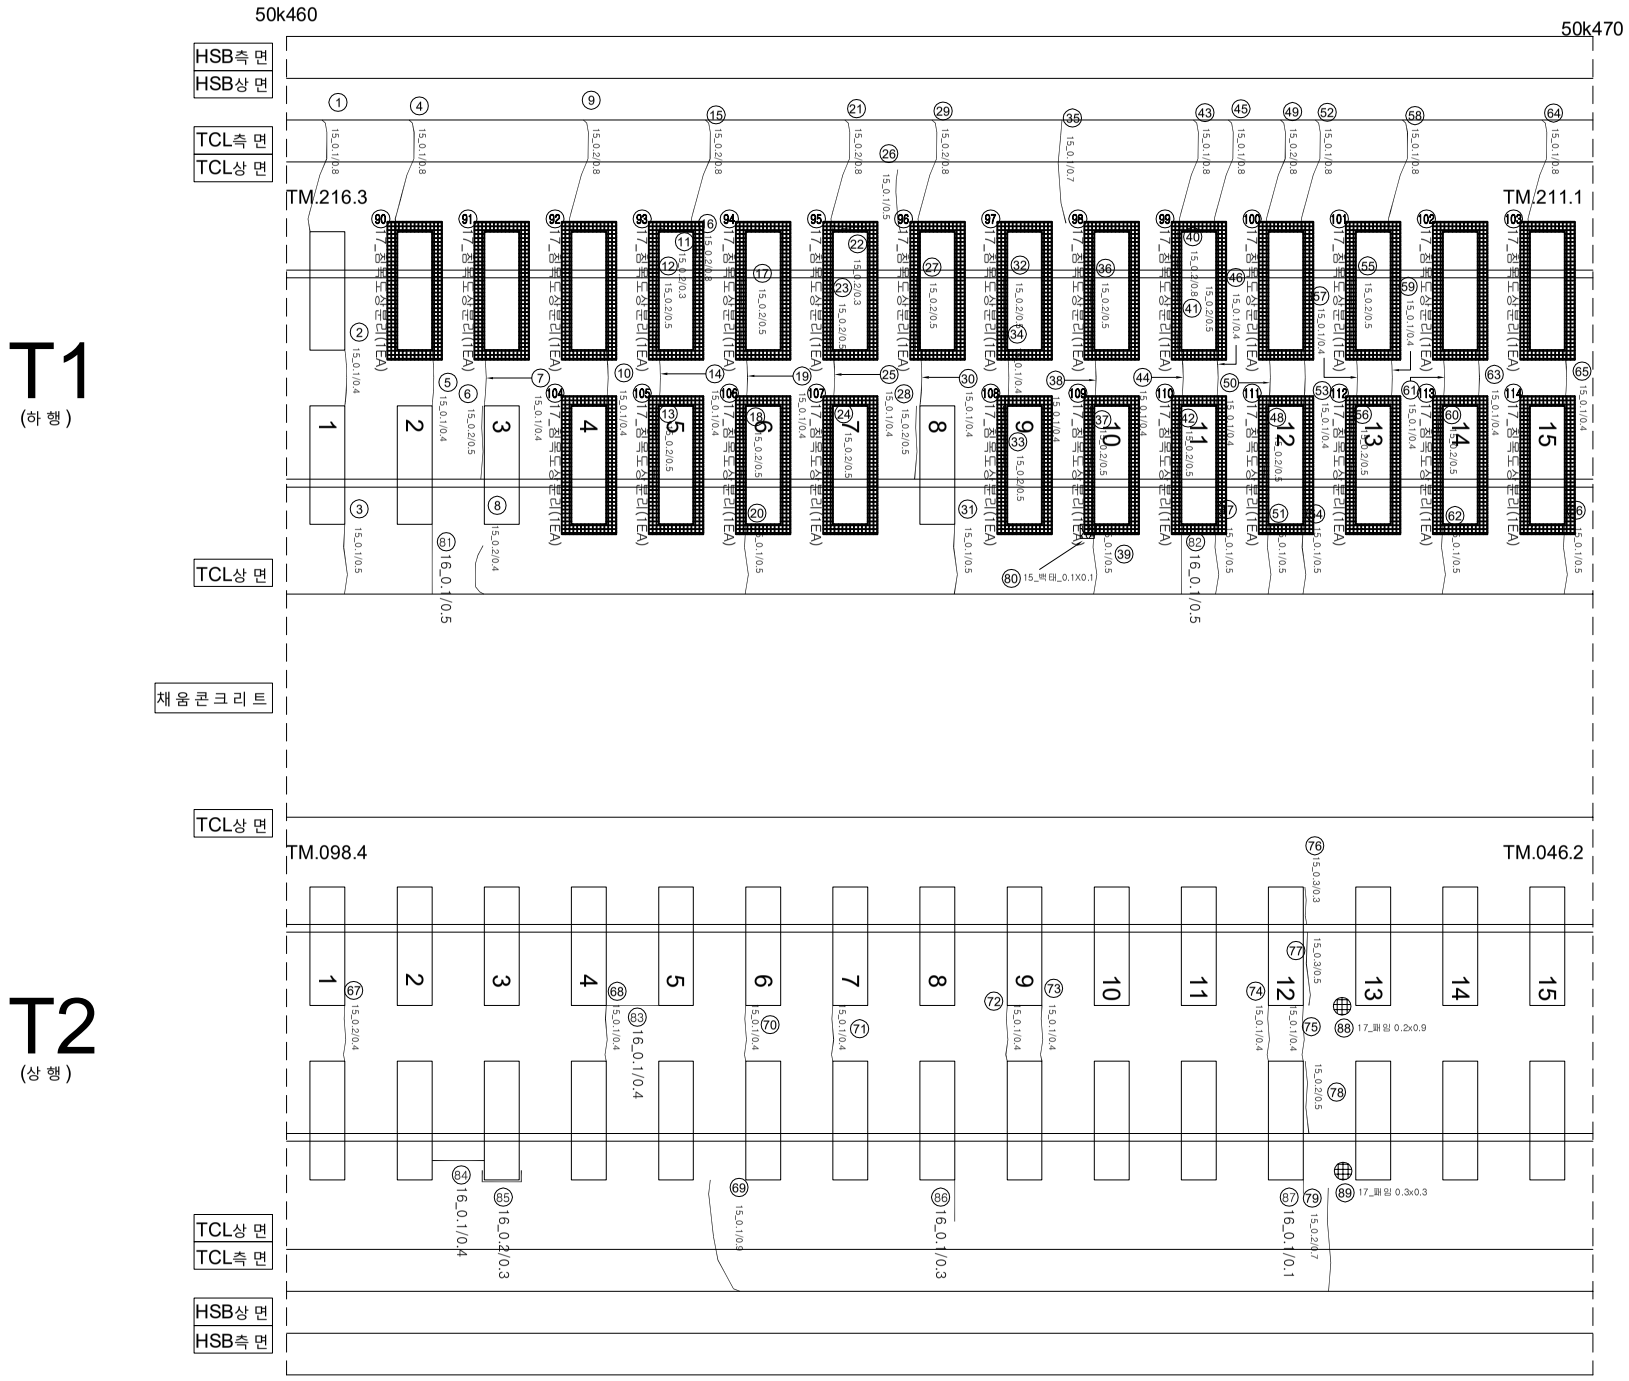

연번	손상	폭		연장		비고	연번	손상	폭		연장		비고	연번	손상	폭		연장		비고
1	균열	0.1	㎜	0.8	m		55	경계부 균열	0.2	㎜	0.5	m		109	침목도상분리			1.0	ea	신 규
2	균열	0.1	㎜	0.4	m		56	경계부 균열	0.2	㎜	0.5	m		110	침목도상분리			1.0	ea	신 규
3	균열	0.1	㎜	0.5	m		57	균열	0.1	㎜	0.4	m		111	침목도상분리			1.0	ea	신 규
4	균열	0.1	㎜	0.8	m		58	균열	0.1	㎜	0.8	m		112	침목도상분리			1.0	ea	신 규
5	균열	0.1	㎜	0.4	m		59	균열	0.1	㎜	0.4	m		113	침목도상분리			1.0	ea	신 규
6	균열	0.2	㎜	0.5	m		60	경계부 균열	0.2	㎜	0.5	m		114	침목도상분리			1.0	ea	신 규
7	균열	0.1	㎜	0.4	m		61	균열	0.1	㎜	0.4	m								
8	균열	0.2	㎜	0.4	m		62	균열	0.1	㎜	0.5	m								
9	균열	0.2	㎜	0.8	m		63	균열	0.1	㎜	0.4	m								
10	균열	0.1	㎜	0.4	m		64	균열	0.1	㎜	0.8	m								
11	균열	0.2	㎜	0.3	m		65	균열	0.1	㎜	0.4	m								
12	경계부 균열	0.2	㎜	0.5	m		66	균열	0.1	㎜	0.5	m								
13	경계부 균열	0.2	㎜	0.5	m		67	균열	0.2	㎜	0.4	m								
14	균열	0.1	㎜	0.4	m		68	균열	0.1	㎜	0.4	m								
15	균열	0.2	㎜	0.8	m		69	균열	0.1	㎜	0.9	m								
16	경계부 균열	0.2	㎜	0.8	m		70	균열	0.1	㎜	0.4	m								
17	경계부 균열	0.2	㎜	0.5	m		71	균열	0.1	㎜	0.4	m								
18	경계부 균열	0.2	㎜	0.5	m		72	균열	0.1	㎜	0.4	m								
19	균열	0.1	㎜	0.4	m		73	균열	0.1	㎜	0.4	m								
20	균열	0.1	㎜	0.5	m		74	균열	0.1	㎜	0.4	m								
21	균열	0.2	㎜	0.8	m		75	균열	0.1	㎜	0.4	m								
22	균열	0.2	㎜	0.3	m		76	경계부 균열	0.3	㎜	0.3	m								
23	경계부 균열	0.2	㎜	0.5	m		77	경계부 균열	0.3	㎜	0.5	m								
24	경계부 균열	0.2	㎜	0.5	m		78	경계부 균열	0.2	㎜	0.5	m								
25	균열	0.1	㎜	0.4	m		79	균열	0.2	㎜	0.7	m								
26	균열	0.1	㎜	0.5	m		80	백태	0.1		0.1									
27	경계부 균열	0.2	㎜	0.5	m		81	균열	0.1	㎜	0.5	m								
28	경계부 균열	0.2	㎜	0.5	m		82	균열	0.1	㎜	0.5	m								
29	균열	0.2	㎜	0.8	m		83	균열	0.1	㎜	0.4	m								
30	균열	0.1	㎜	0.4	m		84	균열	0.1	㎜	0.4	m								
31	균열	0.1	㎜	0.5	m		85	경계부 균열	0.2	㎜	0.3	m								
32	경계부 균열	0.2	㎜	0.5	m		86	균열	0.1	㎜	0.3	m								
33	경계부 균열	0.2	㎜	0.5	m		87	균열	0.1	㎜	0.1	m								
34	균열	0.1	㎜	0.4	m		88	패임	0.2	㎜	0.9	m	신 규							
35	균열	0.1	㎜	0.7	m		89	패임	0.3	㎜	0.3	m	신 규							
36	경계부 균열	0.2	㎜	0.5	m		90	침목도상분리			1.0	ea	신 규							
37	경계부 균열	0.2	㎜	0.5	m		91	침목도상분리			1.0	ea	신 규							
38	균열	0.1	㎜	0.4	m		92	침목도상분리			1.0	ea	신 규							
39	균열	0.1	㎜	0.5	m		93	침목도상분리			1.0	ea	신 규							
40	경계부 균열	0.2	㎜	0.8	m		94	침목도상분리			1.0	ea	신 규							
41	경계부 균열	0.2	㎜	0.5	m		95	침목도상분리			1.0	ea	신 규							
42	경계부 균열	0.2	㎜	0.5	m		96	침목도상분리			1.0	ea	신 규							
43	균열	0.1	㎜	0.8	m		97	침목도상분리			1.0	ea	신 규							
44	균열	0.1	㎜	0.4	m		98	침목도상분리			1.0	ea	신 규							
45	균열	0.1	㎜	0.8	m		99	침목도상분리			1.0	ea	신 규							
46	균열	0.1	㎜	0.4	m		100	침목도상분리			1.0	ea	신 규							
47	균열	0.1	㎜	0.5	m		101	침목도상분리			1.0	ea	신 규							
48	경계부 균열	0.2	㎜	0.5	m		102	침목도상분리			1.0	ea	신 규							
49	균열	0.2	㎜	0.8	m		103	침목도상분리			1.0	ea	신 규							
50	균열	0.1	㎜	0.4	m		104	침목도상분리			1.0	ea	신 규							
51	균열	0.1	㎜	0.5	m		105	침목도상분리			1.0	ea	신 규							
52	균열	0.1	㎜	0.8	m		106	침목도상분리			1.0	ea	신 규							
53	균열	0.1	㎜	0.4	m		107	침목도상분리			1.0	ea	신 규							
54	균열	0.1	㎜	0.5	m		108	침목도상분리			1.0	ea	신 규							

시 행 사	용 역 명	용 역 사	과업 책임자	과업 분야별 책임자	범례				
KORAIL 한국철도공사 KOREA RAILROAD	2017년도 호남고속선 오송-광주송정간 콘크리트궤도 점검용역	(주)한국구조물안전연구원 (주)한국국토안전연구원 (재)한국건설품질연구원	이 복 영	라 윤 강 김 경 기 윤 석 기	0.2/2.0 (0.3㎜이하 : 흑색) 0.4/2.0 (0.3㎜초과 0.5㎜이하 : 청색) 0.6/2.0 (0.5㎜초과 1.0㎜미만 : 적색) 1.0/2.0 (1.0㎜이상 : 분홍색)	침목도상분리 망상 박리,박락,파손 백태	재료분리 철근노출 누수,습윤부 시공이음분리,층분리