외관조사 평면도번호
G28_장구교_토공노반18(50k490~50k500)

장구교_토공노반_18(50.490~50.500km, L=10m)

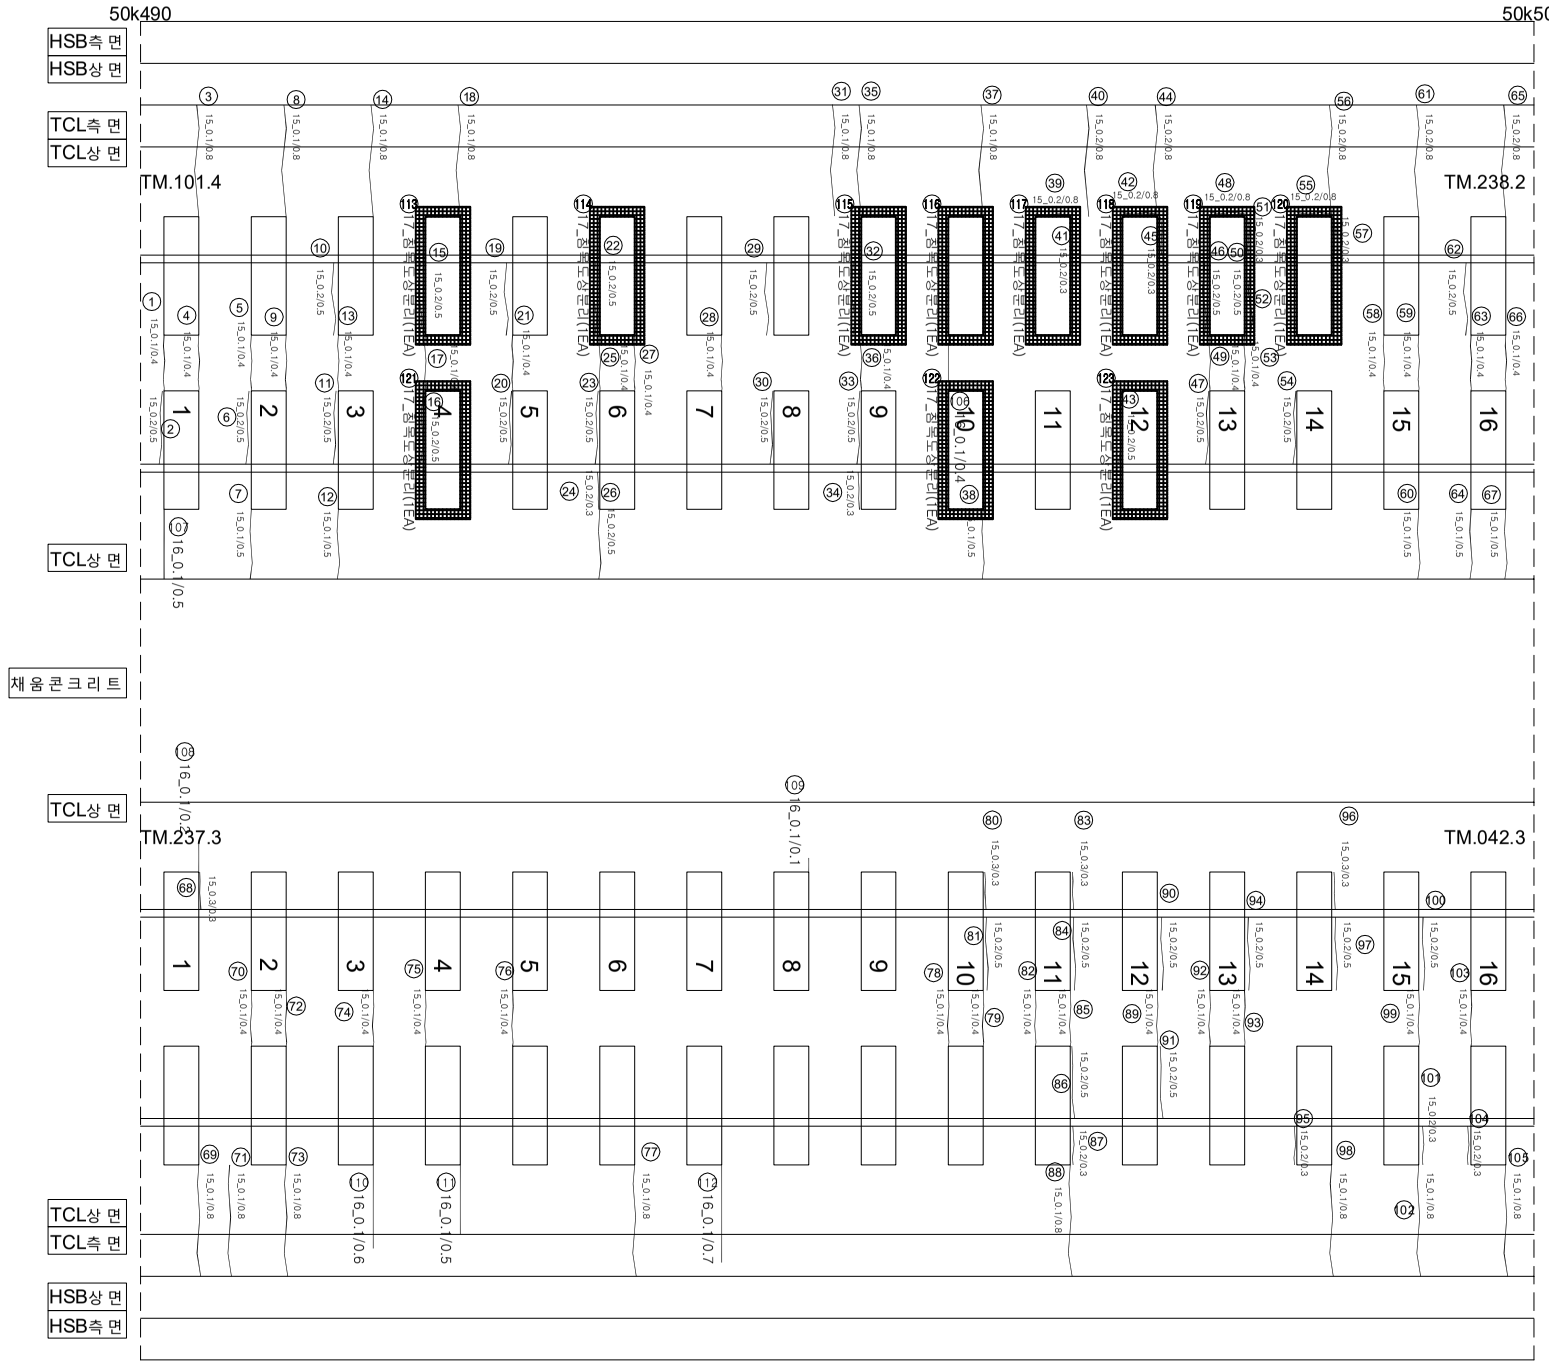

연번	손상	폭		연장		비고	연번	손상	폭		연장		비고	연번	손상	폭		연장		비고
1	균열	0.1	㎜	0.4	m		55	경계부 균열	0.2	㎜	0.8	m		109	균열	0.1	㎜	0.1	m	
2	경계부 균열	0.2	㎜	0.5	m		56	균열	0.2	㎜	0.8	m		110	균열	0.1	㎜	0.6	m	
3	균열	0.1	㎜	0.8	m		57	경계부 균열	0.2	㎜	0.3	m		111	균열	0.1	㎜	0.5	m	
4	균열	0.1	㎜	0.4	m		58	균열	0.1	㎜	0.4	m		112	균열	0.1	㎜	0.7	m	
5	균열	0.1	㎜	0.4	m		59	균열	0.1	㎜	0.4	m		113	침목도상분리			1.0	ea	신 규
6	경계부 균열	0.2	㎜	0.5	m		60	균열	0.1	㎜	0.5	m		114	침목도상분리			1.0	ea	신 규
7	균열	0.1	㎜	0.5	m		61	균열	0.2	㎜	0.8	m		115	침목도상분리			1.0	ea	신 규
8	균열	0.1	㎜	0.8	m		62	경계부 균열	0.2	㎜	0.5	m		116	침목도상분리			1.0	ea	신 규
9	균열	0.1	㎜	0.4	m		63	균열	0.1	㎜	0.4	m		117	침목도상분리			1.0	ea	신 규
10	경계부 균열	0.2	㎜	0.5	m		64	균열	0.1	㎜	0.5	m		118	침목도상분리			1.0	ea	신 규
11	경계부 균열	0.2	㎜	0.5	m		65	균열	0.2	㎜	0.8	m		119	침목도상분리			1.0	ea	신 규
12	균열	0.1	㎜	0.5	m		66	균열	0.1	㎜	0.4	m		120	침목도상분리			1.0	ea	신 규
13	균열	0.1	㎜	0.4	m		67	균열	0.1	㎜	0.5	m		121	침목도상분리			1.0	ea	신 규
14	균열	0.1	㎜	0.8	m		68	경계부 균열	0.3	㎜	0.3	m		122	침목도상분리			1.0	ea	신 규
15	경계부 균열	0.2	㎜	0.5	m		69	균열	0.1	㎜	0.8	m		123	침목도상분리			1.0	ea	신 규
16	경계부 균열	0.2	㎜	0.5	m		70	균열	0.1	㎜	0.4	m		124						
17	균열	0.1	㎜	0.4	m		71	균열	0.1	㎜	0.8	m		125						
18	균열	0.1	㎜	0.8	m		72	균열	0.1	㎜	0.4	m		126						
19	경계부 균열	0.2	㎜	0.5	m		73	균열	0.1	㎜	0.8	m		127						
20	경계부 균열	0.2	㎜	0.5	m		74	균열	0.1	㎜	0.4	m		128						
21	균열	0.1	㎜	0.4	m		75	균열	0.1	㎜	0.4	m		129						
22	경계부 균열	0.2	㎜	0.5	m		76	균열	0.1	㎜	0.4	m		130						
23	경계부 균열	0.2	㎜	0.5	m		77	균열	0.1	㎜	0.8	m		131						
24	경계부 균열	0.2	㎜	0.3	m		78	균열	0.1	㎜	0.4	m		132						
25	균열	0.1	㎜	0.4	m		79	균열	0.1	㎜	0.4	m		133						
26	균열	0.2	㎜	0.5	m		80	경계부 균열	0.3	㎜	0.3	m		134						
27	균열	0.1	㎜	0.4	m		81	경계부 균열	0.2	㎜	0.5	m		135						
28	균열	0.1	㎜	0.4	m		82	균열	0.1	㎜	0.4	m		136						
29	경계부 균열	0.2	㎜	0.5	m		83	경계부 균열	0.3	㎜	0.3	m		137						
30	경계부 균열	0.2	㎜	0.5	m		84	경계부 균열	0.2	㎜	0.5	m		138						
31	균열	0.1	㎜	0.8	m		85	균열	0.1	㎜	0.4	m		139						
32	경계부 균열	0.2	㎜	0.5	m		86	경계부 균열	0.2	㎜	0.5	m		140						
33	경계부 균열	0.2	㎜	0.5	m		87	경계부 균열	0.2	㎜	0.3	m		141						
34	경계부 균열	0.2	㎜	0.3	m		88	균열	0.1	㎜	0.8	m		142						
35	균열	0.1	㎜	0.8	m		89	균열	0.2	㎜	0.5	m		143						
36	균열	0.1	㎜	0.4	m		90	경계부 균열	0.1	㎜	0.4	m		144						
37	균열	0.1	㎜	0.8	m		91	경계부 균열	0.2	㎜	0.5	m		145						
38	균열	0.1	㎜	0.5	m		92	균열	0.1	㎜	0.4	m		146						
39	경계부 균열	0.2	㎜	0.8	m		93	균열	0.1	㎜	0.4	m		147						
40	균열	0.2	㎜	0.8	m		94	경계부 균열	0.2	㎜	0.5	m		148						
41	경계부 균열	0.2	㎜	0.3	m		95	경계부 균열	0.2	㎜	0.3	m		149						
42	경계부 균열	0.2	㎜	0.8	m		96	경계부 균열	0.3	㎜	0.3	m		150						
43	균열	0.2	㎜	0.5	m		97	경계부 균열	0.2	㎜	0.5	m		151						
44	균열	0.2	㎜	0.8	m		98	균열	0.1	㎜	0.8	m		152						
45	경계부 균열	0.2	㎜	0.3	m		99	균열	0.1	㎜	0.4	m		153						
46	경계부 균열	0.2	㎜	0.5	m		100	경계부 균열	0.2	㎜	0.5	m		154						
47	경계부 균열	0.2	㎜	0.5	m		101	경계부 균열	0.2	㎜	0.3	m		155						
48	경계부 균열	0.2	㎜	0.8	m		102	균열	0.1	㎜	0.8	m		156						
49	균열	0.1	㎜	0.4	m		103	균열	0.1	㎜	0.4	m		157						
50	경계부 균열	0.2	㎜	0.5	m		104	경계부 균열	0.2	㎜	0.3	m		158						
51	균열	0.2	㎜	0.3	m		105	균열	0.1	㎜	0.8	m		159						
52	경계부 균열	0.1	㎜	0.4	m		106	균열	0.1	㎜	0.4	m		160						
53	균열	0.2	㎜	0.5	m		107	균열	0.1	㎜	0.5	m		161						
54	경계부 균열	0.2	㎜	0.8	m		108	균열	0.1	㎜	0.2	m		162						

시 행 사	용 역 명	용 역 사	과 업 참 여 자		균 열				
			과 업 책 임 자	분 야 별 책 임 자					
KORAIL 한국철도공사 KOREA RAILROAD	2017년도 호남고속선 오송-광주송정간 콘크리트궤도 점검용역	(주)한국구조물안전연구원 (주)한국국토안전연구원 (재)한국건설품질연구원	이 복 영	라 윤 강 김 경 기 윤 석 기	0.2/2.0 (0.3㎜이하 : 흑색)	침목도상분리	재료분리		
					0.4/2.0 (0.3㎜초과 0.5㎜이하 : 청색)	망상	철근노출		
					0.6/2.0 (0.5㎜초과 1.0㎜미만 : 적색)	박리,박락,파손	누수,습윤부		
					1.0/2.0 (1.0㎜이상 : 분홍색)	백태	시공이음분리,층분리		