


장구코-토랑반-19(50.500~50.510km, L=10m)

50k500

50k510

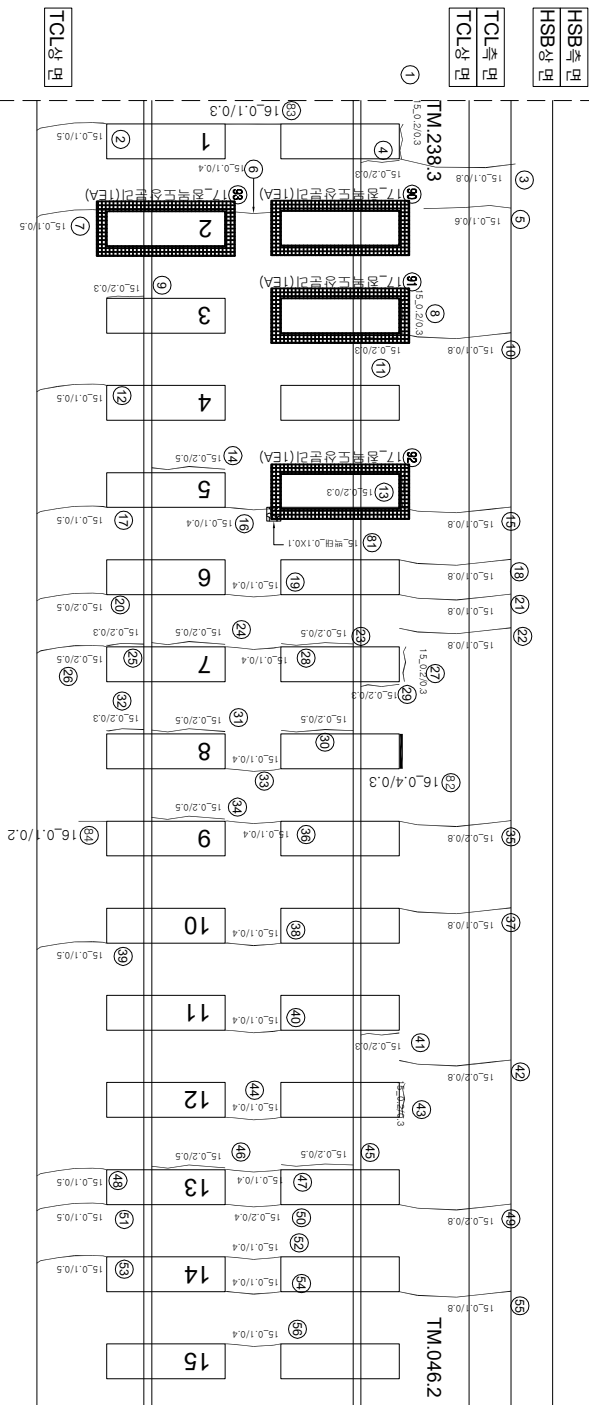


채움크리트

TCL상면

TM.042.2

090.4.

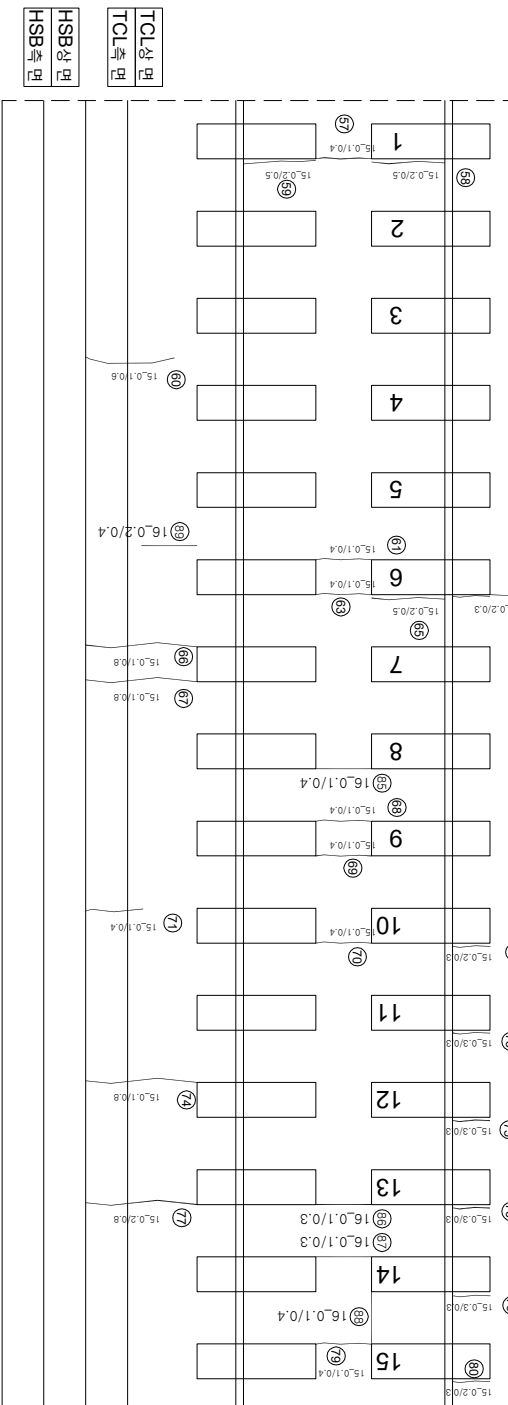

아
0호

(아
0호)

T2
(수요일)

(아
와)

연번	순번	목	연장	비고	연번	순번	목	연장	비고		
1	관계부 군열	0.2	mm	0.3	m	55	군열	0.1	mm	0.8	m
2	군열	0.1	mm	0.5	m	56	군열	0.1	mm	0.4	m
3	군열	0.1	mm	0.8	m	57	군열	0.1	mm	0.4	m
4	군열	0.2	mm	0.3	m	58	관계부 군열	0.2	mm	0.5	m
5	군열	0.1	mm	0.6	m	59	관계부 군열	0.2	mm	0.5	m
6	군열	0.1	mm	0.4	m	60	군열	0.1	mm	0.6	m
7	군열	0.1	mm	0.5	m	61	군열	0.1	mm	0.4	m
8	관계부 군열	0.2	mm	0.3	m	62	군열	0.1	mm	0.5	m
9	관계부 군열	0.2	mm	0.3	m	63	군열	0.1	mm	0.4	m
10	군열	0.1	mm	0.8	m	64	관계부 군열	0.2	mm	0.3	m
11	관계부 군열	0.2	mm	0.3	m	65	관계부 군열	0.2	mm	0.5	m
12	군열	0.1	mm	0.5	m	66	군열	0.1	mm	0.8	m
13	관계부 군열	0.2	mm	0.3	m	67	군열	0.1	mm	0.8	m
14	관계부 군열	0.2	mm	0.5	m	68	군열	0.1	mm	0.4	m
15	군열	0.1	mm	0.8	m	69	군열	0.1	mm	0.4	m
16	군열	0.1	mm	0.4	m	70	군열	0.1	mm	0.4	m
17	군열	0.1	mm	0.5	m	71	군열	0.1	mm	0.4	m
18	군열	0.1	mm	0.8	m	72	관계부 군열	0.2	mm	0.3	m
19	군열	0.1	mm	0.4	m	73	관계부 군열	0.3	mm	0.3	m
20	군열	0.2	mm	0.5	m	74	군열	0.1	mm	0.8	m
21	군열	0.1	mm	0.8	m	75	관계부 군열	0.3	mm	0.3	m
22	군열	0.1	mm	0.8	m	76	관계부 군열	0.3	mm	0.3	m
23	관계부 군열	0.2	mm	0.5	m	77	군열	0.2	mm	0.8	m
24	관계부 군열	0.2	mm	0.5	m	78	관계부 군열	0.3	mm	0.3	m
25	관계부 군열	0.2	mm	0.3	m	79	군열	0.1	mm	0.4	m
26	군열	0.2	mm	0.5	m	80	관계부 군열	0.2	mm	0.3	m
27	관계부 군열	0.2	mm	0.3	m	81	백대	0.1	0.1		
28	군열	0.1	mm	0.4	m	82	관계부 군열	0.4	mm	0.3	m
29	관계부 군열	0.2	mm	0.3	m	83	군열	0.1	mm	0.3	m
30	관계부 군열	0.2	mm	0.5	m	84	군열	0.1	mm	0.2	m
31	관계부 군열	0.2	mm	0.5	m	85	군열	0.1	mm	0.4	m
32	관계부 군열	0.2	mm	0.3	m	86	군열	0.1	mm	0.3	m
33	군열	0.1	mm	0.4	m	87	군열	0.1	mm	0.3	m
34	관계부 군열	0.2	mm	0.5	m	88	군열	0.1	mm	0.4	m
35	군열	0.2	mm	0.4	m	89	군열	0.2	mm	0.4	m
36	군열	0.1	mm	0.4	m	90	침목도상분리		1.0	ea	신구
37	군열	0.1	mm	0.8	m	91	침목도상분리		1.0	ea	신구
38	군열	0.1	mm	0.4	m	92	침목도상분리		1.0	ea	신구
39	군열	0.1	mm	0.5	m	93	침목도상분리		1.0	ea	신구
40	군열	0.1	mm	0.4	m	94					
41	관계부 군열	0.2	mm	0.3	m	95					
42	군열	0.2	mm	0.8	m	96					
43	관계부 군열	0.2	mm	0.3	m	97					
44	군열	0.1	mm	0.4	m	98					
45	관계부 군열	0.2	mm	0.5	m	99					
46	관계부 군열	0.2	mm	0.4	m	100					
47	군열	0.1	mm	0.4	m	101					
48	군열	0.1	mm	0.5	m	102					
49	군열	0.2	mm	0.8	m	103					
50	군열	0.2	mm	0.4	m	104					
51	군열	0.1	mm	0.5	m	105					
52	군열	0.1	mm	0.4	m	106					
53	군열	0.1	mm	0.5	m	107					
54	군열	0.1	mm	0.8	m	108					

시	행 사	영 역	영 역	영 역	사	장 치		단	표
						개 입 전 장 치	분 야 별 개 입 장 치		
 한국철도공사 KOREA RAILROAD		2017년도 호남고속선 오송-광주승정간 콘크리트계도 점검공역	(주) 한국구조물안전연구원 (주) 한국국토안전연구원 (재) 한국건설품질연구원	이 박 영	김원강 김 경기 윤 석 기	0220 (0.3m이하 : 흑색) 0420 (0.3m초과 0.5m이하 : 청색) 0620 (0.5m초과 1.0m이하 : 적색) 1020 (1.0m이상 : 분홍색)	점목도상판리	재료판리	
							망상	철근노출	
							바리, 바릭, 파손	누수, 음연부	
							백태	오염	
							스프레이	시공이음판리, 종판리	