외관조사 일람도번호
G28_장구교_토공노반22(50k530~50k540)

장구교_토공노반_22(50.530~50.540km, L=10m)

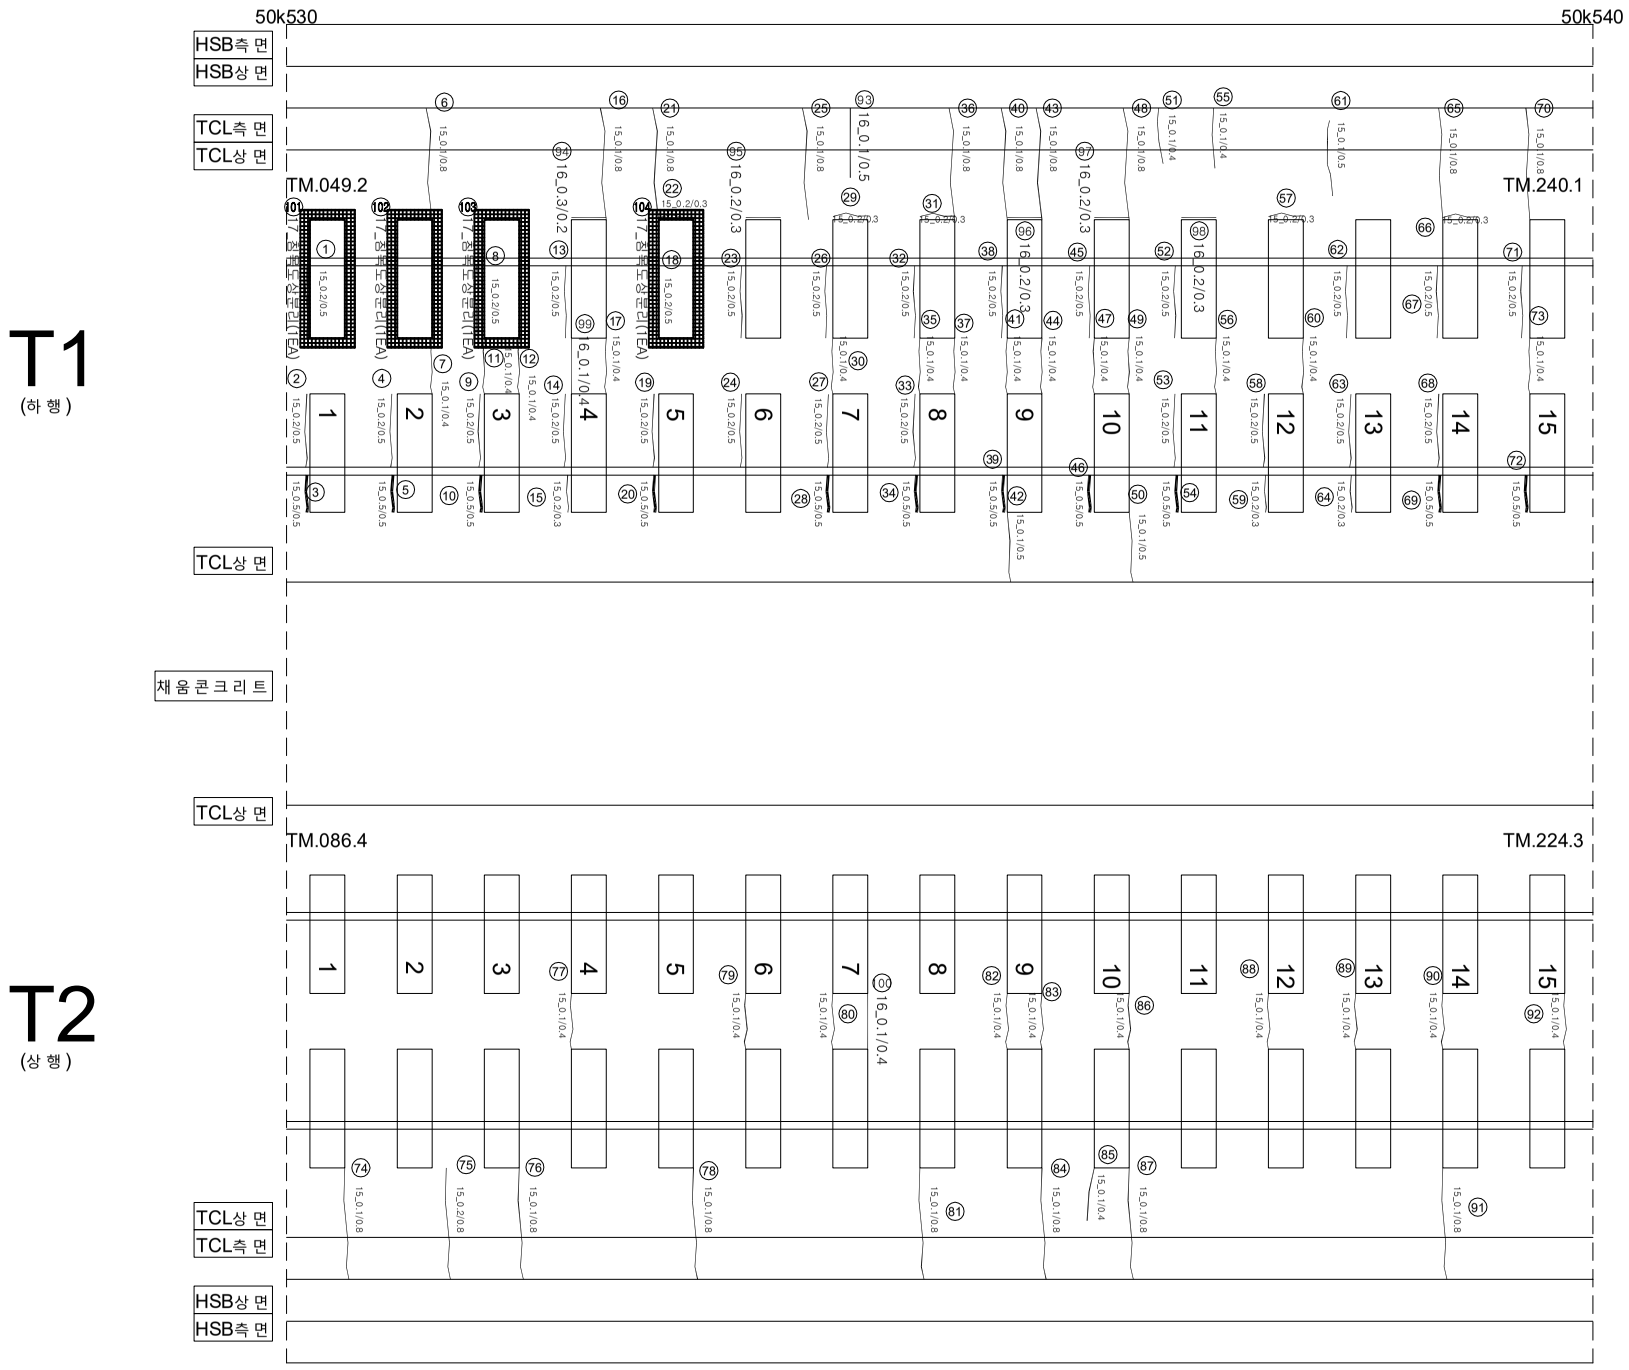

연번	손상	폭		연장		비고	연번	손상	폭		연장		비고
1	경계부 균열	0.2	㎜	0.5	m		55	균 열	0.1	㎜	0.4	m	
2	경계부 균열	0.2	㎜	0.5	m		56	균 열	0.1	㎜	0.4	m	
3	경계부 균열	0.5	㎜	0.5	m		57	경계부 균열	0.2	㎜	0.3	m	
4	경계부 균열	0.2	㎜	0.5	m		58	경계부 균열	0.2	㎜	0.5	m	
5	경계부 균열	0.5	㎜	0.5	m		59	경계부 균열	0.2	㎜	0.3	m	
6	균 열	0.1	㎜	0.8	m		60	균 열	0.1	㎜	0.4	m	
7	균 열	0.1	㎜	0.4	m		61	균 열	0.1	㎜	0.5	m	
8	경계부 균열	0.2	㎜	0.5	m		62	경계부 균열	0.2	㎜	0.5	m	
9	경계부 균열	0.2	㎜	0.5	m		63	경계부 균열	0.2	㎜	0.5	m	
10	경계부 균열	0.5	㎜	0.5	m		64	경계부 균열	0.2	㎜	0.3	m	
11	균 열	0.1	㎜	0.4	m		65	균 열	0.1	㎜	0.8	m	
12	균 열	0.1	㎜	0.4	m		66	경계부 균열	0.2	㎜	0.3	m	
13	경계부 균열	0.2	㎜	0.5	m		67	경계부 균열	0.2	㎜	0.5	m	
14	경계부 균열	0.2	㎜	0.5	m		68	경계부 균열	0.2	㎜	0.5	m	
15	경계부 균열	0.2	㎜	0.3	m		69	경계부 균열	0.5	㎜	0.5	m	
16	균 열	0.1	㎜	0.8	m		70	균 열	0.1	㎜	0.8	m	
17	균 열	0.1	㎜	0.4	m		71	경계부 균열	0.2	㎜	0.5	m	
18	경계부 균열	0.2	㎜	0.5	m		72	경계부 균열	0.5	㎜	0.5	m	
19	경계부 균열	0.2	㎜	0.5	m		73	균 열	0.1	㎜	0.4	m	
20	경계부 균열	0.5	㎜	0.5	m		74	균 열	0.1	㎜	0.8	m	
21	균 열	0.1	㎜	0.8	m		75	균 열	0.2	㎜	0.8	m	
22	경계부 균열	0.2	㎜	0.3	m		76	균 열	0.1	㎜	0.8	m	
23	경계부 균열	0.2	㎜	0.5	m		77	균 열	0.1	㎜	0.4	m	
24	경계부 균열	0.2	㎜	0.5	m		78	균 열	0.1	㎜	0.8	m	
25	균 열	0.1	㎜	0.8	m		79	균 열	0.1	㎜	0.4	m	
26	경계부 균열	0.2	㎜	0.5	m		80	균 열	0.1	㎜	0.4	m	
27	경계부 균열	0.2	㎜	0.5	m		81	균 열	0.1	㎜	0.8	m	
28	경계부 균열	0.5	㎜	0.5	m		82	균 열	0.1	㎜	0.4	m	
29	경계부 균열	0.2	㎜	0.3	m		83	균 열	0.1	㎜	0.4	m	
30	균 열	0.1	㎜	0.4	m		84	균 열	0.1	㎜	0.8	m	
31	경계부 균열	0.2	㎜	0.3	m		85	균 열	0.1	㎜	0.4	m	
32	경계부 균열	0.2	㎜	0.5	m		86	균 열	0.1	㎜	0.4	m	
33	경계부 균열	0.2	㎜	0.5	m		87	균 열	0.1	㎜	0.8	m	
34	경계부 균열	0.5	㎜	0.5	m		88	균 열	0.1	㎜	0.4	m	
35	균 열	0.1	㎜	0.4	m		89	균 열	0.1	㎜	0.4	m	
36	균 열	0.1	㎜	0.8	m		90	균 열	0.1	㎜	0.4	m	
37	균 열	0.1	㎜	0.4	m		91	균 열	0.1	㎜	0.8	m	
38	경계부 균열	0.2	㎜	0.5	m		92	균 열	0.1	㎜	0.4	m	
39	경계부 균열	0.5	㎜	0.5	m		93	균 열	0.1	㎜	0.5	m	
40	균 열	0.1	㎜	0.8	m		94	경계부 균열	0.3	㎜	0.2	m	
41	균 열	0.1	㎜	0.4	m		95	경계부 균열	0.2	㎜	0.3	m	
42	균 열	0.1	㎜	0.5	m		96	경계부 균열	0.2	㎜	0.3	m	
43	균 열	0.1	㎜	0.8	m		97	경계부 균열	0.2	㎜	0.3	m	
44	균 열	0.1	㎜	0.4	m		98	경계부 균열	0.2	㎜	0.3	m	
45	경계부 균열	0.2	㎜	0.5	m		99	균 열	0.1	㎜	0.4	m	
46	경계부 균열	0.5	㎜	0.5	m		100	균 열	0.1	㎜	0.4	m	
47	균 열	0.1	㎜	0.4	m		101	침목도상분리			1.0	ea	신 규
48	균 열	0.1	㎜	0.8	m		102	침목도상분리			1.0	ea	신 규
49	균 열	0.1	㎜	0.4	m		103	침목도상분리			1.0	ea	신 규
50	균 열	0.1	㎜	0.5	m		104	침목도상분리			1.0	ea	신 규
51	균 열	0.1	㎜	0.4	m		105						
52	경계부 균열	0.2	㎜	0.5	m		106						
53	경계부 균열	0.2	㎜	0.5	m		107						
54	경계부 균열	0.5	㎜	0.5	m		108						

시 행 사	용 역 명	용 역 사	과 업 책 임 자	분 야 별 책 임 자	균열				
KORAIL 한국철도공사 KOREA RAILROAD	2017년도 호남고속선 오송-광주송정간 콘크리트궤도 점검용역	(주)한국구조물안전연구원 (주)한국국토안전연구원 (재)한국건설품질연구원	이 복 영	라 윤 강 김 경 기 윤 석 기	0.2/2.0 (0.3㎜이하 : 흑색)	침목도상분리	재료분리
					0.4/2.0 (0.3㎜초과 0.5㎜이하 : 청색)	망상	철근노출
					0.6/2.0 (0.5㎜초과 1.0㎜미만 : 적색)	박리,박락,파손	누수,습윤부
					1.0/2.0 (1.0㎜이상 : 분홍색)	백태	시공이음분리,층분리