외관조사일람도번호
G28_장구교_토공노반23(50k540~50k550)

장구교_토공노반_23(50.540~50.550km, L=10m)

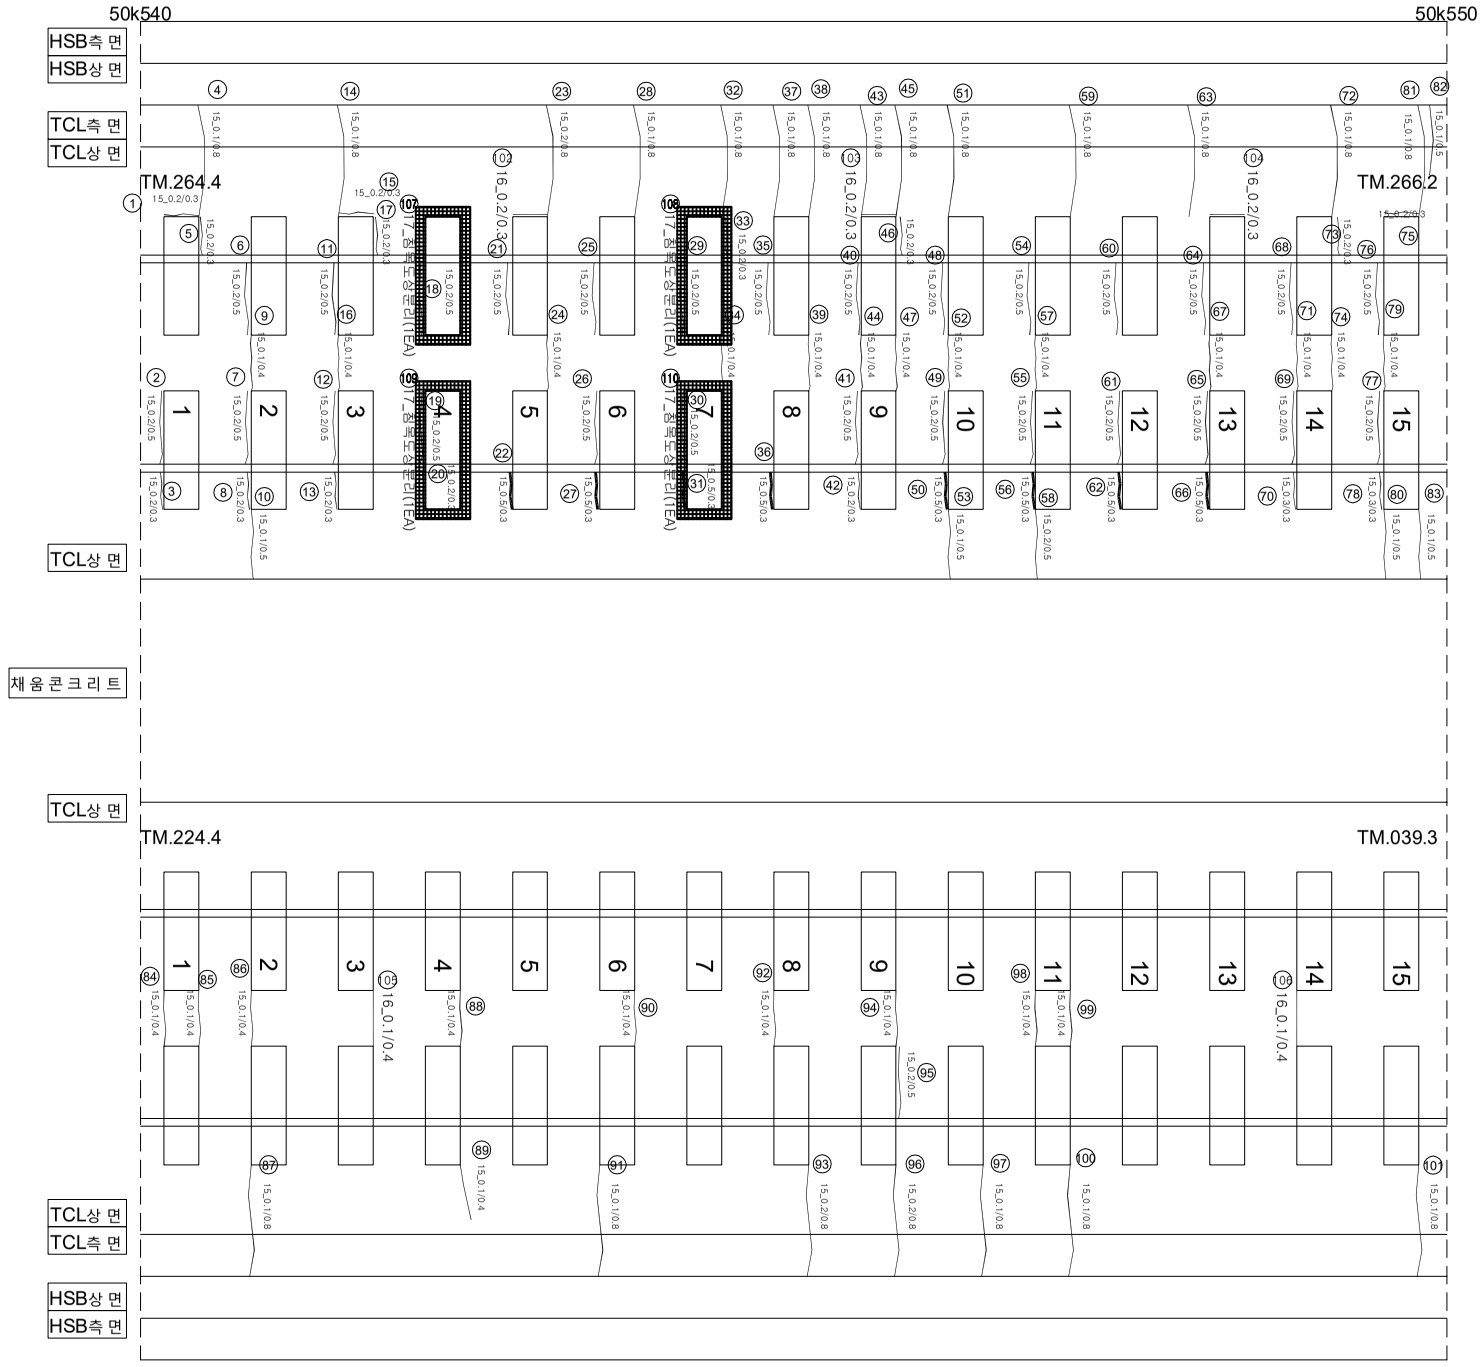

연번	손상	폭		연장		비고	연번	손상	폭		연장		비고	연번	손상	폭		연장		비고
1	경계부 균열	0.2	㎜	0.3	m		55	경계부 균열	0.2	㎜	0.5	m		109	침목도상분리			1.0	ea	신 규
2	경계부 균열	0.2	㎜	0.5	m		56	경계부 균열	0.5	㎜	0.3	m		110	침목도상분리			1.0	ea	신 규
3	경계부 균열	0.2	㎜	0.3	m		57	균열	0.1	㎜	0.4	m								
4	균열	0.1	㎜	0.8	m		58	균열	0.2	㎜	0.5	m								
5	경계부 균열	0.2	㎜	0.3	m		59	균열	0.1	㎜	0.8	m								
6	경계부 균열	0.2	㎜	0.5	m		60	경계부 균열	0.2	㎜	0.5	m								
7	경계부 균열	0.2	㎜	0.5	m		61	경계부 균열	0.2	㎜	0.5	m								
8	경계부 균열	0.2	㎜	0.3	m		62	경계부 균열	0.5	㎜	0.3	m								
9	균열	0.1	㎜	0.4	m		63	균열	0.1	㎜	0.8	m								
10	균열	0.1	㎜	0.5	m		64	경계부 균열	0.2	㎜	0.5	m								
11	경계부 균열	0.2	㎜	0.5	m		65	경계부 균열	0.2	㎜	0.5	m								
12	경계부 균열	0.2	㎜	0.5	m		66	경계부 균열	0.5	㎜	0.3	m								
13	경계부 균열	0.2	㎜	0.3	m		67	균열	0.1	㎜	0.4	m								
14	균열	0.1	㎜	0.8	m		68	경계부 균열	0.2	㎜	0.5	m								
15	경계부 균열	0.2	㎜	0.3	m		69	경계부 균열	0.2	㎜	0.5	m								
16	균열	0.1	㎜	0.4	m		70	경계부 균열	0.3	㎜	0.3	m								
17	경계부 균열	0.2	㎜	0.3	m		71	균열	0.1	㎜	0.4	m								
18	경계부 균열	0.2	㎜	0.5	m		72	균열	0.1	㎜	0.8	m								
19	경계부 균열	0.2	㎜	0.5	m		73	경계부 균열	0.2	㎜	0.3	m								
20	경계부 균열	0.2	㎜	0.3	m		74	균열	0.1	㎜	0.4	m								
21	경계부 균열	0.2	㎜	0.5	m		75	경계부 균열	0.2	㎜	0.3	m								
22	경계부 균열	0.5	㎜	0.3	m		76	경계부 균열	0.2	㎜	0.5	m								
23	균열	0.2	㎜	0.8	m		77	경계부 균열	0.2	㎜	0.5	m								
24	균열	0.1	㎜	0.4	m		78	경계부 균열	0.3	㎜	0.3	m								
25	경계부 균열	0.2	㎜	0.5	m		79	균열	0.1	㎜	0.4	m								
26	경계부 균열	0.2	㎜	0.5	m		80	균열	0.1	㎜	0.5	m								
27	경계부 균열	0.5	㎜	0.3	m		81	균열	0.1	㎜	0.5	m								
28	균열	0.1	㎜	0.8	m		82	균열	0.1	㎜	0.5	m								
29	경계부 균열	0.2	㎜	0.5	m		83	균열	0.1	㎜	0.5	m								
30	경계부 균열	0.2	㎜	0.5	m		84	균열	0.1	㎜	0.4	m								
31	경계부 균열	0.5	㎜	0.3	m		85	균열	0.1	㎜	0.4	m								
32	균열	0.1	㎜	0.8	m		86	균열	0.1	㎜	0.4	m								
33	경계부 균열	0.2	㎜	0.3	m		87	균열	0.1	㎜	0.8	m								
34	균열	0.1	㎜	0.4	m		88	균열	0.1	㎜	0.4	m								
35	경계부 균열	0.2	㎜	0.5	m		89	균열	0.1	㎜	0.4	m								
36	경계부 균열	0.5	㎜	0.3	m		90	균열	0.1	㎜	0.8	m								
37	균열	0.1	㎜	0.8	m		91	균열	0.1	㎜	0.4	m								
38	균열	0.1	㎜	0.8	m		92	균열	0.1	㎜	0.4	m								
39	균열	0.1	㎜	0.4	m		93	균열	0.2	㎜	0.8	m								
40	경계부 균열	0.2	㎜	0.5	m		94	균열	0.1	㎜	0.4	m								
41	경계부 균열	0.2	㎜	0.5	m		95	균열	0.2	㎜	0.5	m								
42	경계부 균열	0.2	㎜	0.3	m		96	균열	0.2	㎜	0.8	m								
43	균열	0.1	㎜	0.8	m		97	균열	0.1	㎜	0.8	m								
44	균열	0.1	㎜	0.4	m		98	균열	0.1	㎜	0.4	m								
45	균열	0.1	㎜	0.8	m		99	균열	0.1	㎜	0.4	m								
46	경계부 균열	0.2	㎜	0.3	m		100	균열	0.1	㎜	0.8	m								
47	균열	0.1	㎜	0.4	m		101	균열	0.1	㎜	0.8	m								
48	경계부 균열	0.2	㎜	0.5	m		102	경계부 균열	0.2	㎜	0.3	m								
49	경계부 균열	0.2	㎜	0.5	m		103	경계부 균열	0.2	㎜	0.3	m								
50	경계부 균열	0.5	㎜	0.3	m		104	경계부 균열	0.2	㎜	0.3	m								
51	균열	0.1	㎜	0.8	m		105	균열	0.1	㎜	0.4	m								
52	균열	0.1	㎜	0.4	m		106	균열	0.1	㎜	0.4	m								
53	균열	0.1	㎜	0.5	m		107	침목도상분리			1.0	ea	신 규							
54	경계부 균열	0.2	㎜	0.5	m		108	침목도상분리			1.0	ea	신 규							

시 행 사	용 역 명	용 역 사	과 업 책 임 자	분 야 별 책 임 자	균열				
한국철도공사 KOREA RAILROAD	2017년도 호남고속선 오송-광주송정간 콘크리트궤도 점검용역	(주)한국구조물안전연구원 (주)한국국토안전연구원 (재)한국건설품질연구원	이 복 영	라 윤 강 김 경 기 윤 석 기	0.2/2.0 (0.3㎜이하 : 흑색)	침목도상분리	재료분리		
					0.4/2.0 (0.3㎜초과 0.5㎜이하 : 청색)	망상	철근노출		
					0.6/2.0 (0.5㎜초과 1.0㎜미만 : 적색)	박리,박락,파손	누수,습윤부		
					1.0/2.0 (1.0㎜이상 : 분홍색)	백태	시공이음분리,층분리		