외관조사 결과도번호
G28_장구교_토공노반24(50k550~50k560)

장구교_토공노반_24(50.550~50.560km, L=10m)

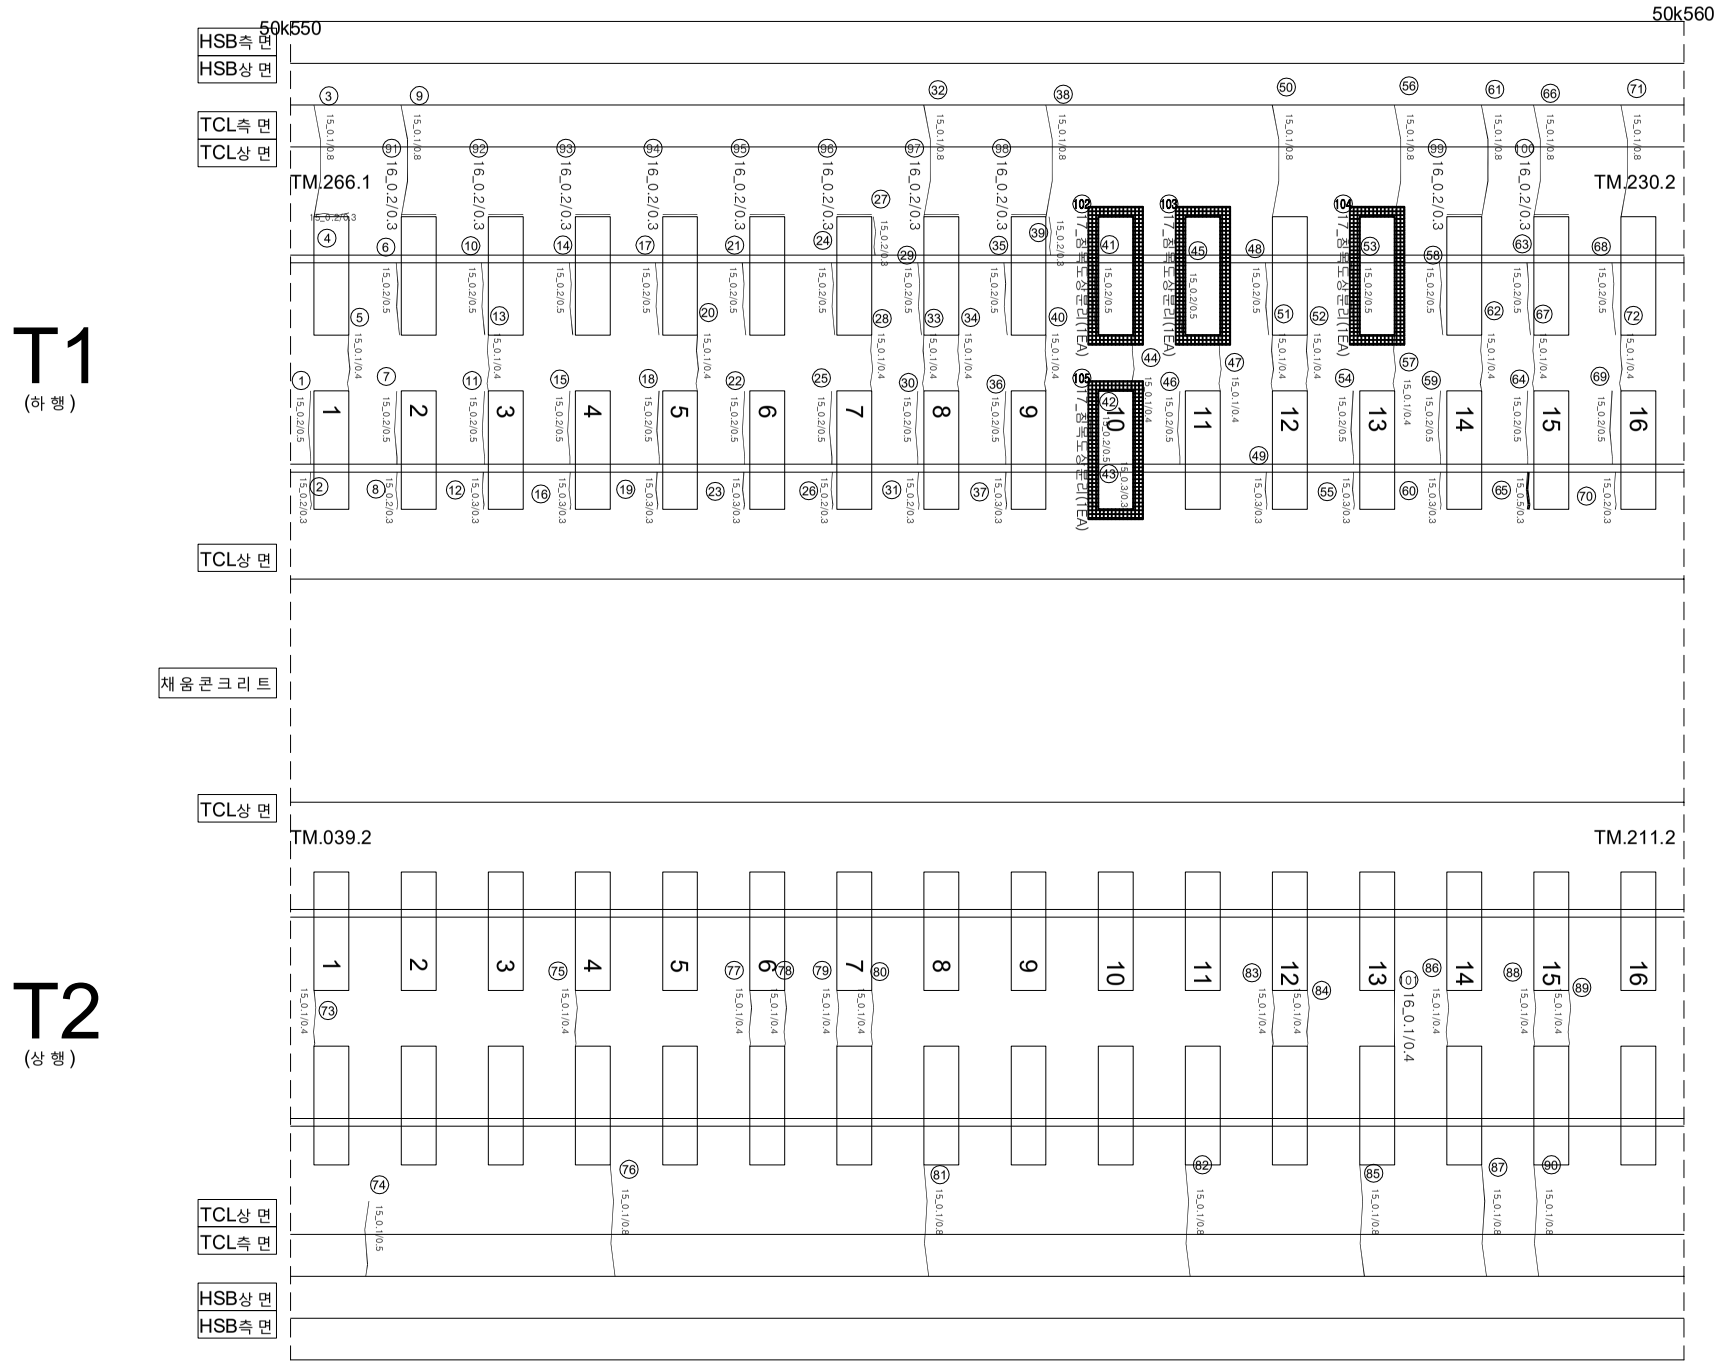

연번	손상	폭		연장		비고	연번	손상	폭		연장		비고
1	경계부 균열	0.2	㎜	0.5	m		55	경계부 균열	0.3	㎜	0.3	m	
2	경계부 균열	0.2	㎜	0.3	m		56	균열	0.1	㎜	0.8	m	
3	균열	0.1	㎜	0.8	m		57	균열	0.1	㎜	0.4	m	
4	경계부 균열	0.2	㎜	0.3	m		58	경계부 균열	0.2	㎜	0.5	m	
5	균열	0.1	㎜	0.4	m		59	경계부 균열	0.2	㎜	0.5	m	
6	경계부 균열	0.2	㎜	0.5	m		60	경계부 균열	0.3	㎜	0.3	m	
7	경계부 균열	0.2	㎜	0.5	m		61	균열	0.1	㎜	0.8	m	
8	경계부 균열	0.3	㎜	0.3	m		62	균열	0.1	㎜	0.4	m	
9	균열	0.1	㎜	0.4	m		63	경계부 균열	0.2	㎜	0.5	m	
10	경계부 균열	0.2	㎜	0.5	m		64	경계부 균열	0.2	㎜	0.5	m	
11	경계부 균열	0.2	㎜	0.5	m		65	경계부 균열	0.5	㎜	0.3	m	
12	경계부 균열	0.3	㎜	0.3	m		66	균열	0.1	㎜	0.8	m	
13	균열	0.2	㎜	0.5	m		67	균열	0.1	㎜	0.4	m	
14	경계부 균열	0.2	㎜	0.5	m		68	경계부 균열	0.2	㎜	0.5	m	
15	경계부 균열	0.3	㎜	0.3	m		69	경계부 균열	0.2	㎜	0.5	m	
16	경계부 균열	0.1	㎜	0.4	m		70	경계부 균열	0.2	㎜	0.3	m	
17	경계부 균열	0.2	㎜	0.5	m		71	균열	0.1	㎜	0.8	m	
18	경계부 균열	0.2	㎜	0.5	m		72	균열	0.1	㎜	0.4	m	
19	경계부 균열	0.3	㎜	0.3	m		73	균열	0.1	㎜	0.4	m	
20	균열	0.1	㎜	0.4	m		74	균열	0.1	㎜	0.5	m	
21	경계부 균열	0.2	㎜	0.5	m		75	균열	0.1	㎜	0.4	m	
22	경계부 균열	0.2	㎜	0.5	m		76	균열	0.1	㎜	0.8	m	
23	경계부 균열	0.3	㎜	0.3	m		77	균열	0.1	㎜	0.4	m	
24	경계부 균열	0.2	㎜	0.5	m		78	균열	0.1	㎜	0.4	m	
25	경계부 균열	0.2	㎜	0.5	m		79	균열	0.1	㎜	0.4	m	
26	경계부 균열	0.2	㎜	0.3	m		80	균열	0.1	㎜	0.4	m	
27	경계부 균열	0.2	㎜	0.3	m		81	균열	0.1	㎜	0.8	m	
28	균열	0.1	㎜	0.4	m		82	균열	0.1	㎜	0.8	m	
29	경계부 균열	0.2	㎜	0.5	m		83	균열	0.1	㎜	0.4	m	
30	경계부 균열	0.2	㎜	0.5	m		84	균열	0.1	㎜	0.4	m	
31	경계부 균열	0.2	㎜	0.3	m		85	균열	0.1	㎜	0.8	m	
32	균열	0.1	㎜	0.8	m		86	균열	0.1	㎜	0.4	m	
33	균열	0.1	㎜	0.4	m		87	균열	0.1	㎜	0.8	m	
34	균열	0.1	㎜	0.4	m		88	균열	0.1	㎜	0.4	m	
35	경계부 균열	0.2	㎜	0.5	m		89	균열	0.1	㎜	0.4	m	
36	경계부 균열	0.2	㎜	0.5	m		90	균열	0.1	㎜	0.8	m	
37	경계부 균열	0.3	㎜	0.3	m		91	경계부 균열	0.2	㎜	0.3	m	
38	균열	0.1	㎜	0.8	m		92	경계부 균열	0.2	㎜	0.3	m	
39	경계부 균열	0.2	㎜	0.3	m		93	경계부 균열	0.2	㎜	0.3	m	
40	균열	0.1	㎜	0.4	m		94	경계부 균열	0.2	㎜	0.3	m	
41	경계부 균열	0.2	㎜	0.5	m		95	경계부 균열	0.2	㎜	0.3	m	
42	경계부 균열	0.2	㎜	0.5	m		96	경계부 균열	0.2	㎜	0.3	m	
43	경계부 균열	0.3	㎜	0.3	m		97	경계부 균열	0.2	㎜	0.3	m	
44	균열	0.1	㎜	0.4	m		98	경계부 균열	0.2	㎜	0.3	m	
45	경계부 균열	0.2	㎜	0.5	m		99	경계부 균열	0.2	㎜	0.3	m	
46	경계부 균열	0.2	㎜	0.5	m		100	경계부 균열	0.2	㎜	0.3	m	
47	균열	0.1	㎜	0.4	m		101	균열	0.1	㎜	0.4	m	
48	경계부 균열	0.2	㎜	0.5	m		102	침목도상분리			1.0	ea	신 규
49	경계부 균열	0.3	㎜	0.3	m		103	침목도상분리			1.0	ea	신 규
50	균열	0.1	㎜	0.8	m		104	침목도상분리			1.0	ea	신 규
51	균열	0.1	㎜	0.4	m		105	침목도상분리			1.0	ea	신 규
52	균열	0.1	㎜	0.4	m		106						
53	경계부 균열	0.2	㎜	0.5	m		107						
54	경계부 균열	0.2	㎜	0.5	m		108						

시 행 사	용 역 명	용 역 사	과 업 책 임 자	분 야 별 책 임 자	균열
KORAIL 한국철도공사 KOREA RAILROAD	2017년도 호남고속선 오송-광주송정간 콘크리트궤도 점검용역	(주)한국구조물안전연구원 (주)한국국토안전연구원 (재)한국건설품질연구원	이 복 영	라 윤 강 김 경 기 윤 석 기	

0.2/2.0	(0.3㎜이하 : 흑색)	침목도상분리		재료분리	
0.4/2.0	(0.3㎜초과 0.5㎜이하 : 청색)	망상		철근노출	
0.6/2.0	(0.5㎜초과 1.0㎜미만 : 적색)	박리,박락,파손		누수,습윤부	
1.0/2.0	(1.0㎜이상 : 분홍색)	백태		시공이음분리,층분리	