외관조사 평면도번호
G28_장구교_토공노반30(50k610~50k620)

장구교_토공노반_30(50.610~50.620km, L=10m)

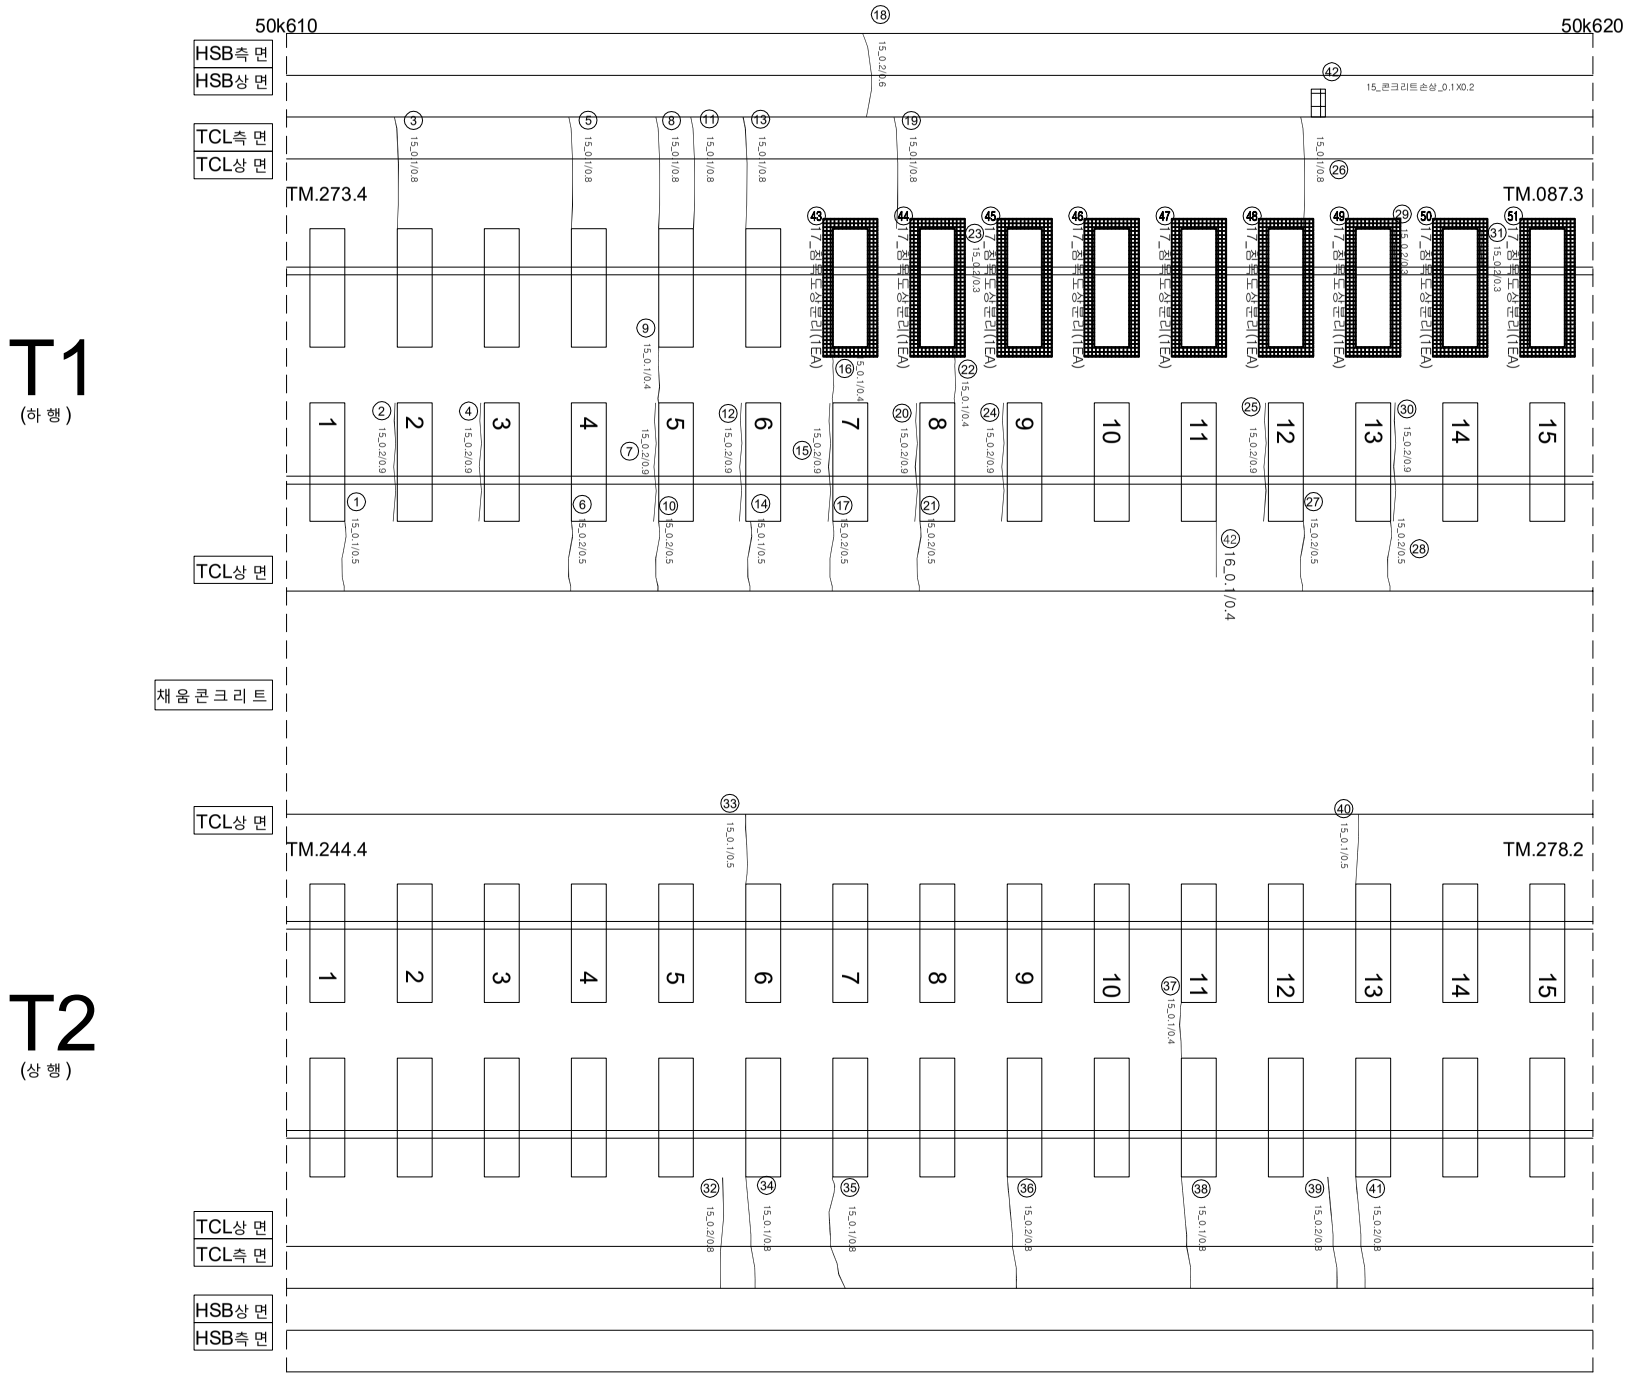

연번	손상	폭		연장		비고	연번	손상	폭		연장		비고
1	균열	0.1	mm	0.5	m		55						
2	경계부 균열	0.2	mm	0.9	m		56						
3	균열	0.1	mm	0.8	m		57						
4	경계부 균열	0.2	mm	0.9	m		58						
5	균열	0.1	mm	0.8	m		59						
6	균열	0.2	mm	0.5	m		60						
7	경계부 균열	0.1	mm	0.4	m		61						
8	균열	0.2	mm	0.9	m		62						
9	균열	0.1	mm	0.8	m		63						
10	균열	0.2	mm	0.5	m		64						
11	균열	0.1	mm	0.8	m		65						
12	경계부 균열	0.2	mm	0.9	m		66						
13	균열	0.1	mm	0.8	m		67						
14	균열	0.1	mm	0.5	m		68						
15	경계부 균열	0.2	mm	0.9	m		69						
16	균열	0.1	mm	0.4	m		70						
17	균열	0.2	mm	0.5	m		71						
18	균열	0.2	mm	0.6	m		72						
19	균열	0.1	mm	0.8	m		73						
20	경계부 균열	0.2	mm	0.9	m		74						
21	균열	0.2	mm	0.5	m		75						
22	균열	0.1	mm	0.4	m		76						
23	경계부 균열	0.2	mm	0.3	m		77						
24	경계부 균열	0.2	mm	0.9	m		78						
25	경계부 균열	0.2	mm	0.9	m		79						
26	균열	0.1	mm	0.8	m		80						
27	균열	0.2	mm	0.5	m		81						
28	균열	0.2	mm	0.5	m		82						
29	경계부 균열	0.2	mm	0.3	m		83						
30	경계부 균열	0.2	mm	0.9	m		84						
31	경계부 균열	0.2	mm	0.3	m		85						
32	균열	0.2	mm	0.8	m		86						
33	균열	0.1	mm	0.5	m		87						
34	균열	0.1	mm	0.8	m		88						
35	균열	0.1	mm	0.8	m		89						
36	균열	0.2	mm	0.8	m		90						
37	균열	0.1	mm	0.4	m		91						
38	균열	0.1	mm	0.8	m		92						
39	균열	0.2	mm	0.8	m		93						
40	균열	0.1	mm	0.5	m		94						
41	균열	0.2	mm	0.8	m		95						
42	균열	0.1	mm	0.4	m		96						
43	침목도상분리			1.0	ea	신 규	97						
44	침목도상분리			1.0	ea	신 규	98						
45	침목도상분리			1.0	ea	신 규	99						
46	침목도상분리			1.0	ea	신 규	100						
47	침목도상분리			1.0	ea	신 규	101						
48	침목도상분리			1.0	ea	신 규	102						
49	침목도상분리			1.0	ea	신 규	103						
50	침목도상분리			1.0	ea	신 규	104						
51	침목도상분리			1.0	ea	신 규	105						
52							106						
53							107						
54							108						

시 행 사	용 역 명	용 역 사	과업 책임자	분야별 책임자	범례			
KORAIL 한국철도공사 KOREA RAILROAD	2017년도 호남고속선 오송-광주송정간 콘크리트궤도 점검용역	(주)한국구조물안전연구원 (주)한국국토안전연구원 (재)한국건설품질연구원	이 복 영	라 윤 강 김 경 기 윤 석 기	0.2/2.0 (0.3㎜이하 : 흑색) 0.4/2.0 (0.3㎜초과 0.5㎜이하 : 청색) 0.6/2.0 (0.5㎜초과 1.0㎜미만 : 적색) 1.0/2.0 (1.0㎜이상 : 분홍색)	침목도상분리 망상 박리,박락,파손 백태	재료분리 철근노출 누수,습윤부 시공이음분리,층분리	