외관조사 평면도번호
G28_장구교_토공노반4(50k350~50k360)

장구교_토공노반_4(50.350~50.360km, L=10m)

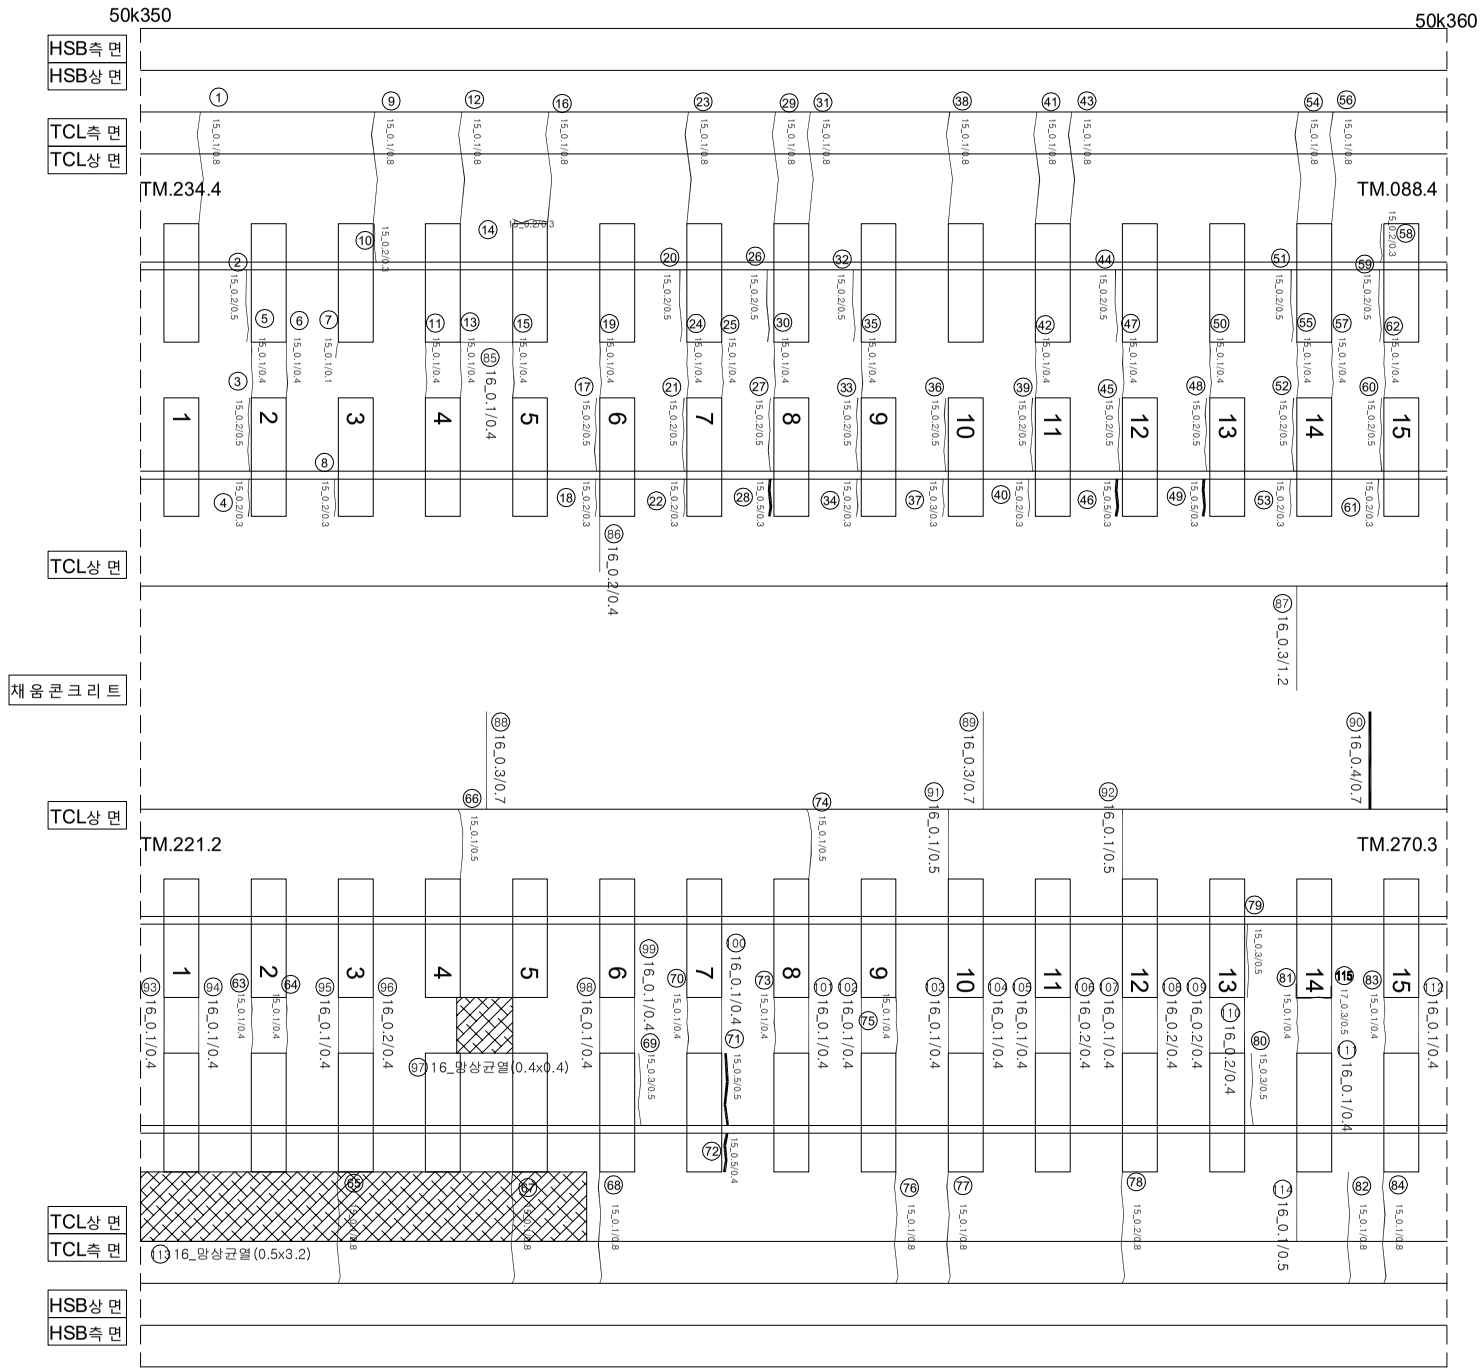

연번	손상	폭		연장		비고	연번	손상	폭		연장		비고	연번	손상	폭		연장		비고
1	균열	0.1	㎜	0.8	m		55	균열	0.1	㎜	0.4	m		109	균열	0.2	㎜	0.4	m	
2	경계부 균열	0.2	㎜	0.5	m		56	균열	0.1	㎜	0.8	m		110	균열	0.2	㎜	0.4	m	
3	경계부 균열	0.2	㎜	0.5	m		57	균열	0.1	㎜	0.4	m		111	균열	0.1	㎜	0.4	m	
4	경계부 균열	0.2	㎜	0.3	m		58	경계부 균열	0.2	㎜	0.3	m		112	균열	0.1	㎜	0.4	m	
5	균열	0.1	㎜	0.4	m		59	경계부 균열	0.2	㎜	0.5	m		113	망상균열	0.5	m	3.2	m	
6	균열	0.1	㎜	0.4	m		60	경계부 균열	0.2	㎜	0.5	m		114	균열	0.1	㎜	0.5	m	
7	균열	0.1	㎜	0.1	m		61	경계부 균열	0.2	㎜	0.3	m		115	균열	0.3	㎜	0.5	m	
8	경계부 균열	0.2	㎜	0.3	m		62	균열	0.1	㎜	0.4	m		116						
9	균열	0.1	㎜	0.8	m		63	균열	0.1	㎜	0.4	m		117						
10	경계부 균열	0.2	㎜	0.3	m		64	균열	0.1	㎜	0.4	m		118						
11	균열	1.0	㎜	0.4	m		65	균열	0.1	㎜	0.8	m		119						
12	균열	0.1	㎜	0.8	m		66	균열	0.1	㎜	0.5	m		120						
13	균열	0.1	㎜	0.4	m		67	균열	0.1	㎜	0.8	m		121						
14	경계부 균열	0.2	㎜	0.3	m		68	균열	0.1	㎜	0.8	m		122						
15	균열	0.1	㎜	0.4	m		69	경계부 균열	0.3	㎜	0.5	m		123						
16	균열	0.1	㎜	0.8	m		70	균열	0.1	㎜	0.4	m		124						
17	경계부 균열	0.2	㎜	0.5	m		71	경계부 균열	0.5	㎜	0.5	m		125						
18	경계부 균열	0.2	㎜	0.3	m		72	경계부 균열	0.5	㎜	0.4	m		126						
19	균열	0.1	㎜	0.4	m		73	균열	0.1	㎜	0.4	m		127						
20	경계부 균열	0.2	㎜	0.5	m		74	균열	0.1	㎜	0.5	m		128						
21	경계부 균열	0.2	㎜	0.5	m		75	균열	0.1	㎜	0.4	m		129						
22	경계부 균열	0.2	㎜	0.3	m		76	균열	0.1	㎜	0.8	m		130						
23	균열	0.1	㎜	0.8	m		77	균열	0.1	㎜	0.8	m		131						
24	균열	0.1	㎜	0.4	m		78	균열	0.2	㎜	0.8	m		132						
25	균열	0.1	㎜	0.4	m		79	경계부 균열	0.3	㎜	0.5	m		133						
26	경계부 균열	0.2	㎜	0.5	m		80	경계부 균열	0.3	㎜	0.5	m		134						
27	경계부 균열	0.2	㎜	0.5	m		81	균열	0.1	㎜	0.4	m		135						
28	경계부 균열	0.5	㎜	0.3	m		82	균열	0.1	㎜	0.8	m		136						
29	균열	0.1	㎜	0.8	m		83	균열	0.1	㎜	0.4	m		137						
30	균열	0.1	㎜	0.4	m		84	균열	0.1	㎜	0.8	m		138						
31	균열	0.1	㎜	0.8	m		85	균열	0.1	㎜	0.4	m		139						
32	경계부 균열	0.2	㎜	0.5	m		86	균열	0.2	㎜	0.4	m		140						
33	경계부 균열	0.2	㎜	0.5	m		87	균열	0.3	㎜	1.2	m		141						
34	경계부 균열	0.2	㎜	0.3	m		88	균열	0.3	㎜	0.7	m		142						
35	균열	0.1	㎜	0.4	m		89	균열	0.3	㎜	0.7	m		143						
36	경계부 균열	0.2	㎜	0.5	m		90	균열	0.4	㎜	0.7	m		144						
37	경계부 균열	0.3	㎜	0.3	m		91	균열	0.1	㎜	0.5	m		145						
38	균열	0.1	㎜	0.8	m		92	균열	0.1	㎜	0.5	m		146						
39	경계부 균열	0.2	㎜	0.5	m		93	균열	0.1	㎜	0.4	m		147						
40	경계부 균열	0.2	㎜	0.3	m		94	균열	0.1	㎜	0.4	m		148						
41	균열	0.1	㎜	0.8	m		95	균열	0.1	㎜	0.4	m		149						
42	균열	0.1	㎜	0.4	m		96	균열	0.2	㎜	0.4	m		150						
43	균열	0.1	㎜	0.8	m		97	망상균열	0.4	m	0.4	m		151						
44	경계부 균열	0.2	㎜	0.5	m		98	균열	0.1	㎜	0.4	m		152						
45	경계부 균열	0.2	㎜	0.5	m		99	균열	0.1	㎜	0.4	m		153						
46	경계부 균열	0.5	㎜	0.3	m		100	균열	0.1	㎜	0.4	m		154						
47	균열	0.1	㎜	0.4	m		101	균열	0.1	㎜	0.4	m		155						
48	경계부 균열	0.2	㎜	0.5	m		102	균열	0.1	㎜	0.4	m		156						
49	경계부 균열	0.5	㎜	0.3	m		103	균열	0.1	㎜	0.4	m		157						
50	균열	0.1	㎜	0.4	m		104	균열	0.1	㎜	0.4	m		158						
51	경계부 균열	0.2	㎜	0.5	m		105	균열	0.1	㎜	0.4	m		159						
52	경계부 균열	0.2	㎜	0.5	m		106	균열	0.2	㎜	0.4	m		160						
53	경계부 균열	0.2	㎜	0.3	m		107	균열	0.1	㎜	0.4	m		161						
54	균열	0.1	㎜	0.8	m		108	균열	0.2	㎜	0.4	m		162						

시 행 사	용 역 명	용 역 사	과업 책임자	참여자 분야별 책임자	범례				
KORAIL 한국철도공사 KOREA RAILROAD	2017년도 호남고속선 오송-광주송정간 콘크리트궤도 점검용역	(주)한국구조물안전연구원 (주)한국국토안전연구원 (재)한국건설품질연구원	이 복 영	김 윤 강 김 경 기 윤 석 기	0.2/2.0 (0.3㎜이하 : 흑색)	침목도상분리	재료분리		
					0.4/2.0 (0.3㎜초과 0.5㎜이하 : 청색)	망상	철근노출		
					0.6/2.0 (0.5㎜초과 1.0㎜미만 : 적색)	박리,박락,파손	누수,습윤부		
					1.0/2.0 (1.0㎜이상 : 분홍색)	백태	시공이음분리,층분리		