


장구포_포안반_31(50.620~50.630km, L=10m)

50k620

50k630

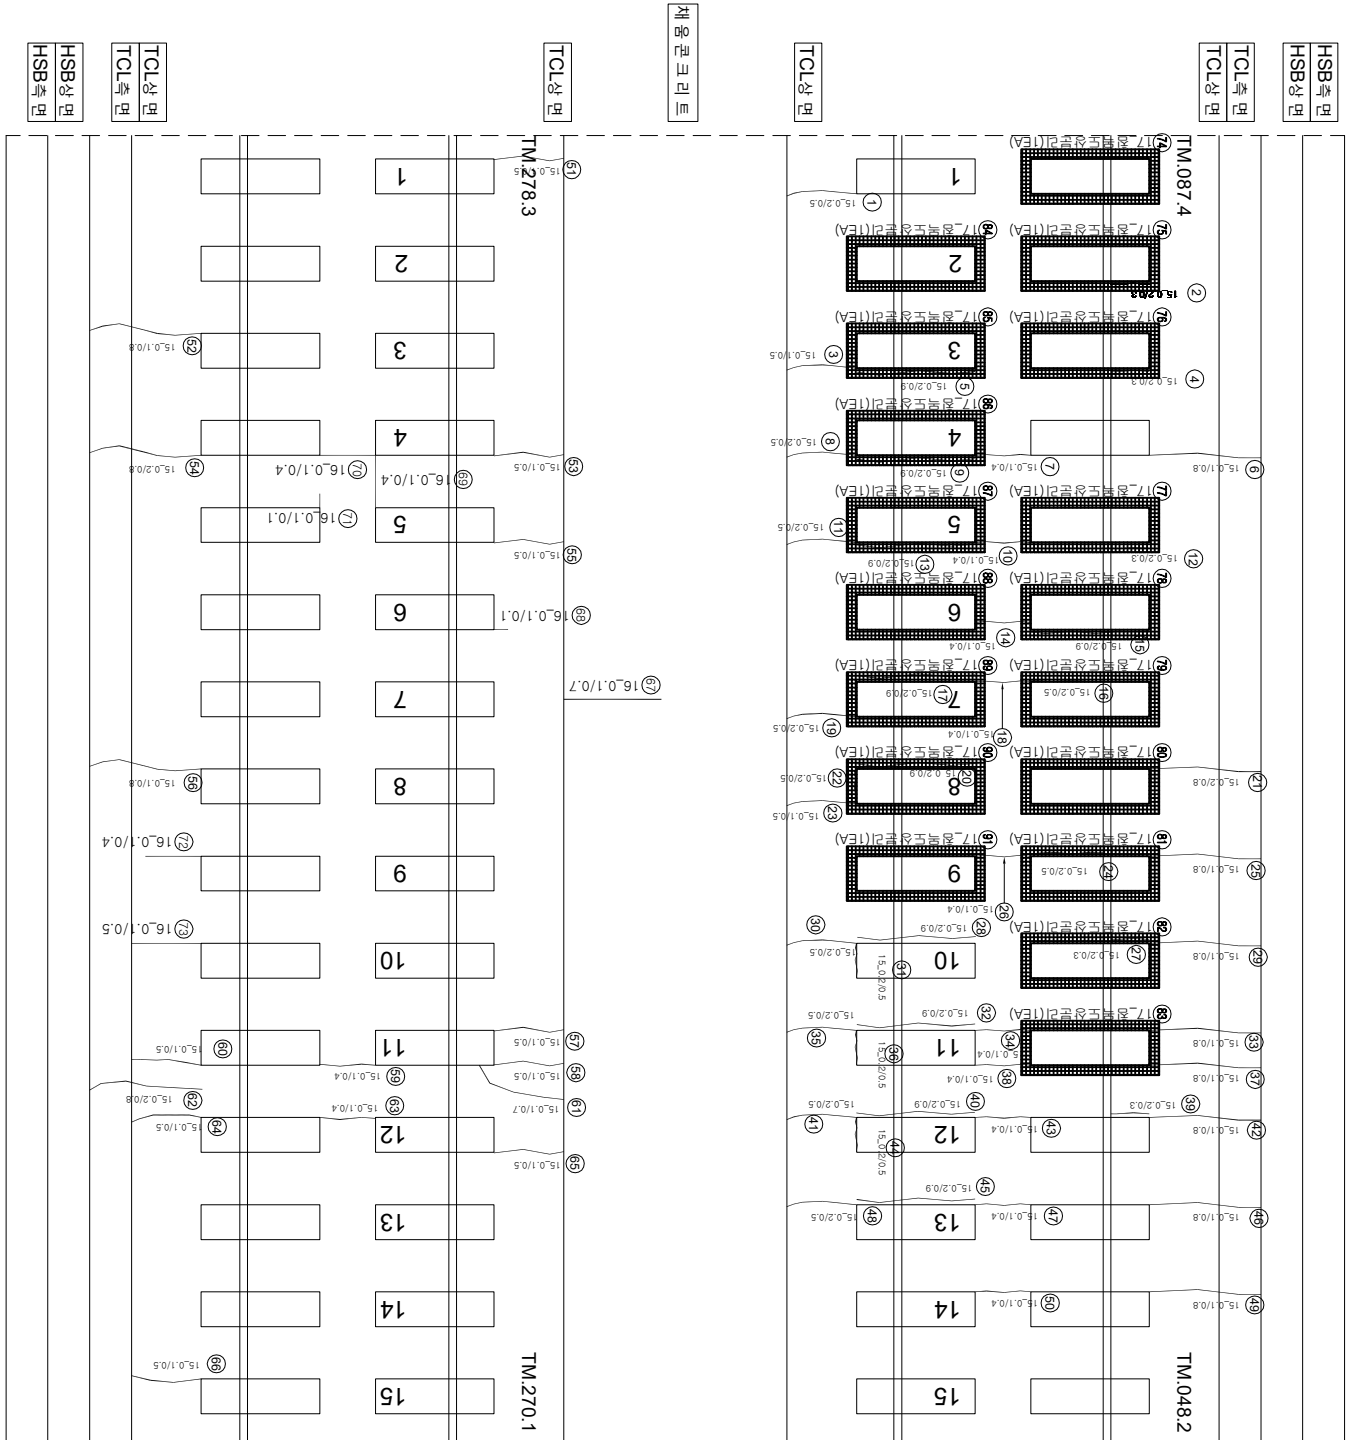

(아
0호)

T2 (앞
0주
0앞)

(아
와)

연번	순상	폭	연장	비고	연번	순상	폭	연장	비고
1	군열	0.2 mm	0.5 m		55	군열	0.1 mm	0.5 m	
2	경계부 군열	0.2 mm	0.3 m		56	군열	0.1 mm	0.8 m	
3	군열	0.1 mm	0.5 m		57	군열	0.1 mm	0.5 m	
4	경계부 군열	0.2 mm	0.3 m		58	군열	0.1 mm	0.5 m	
5	경계부 군열	0.2 mm	0.9 m		59	군열	0.1 mm	0.4 m	
6	군열	0.1 mm	0.8 m		60	군열	0.1 mm	0.5 m	
7	군열	0.1 mm	0.4 m		61	군열	0.1 mm	0.7 m	
8	군열	0.2 mm	0.5 m		62	군열	0.2 mm	0.8 m	
9	경계부 군열	0.2 mm	0.9 m		63	군열	0.1 mm	0.4 m	
10	군열	0.1 mm	0.4 m		64	군열	0.1 mm	0.5 m	
11	군열	0.2 mm	0.3 m		65	군열	0.1 mm	0.5 m	
12	경계부 군열	0.2 mm	0.9 m		66	군열	0.1 mm	0.5 m	
13	경계부 군열	0.2 mm	0.9 m		67	군열	0.1 mm	0.7 m	
14	군열	0.1 mm	0.4 m		68	군열	0.1 mm	0.1 m	
15	경계부 군열	0.2 mm	0.9 m		69	군열	0.1 mm	0.4 m	
16	경계부 군열	0.2 mm	0.5 m		70	군열	0.1 mm	0.4 m	
17	경계부 군열	0.2 mm	0.9 m		71	군열	0.1 mm	0.1 m	
18	군열	0.1 mm	0.4 m		72	군열	0.1 mm	0.4 m	
19	군열	0.2 mm	0.5 m		73	군열	0.1 mm	0.5 m	
20	경계부 군열	0.2 mm	0.9 m		74	침목도상본리		1.0 ea	신규
21	군열	0.2 mm	0.8 m		75	침목도상본리		1.0 ea	신규
22	경계부 군열	0.2 mm	0.5 m		76	침목도상본리		1.0 ea	신규
23	군열	0.1 mm	0.5 m		77	침목도상본리		1.0 ea	신규
24	경계부 군열	0.2 mm	0.5 m		78	침목도상본리		1.0 ea	신규
25	군열	0.1 mm	0.8 m		79	침목도상본리		1.0 ea	신규
26	군열	0.1 mm	0.4 m		80	침목도상본리		1.0 ea	신규
27	경계부 군열	0.2 mm	0.3 m		81	침목도상본리		1.0 ea	신규
28	경계부 군열	0.2 mm	0.9 m		82	침목도상본리		1.0 ea	신규
29	군열	0.1 mm	0.8 m		83	침목도상본리		1.0 ea	신규
30	군열	0.2 mm	0.5 m		84	침목도상본리		1.0 ea	신규
31	경계부 군열	0.2 mm	0.5 m		85	침목도상본리		1.0 ea	신규
32	경계부 군열	0.2 mm	0.9 m		86	침목도상본리		1.0 ea	신규
33	군열	0.1 mm	0.8 m		87	침목도상본리		1.0 ea	신규
34	군열	0.1 mm	0.4 m		88	침목도상본리		1.0 ea	신규
35	군열	0.2 mm	0.5 m		89	침목도상본리		1.0 ea	신규
36	경계부 군열	0.2 mm	0.5 m		90	침목도상본리		1.0 ea	신규
37	군열	0.1 mm	0.8 m		91	침목도상본리		1.0 ea	신규
38	군열	0.1 mm	0.4 m		92				
39	경계부 군열	0.2 mm	0.3 m		93				
40	경계부 군열	0.2 mm	0.9 m		94				
41	군열	0.2 mm	0.5 m		95				
42	군열	0.1 mm	0.8 m		96				
43	군열	0.1 mm	0.4 m		97				
44	경계부 군열	0.2 mm	0.5 m		98				
45	경계부 군열	0.2 mm	0.9 m		99				
46	군열	0.1 mm	0.8 m		100				
47	군열	0.1 mm	0.4 m		101				
48	군열	0.2 mm	0.5 m		102				
49	군열	0.1 mm	0.8 m		103				
50	군열	0.1 mm	0.4 m		104				
51	군열	0.1 mm	0.5 m		105				
52	군열	0.1 mm	0.8 m		106				
53	군열	0.1 mm	0.5 m		107				
54	군열	0.2 mm	0.8 m		108				

시행사	영역	영역	영역	사	장		단	
					개설위치	분야별임지		
KORAIL KOREA RAILROAD 한국철도공사	2017년도 호남고속선 오송-광주승정간 콘크리트케도 점검용역	(주) 한국구조물안전연구원 (주) 한국국토안전연구원 (재) 한국건설품질연구원	이 박 영	김원강 김경기 윤석기	영역	〰〰〰 (0.3m이하 : 복식)	점목도상판리	
						〰〰〰 (0.3m초과 0.5m이하 : 형식)	양상	
						〰〰〰 (0.5m초과 1.0m이하 : 직식)	박리,박락,파손	
						〰〰〰 (1.0m이상 : 분통식)	백태	
						〰〰〰 (0.3m이하 : 복식)	재료판리	
						〰〰〰 (0.3m초과 0.5m이하 : 형식)	철근노출	