


장구포-토랑반-32(50.630~50.640km, L=10m)

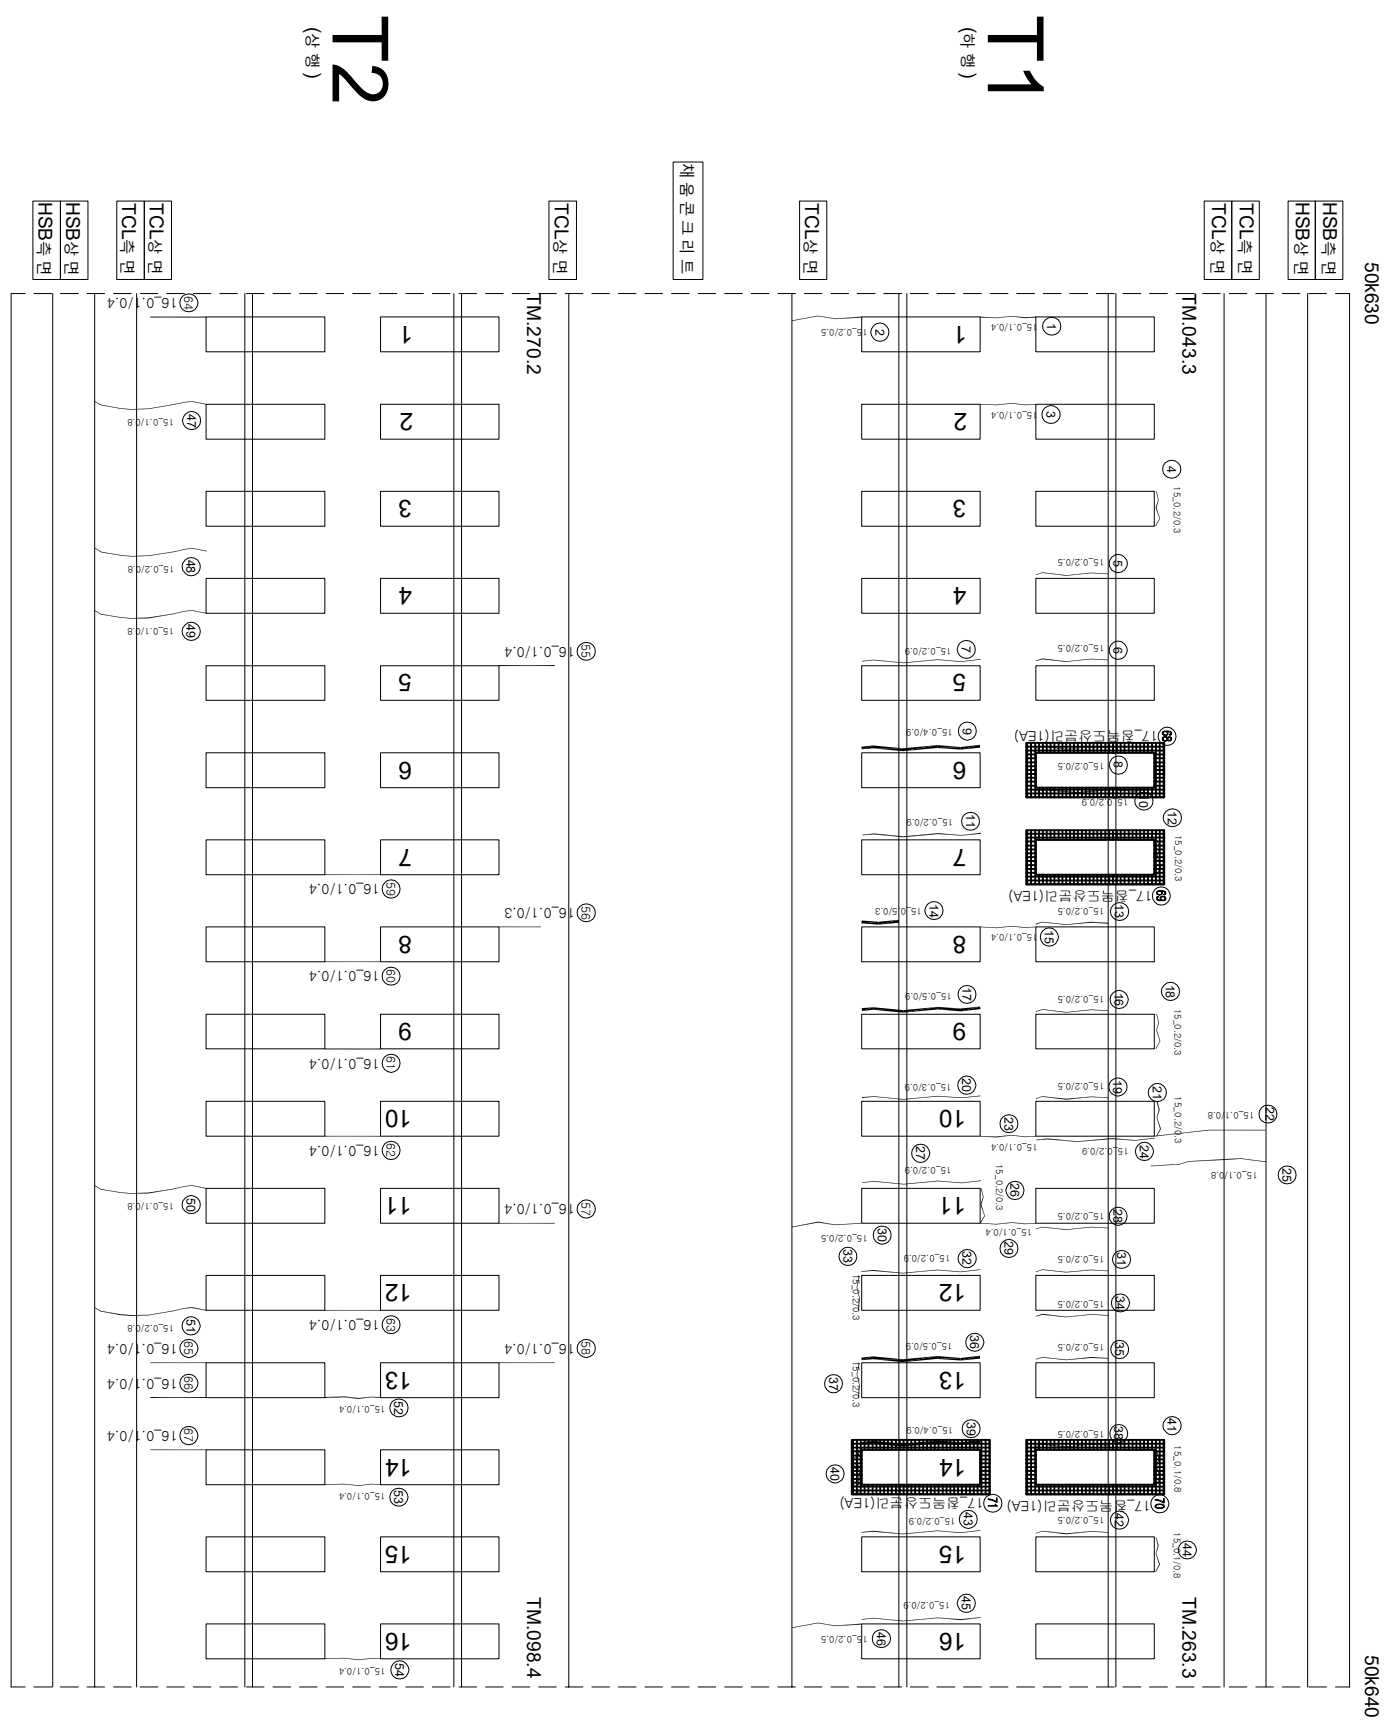

연번	순상	북	연장	비고	연번	순상	북	연장	비고
1	군열	0.1 mm	0.4 m	m	55	군열	0.1 mm	0.3 m	
2	군열	0.2 mm	0.5 m	m	56	군열	0.1 mm	0.3 m	
3	군열	0.1 mm	0.4 m	m	57	군열	0.1 mm	0.4 m	
4	강제복 군열	0.2 mm	0.3 m	m	58	군열	0.1 mm	0.4 m	
5	강제복 군열	0.2 mm	0.5 m	m	59	군열	0.1 mm	0.4 m	
6	강제복 군열	0.2 mm	0.5 m	m	60	군열	0.1 mm	0.4 m	
7	강제복 군열	0.2 mm	0.9 m	m	61	군열	0.1 mm	0.4 m	
8	강제복 군열	0.2 mm	0.5 m	m	62	군열	0.1 mm	0.4 m	
9	강제복 군열	0.4 mm	0.9 m	m	63	군열	0.1 mm	0.4 m	
10	강제복 군열	0.2 mm	0.9 m	m	64	군열	0.1 mm	0.4 m	
11	강제복 군열	0.2 mm	0.9 m	m	65	군열	0.1 mm	0.4 m	
12	강제복 군열	0.2 mm	0.3 m	m	66	군열	0.1 mm	0.4 m	
13	강제복 군열	0.2 mm	0.5 m	m	67	군열	0.1 mm	0.4 m	
14	강제복 군열	0.5 mm	0.3 m	m	68	장목도상본리		1.0 ea	신규
15	군열	0.1 mm	0.4 m	m	69	장목도상본리		1.0 ea	신규
16	강제복 군열	0.2 mm	0.5 m	m	70	장목도상본리		1.0 ea	신규
17	강제복 군열	0.5 mm	0.9 m	m	71	장목도상본리		1.0 ea	신규
18	강제복 군열	0.2 mm	0.3 m	m	72				
19	강제복 군열	0.2 mm	0.5 m	m	73				
20	강제복 군열	0.3 mm	0.9 m	m	74				
21	강제복 군열	0.2 mm	0.3 m	m	75				
22	군열	0.1 mm	0.8 m	m	76				
23	군열	0.1 mm	0.4 m	m	77				
24	강제복 군열	0.2 mm	0.9 m	m	78				
25	군열	0.1 mm	0.8 m	m	79				
26	강제복 군열	0.2 mm	0.3 m	m	80				
27	강제복 군열	0.2 mm	0.9 m	m	81				
28	강제복 군열	0.2 mm	0.5 m	m	82				
29	군열	0.1 mm	0.4 m	m	83				
30	군열	0.2 mm	0.5 m	m	84				
31	강제복 군열	0.2 mm	0.5 m	m	85				
32	강제복 군열	0.2 mm	0.9 m	m	86				
33	강제복 군열	0.2 mm	0.3 m	m	87				
34	강제복 군열	0.2 mm	0.5 m	m	88				
35	강제복 군열	0.2 mm	0.5 m	m	89				
36	강제복 군열	0.5 mm	0.9 m	m	90				
37	강제복 군열	0.2 mm	0.3 m	m	91				
38	강제복 군열	0.2 mm	0.5 m	m	92				
39	강제복 군열	0.4 mm	0.9 m	m	93				
40	강제복 군열	0.2 mm	0.3 m	m	94				
41	강제복 군열	0.1 mm	0.8 m	m	95				
42	강제복 군열	0.2 mm	0.5 m	m	96				
43	강제복 군열	0.2 mm	0.9 m	m	97				
44	강제복 군열	0.1 mm	0.8 m	m	98				
45	강제복 군열	0.2 mm	0.9 m	m	99				
46	군열	0.2 mm	0.5 m	m	100				
47	군열	0.1 mm	0.8 m	m	101				
48	군열	0.2 mm	0.8 m	m	102				
49	군열	0.1 mm	0.8 m	m	103				
50	군열	0.1 mm	0.8 m	m	104				
51	군열	0.2 mm	0.8 m	m	105				
52	군열	0.1 mm	0.4 m	m	106				
53	군열	0.1 mm	0.4 m	m	107				
54	군열	0.1 mm	0.4 m	m	108				