


장구교-토양반-39(50.700~50.710km, L=10m)

50k700

50k710

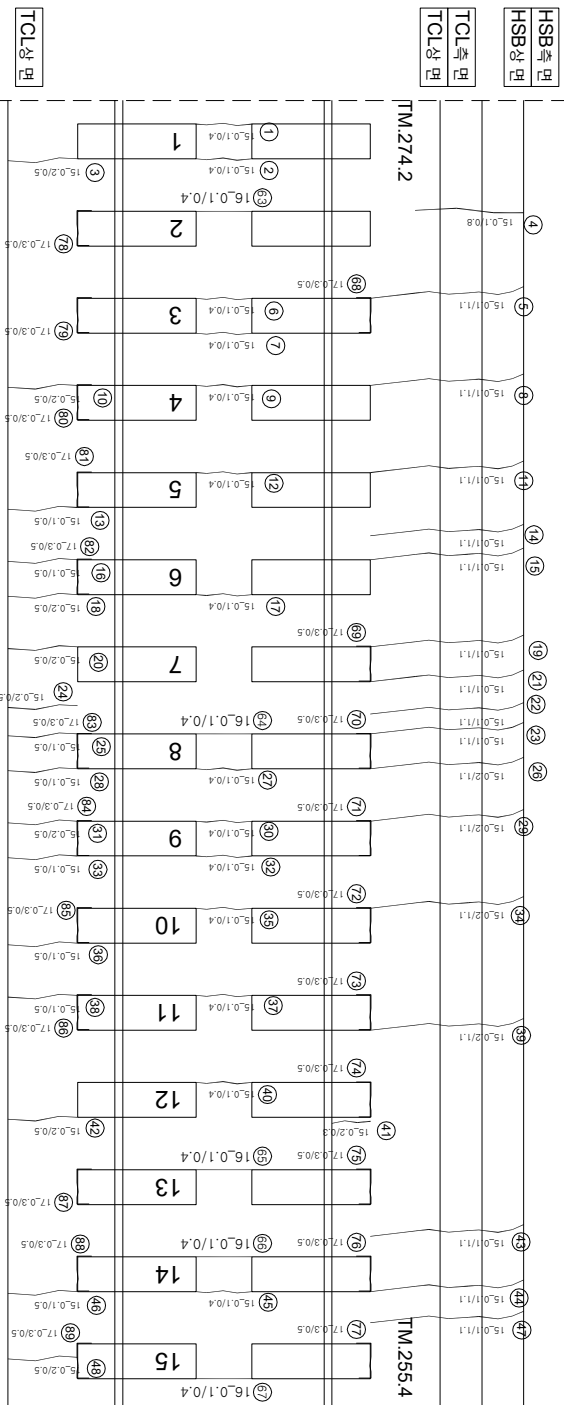


(아
0호)

채움크리트



T2
(수요일)

(주요사항)

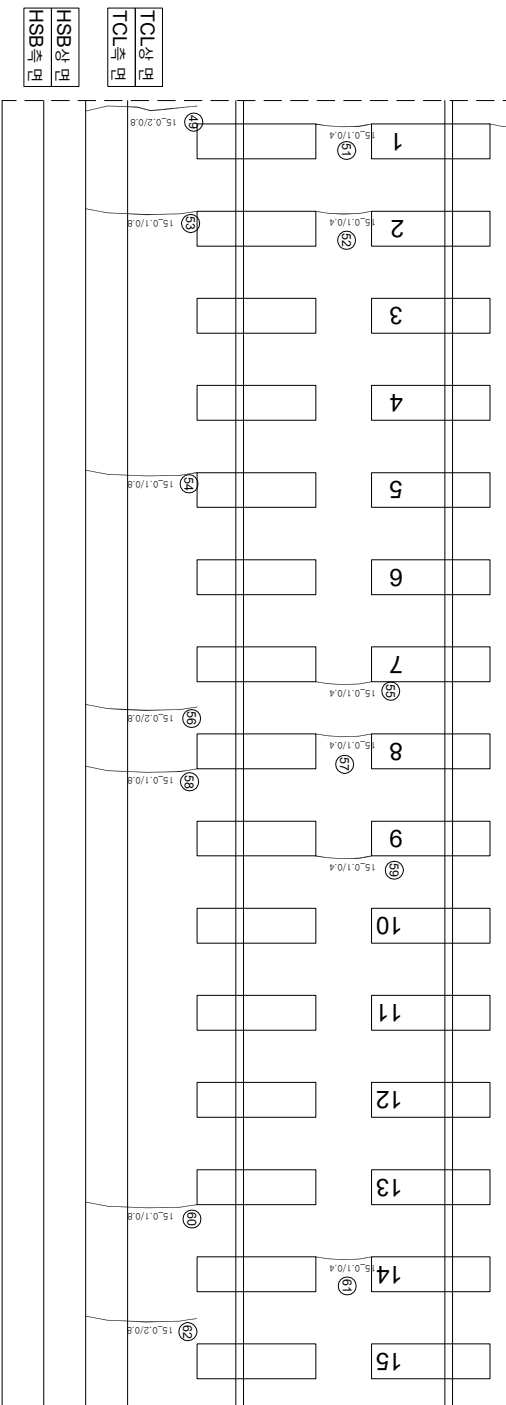

연번	순산	목	면적	비고	연번	순산	목	면적	비고
1	군영	0.1 mm	0.4 m		55	군영	0.1 mm	0.4 m	
2	군영	0.1 mm	0.4 m		56	군영	0.2 mm	0.8 m	
3	군영	0.2 mm	0.5 m		57	군영	0.1 mm	0.4 m	
4	군영	0.1 mm	0.8 m		58	군영	0.1 mm	0.8 m	
5	군영	0.1 mm	1.1 m		59	군영	0.1 mm	0.4 m	
6	군영	0.1 mm	0.4 m		60	군영	0.1 mm	0.8 m	
7	군영	0.1 mm	0.4 m		61	군영	0.1 mm	0.4 m	
8	군영	0.1 mm	1.1 m		62	군영	0.2 mm	0.8 m	
9	군영	0.1 mm	0.4 m		63	군영	0.1 mm	0.4 m	
10	군영	0.2 mm	0.5 m		64	군영	0.1 mm	0.4 m	
11	군영	0.1 mm	1.1 m		65	군영	0.1 mm	0.4 m	
12	군영	0.1 mm	0.4 m		66	군영	0.1 mm	0.4 m	
13	군영	0.1 mm	0.5 m		67	군영	0.1 mm	0.4 m	
14	군영	0.1 mm	1.1 m		68	장계부 군영	0.3 mm	0.5 m	신구
15	군영	0.1 mm	1.1 m		69	장계부 군영	0.3 mm	0.5 m	신구
16	군영	0.1 mm	0.5 m		70	장계부 군영	0.3 mm	0.5 m	신구
17	군영	0.1 mm	0.4 m		71	장계부 군영	0.3 mm	0.5 m	신구
18	군영	0.2 mm	0.5 m		72	장계부 군영	0.3 mm	0.5 m	신구
19	군영	0.1 mm	1.1 m		73	장계부 군영	0.3 mm	0.5 m	신구
20	군영	0.2 mm	0.5 m		74	장계부 군영	0.3 mm	0.5 m	신구
21	군영	0.1 mm	1.1 m		75	장계부 군영	0.3 mm	0.5 m	신구
22	군영	0.1 mm	1.1 m		76	장계부 군영	0.3 mm	0.5 m	신구
23	군영	0.1 mm	1.1 m		77	장계부 군영	0.3 mm	0.5 m	신구
24	군영	0.2 mm	0.5 m		78	장계부 군영	0.3 mm	0.5 m	신구
25	군영	0.1 mm	0.5 m		79	장계부 군영	0.3 mm	0.5 m	신구
26	군영	0.2 mm	1.1 m		80	장계부 군영	0.3 mm	0.5 m	신구
27	군영	0.1 mm	0.4 m		81	장계부 군영	0.3 mm	0.5 m	신구
28	군영	0.1 mm	0.5 m		82	장계부 군영	0.3 mm	0.5 m	신구
29	군영	0.2 mm	1.1 m		83	장계부 군영	0.3 mm	0.5 m	신구
30	군영	0.1 mm	0.4 m		84	장계부 군영	0.3 mm	0.5 m	신구
31	군영	0.2 mm	0.5 m		85	장계부 군영	0.3 mm	0.5 m	신구
32	군영	0.1 mm	0.4 m		86	장계부 군영	0.3 mm	0.5 m	신구
33	군영	0.1 mm	0.5 m		87	장계부 군영	0.3 mm	0.5 m	신구
34	군영	0.2 mm	1.1 m		88	장계부 군영	0.3 mm	0.5 m	신구
35	군영	0.1 mm	0.4 m		89	장계부 군영	0.3 mm	0.5 m	신구
36	군영	0.1 mm	0.5 m		90				
37	군영	0.1 mm	0.4 m		91				
38	군영	0.1 mm	0.5 m		92				
39	군영	0.2 mm	1.1 m		93				
40	군영	0.1 mm	0.4 m		94				
41	장계부 군영	0.2 mm	0.3 m		95				
42	군영	0.2 mm	0.5 m		96				
43	군영	0.1 mm	1.1 m		97				
44	군영	0.1 mm	1.1 m		98				
45	군영	0.1 mm	0.4 m		99				
46	군영	0.1 mm	0.5 m		100				
47	군영	0.1 mm	1.1 m						
48	군영	0.2 mm	0.5 m						
49	군영	0.2 mm	0.8 m		103				
50	군영	0.1 mm	0.5 m		104				
51	군영	0.1 mm	0.4 m		105				
52	군영	0.1 mm	0.4 m		106				
53	군영	0.1 mm	0.8 m		107				
54	군영	0.1 mm	0.8 m		108				

시행사	영역	영역	영역	사	장 치		단	영역		
					개 설 장 치	분 야 장 치				
KORAIL KOREA RAILROAD	한국철도공사	2017년도 호남고속선 오송-광주승정간 콘크리트케도 점검공역	(주) 한국구조물안전연구원 (주) 한국국토안전연구원 (재) 한국건설품질연구원	이 박 영	김원강 김 경기 윤 석 기		점	〰️ (0.3m이하 : 흑색)	점목도상판리	궤도
								〰️ (0.3m초과 0.5m이하 : 청색)	망상	궤도출
								〰️ (0.5m초과 1.0m미만 : 적색)	박리,박락,표손	누수,슬래브
								〰️ (1.0m이상 : 분홍색)	백태	노후
								〰️ (1.0m이상 : 분홍색)	백태	노후