외관조사 평면도번호
G28_장구교_토공노반5(50k360~50k370)

장구교_토공노반_5(50.360~50.370km, L=10m)

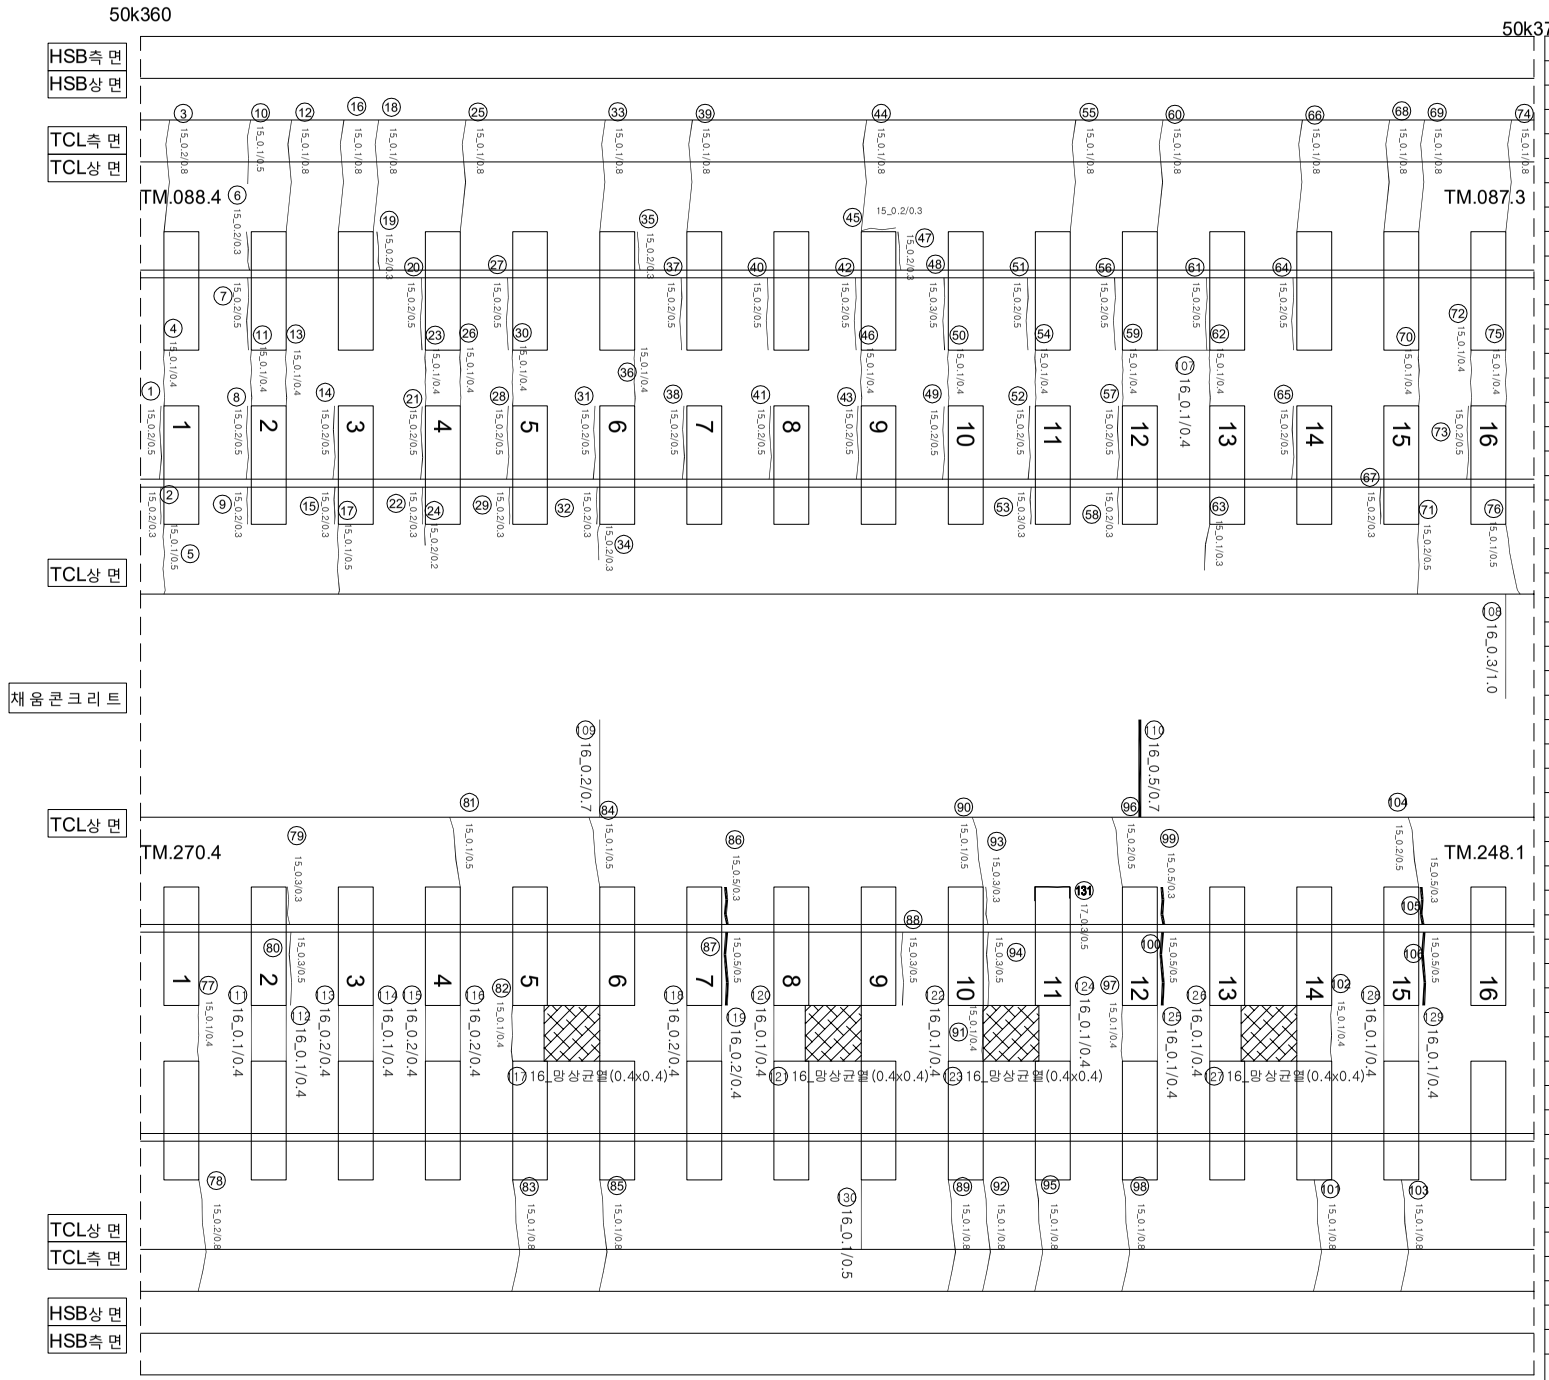

연번	손상	폭		연장		비고	연번	손상	폭		연장		비고	연번	손상	폭		연장		비고
1	경계부 균열	0.2	mm	0.5	m		55	균열	0.1	mm	0.8	m		109	균열	0.2	mm	0.7	m	
2	경계부 균열	0.2	mm	0.3	m		56	경계부 균열	0.2	mm	0.5	m		110	균열	0.5	mm	0.7	m	
3	균열	0.2	mm	0.8	m		57	경계부 균열	0.2	mm	0.5	m		111	균열	0.1	mm	0.4	m	
4	균열	0.1	mm	0.4	m		58	경계부 균열	0.2	mm	0.3	m		112	균열	0.1	mm	0.4	m	
5	균열	0.1	mm	0.5	m		59	균열	0.1	mm	0.4	m		113	균열	0.2	mm	0.4	m	
6	경계부 균열	0.2	mm	0.3	m		60	균열	0.1	mm	0.8	m		114	균열	0.1	mm	0.4	m	
7	경계부 균열	0.2	mm	0.5	m		61	경계부 균열	0.2	mm	0.5	m		115	균열	0.2	mm	0.4	m	
8	경계부 균열	0.2	mm	0.5	m		62	균열	0.1	mm	0.4	m		116	균열	0.2	mm	0.4	m	
9	경계부 균열	0.2	mm	0.3	m		63	균열	0.1	mm	0.3	m		117	망상균열	0.4	m	0.4	m	
10	균열	0.1	mm	0.5	m		64	경계부 균열	0.2	mm	0.5	m		118	균열	0.2	mm	0.4	m	
11	균열	0.1	mm	0.4	m		65	경계부 균열	0.2	mm	0.5	m		119	균열	0.2	mm	0.4	m	
12	균열	0.1	mm	0.8	m		66	균열	0.1	mm	0.8	m		120	균열	0.1	mm	0.4	m	
13	균열	0.1	mm	0.4	m		67	경계부 균열	0.2	mm	0.3	m		121	망상균열	0.4	m	0.4	m	
14	경계부 균열	0.2	mm	0.5	m		68	균열	0.1	mm	0.8	m		122	균열	0.1	mm	0.4	m	
15	경계부 균열	0.2	mm	0.3	m		69	균열	0.1	mm	0.8	m		123	망상균열	0.4	m	0.4	m	
16	균열	0.1	mm	0.8	m		70	균열	0.1	mm	0.4	m		124	균열	0.1	mm	0.4	m	
17	균열	0.1	mm	0.5	m		71	균열	0.2	mm	0.5	m		125	균열	0.1	mm	0.4	m	
18	균열	0.1	mm	0.8	m		72	균열	0.1	mm	0.4	m		126	균열	0.1	mm	0.4	m	
19	경계부 균열	0.2	mm	0.3	m		73	경계부 균열	0.2	mm	0.5	m		127	망상균열	0.4	m	0.4	m	
20	경계부 균열	0.2	mm	0.5	m		74	균열	0.1	mm	0.8	m		128	균열	0.1	mm	0.4	m	
21	경계부 균열	0.2	mm	0.5	m		75	균열	0.1	mm	0.4	m		129	균열	0.1	mm	0.4	m	
22	경계부 균열	0.2	mm	0.3	m		76	균열	0.1	mm	0.5	m		130	균열	0.1	mm	0.5	m	
23	균열	0.1	mm	0.4	m		77	균열	0.1	mm	0.4	m		131	균열	0.3	mm	0.5	m	신 규
24	균열	0.2	mm	0.2	m		78	균열	0.2	mm	0.8	m		132						
25	균열	0.1	mm	0.8	m		79	경계부 균열	0.3	mm	0.3	m		133						
26	균열	0.1	mm	0.4	m		80	경계부 균열	0.3	mm	0.5	m		134						
27	경계부 균열	0.2	mm	0.5	m		81	균열	0.1	mm	0.5	m		135						
28	경계부 균열	0.2	mm	0.5	m		82	균열	0.1	mm	0.4	m		136						
29	경계부 균열	0.2	mm	0.3	m		83	균열	0.1	mm	0.8	m		137						
30	균열	0.1	mm	0.4	m		84	균열	0.1	mm	0.5	m		138						
31	경계부 균열	0.2	mm	0.5	m		85	균열	0.1	mm	0.8	m		139						
32	경계부 균열	0.2	mm	0.3	m		86	경계부 균열	0.5	mm	0.3	m		140						
33	균열	0.1	mm	0.8	m		87	경계부 균열	0.5	mm	0.5	m		141						
34	균열	0.2	mm	0.3	m		88	경계부 균열	0.3	mm	0.5	m		142						
35	경계부 균열	0.2	mm	0.3	m		89	균열	0.1	mm	0.8	m		143						
36	균열	0.1	mm	0.4	m		90	균열	0.1	mm	0.5	m		144						
37	경계부 균열	0.2	mm	0.5	m		91	균열	0.1	mm	0.4	m		145						
38	경계부 균열	0.2	mm	0.5	m		92	균열	0.1	mm	0.8	m		146						
39	균열	0.1	mm	0.8	m		93	경계부 균열	0.3	mm	0.3	m		147						
40	경계부 균열	0.2	mm	0.5	m		94	경계부 균열	0.3	mm	0.5	m		148						
41	경계부 균열	0.2	mm	0.5	m		95	균열	0.1	mm	0.8	m		149						
42	경계부 균열	0.2	mm	0.5	m		96	균열	0.2	mm	0.5	m		150						
43	경계부 균열	0.2	mm	0.5	m		97	균열	0.1	mm	0.4	m		151						
44	균열	0.1	mm	0.8	m		98	균열	0.1	mm	0.8	m		152						
45	경계부 균열	0.2	mm	0.3	m		99	경계부 균열	0.5	mm	0.3	m		153						
46	균열	0.1	mm	0.4	m		100	경계부 균열	0.5	mm	0.5	m		154						
47	경계부 균열	0.2	mm	0.3	m		101	균열	0.1	mm	0.8	m		155						
48	경계부 균열	0.3	mm	0.5	m		102	균열	0.1	mm	0.4	m		156						
49	경계부 균열	0.2	mm	0.5	m		103	균열	0.1	mm	0.8	m		157						
50	균열	0.1	mm	0.4	m		104	균열	0.2	mm	0.5	m		158						
51	경계부 균열	0.2	mm	0.5	m		105	경계부 균열	0.5	mm	0.3	m		159						
52	경계부 균열	0.2	mm	0.5	m		106	경계부 균열	0.5	mm	0.5	m		160						
53	경계부 균열	0.3	mm	0.3	m		107	균열	0.1	mm	0.4	m		161						
54	균열	0.1	mm	0.4	m		108	균열	0.3	mm	1.0	m		162						

시 행 사	용 역 명	용 역 사	과 업 참 여 자		범례			
			과 업 책 임 자	분 야 별 책 임 자				
KORAIL 한국철도공사 KOREA RAILROAD	2017년도 호남고속선 오송-광주송정간 콘크리트궤도 점검용역	(주)한국구조물안전연구원 (주)한국국토안전연구원 (재)한국건설품질연구원	이 복 영	라 윤 강 김 경 기 윤 석 기	0.2/2.0 (0.3㎜이하 : 흑색) 0.4/2.0 (0.3㎜초과 0.5㎜이하 : 청색) 0.6/2.0 (0.5㎜초과 1.0㎜미만 : 적색) 1.0/2.0 (1.0㎜이상 : 분홍색)	침목도상분리 망상 박리,박락,파손 백태	재료분리 철근노출 누수,습윤부 시공이음분리,층분리	