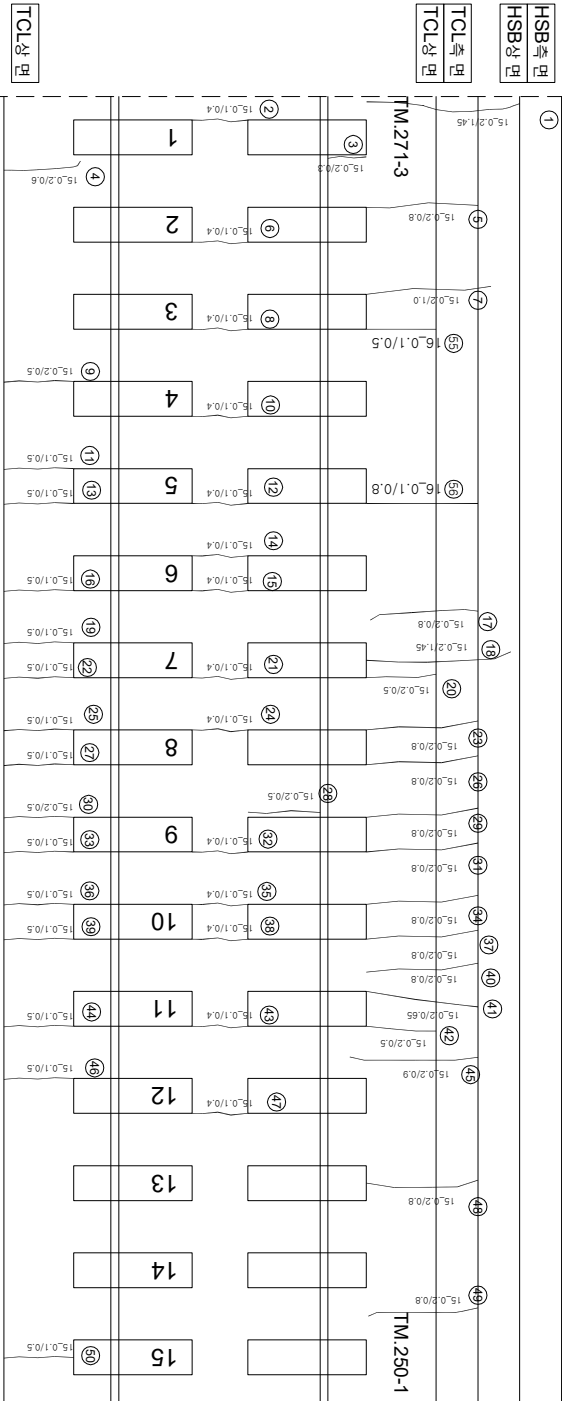


장구코-토랑노반-56(50.870~50.880km, L=10m)


50k870

50k880

(하
0호)

채움콘크리트

TCL상면

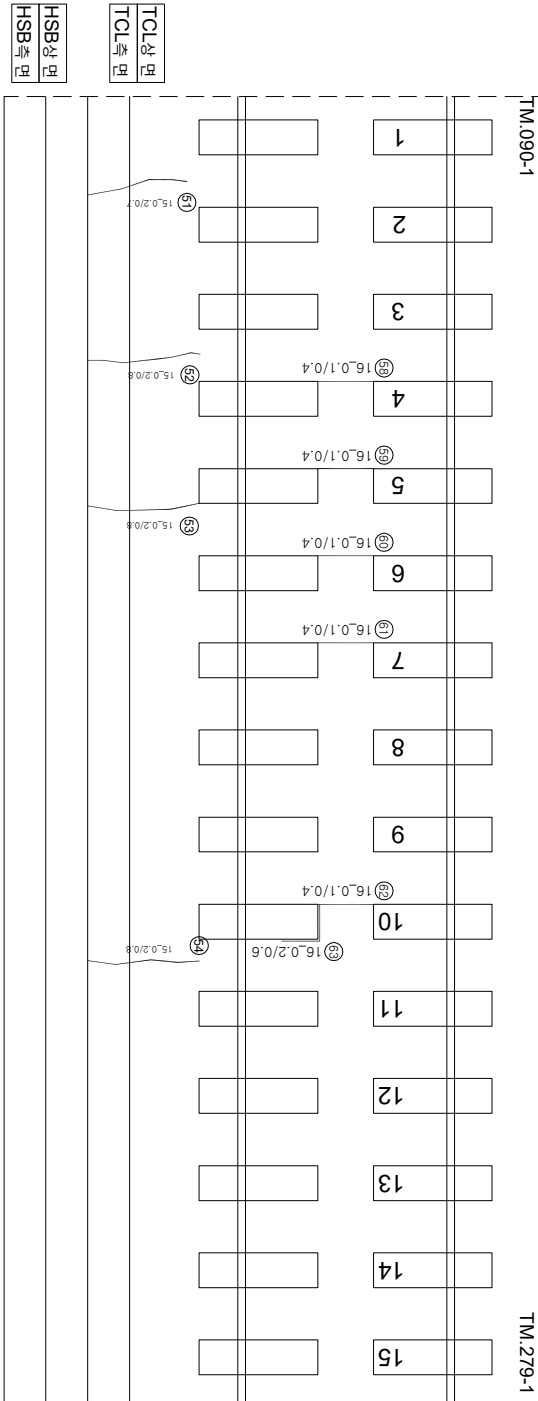

T2
($\frac{0}{T}$, $\frac{0}{T}$)

)
약
약

연번	순차	복	연장	비고	연번	순차	복	연장	비고
1	군열	0.2 mm	1.45 m	m	55	군열	0.1 mm	0.5 m	
2	군열	0.1 mm	0.4 m		56	군열	0.1 mm	0.8 m	
3	관계부 군열	0.2 mm	0.3 m		57	군열	0.2 mm	0.3 m	
4	군열	0.2 mm	0.6 m	m	58	군열	0.1 mm	0.4 m	
5	군열	0.2 mm	0.8 m	m	59	군열	0.1 mm	0.4 m	
6	군열	0.1 mm	0.4 m		60	군열	0.1 mm	0.4 m	
7	군열	0.2 mm	1 m		61	군열	0.1 mm	0.4 m	
8	군열	0.1 mm	0.4 m		62	군열	0.1 mm	0.4 m	
9	군열	0.2 mm	0.5 m	m	63	관계부 군열	0.2 mm	0.6 m	
10	군열	0.1 mm	0.4 m		64				
11	군열	0.1 mm	0.5 m		65				
12	군열	0.1 mm	0.4 m		66				
13	군열	0.1 mm	0.5 m	m	67				
14	군열	0.1 mm	0.4 m		68				
15	군열	0.1 mm	0.4 m		69				
16	군열	0.1 mm	0.5 m	m	70				
17	군열	0.2 mm	0.8 m	m	71				
18	군열	0.2 mm	1.45 m		72				
19	군열	0.1 mm	0.5 m		73				
20	군열	0.2 mm	0.5 m	m	74				
21	군열	0.1 mm	0.4 m		75				
22	군열	0.1 mm	0.5 m	m	76				
23	군열	0.2 mm	0.8 m	m	77				
24	군열	0.1 mm	0.4 m		78				
25	군열	0.1 mm	0.5 m		79				
26	군열	0.2 mm	0.8 m	m	80				
27	군열	0.1 mm	0.5 m	m	81				
28	관계부 군열	0.2 mm	0.5 m	m	82				
29	군열	0.2 mm	0.8 m	m	83				
30	군열	0.2 mm	0.5 m	m	84				
31	군열	0.2 mm	0.8 m	m	85				
32	군열	0.1 mm	0.4 m	m	86				
33	군열	0.1 mm	0.5 m	m	87				
34	군열	0.2 mm	0.8 m	m	88				
35	군열	0.1 mm	0.4 m		89				
36	군열	0.1 mm	0.5 m	m	90				
37	군열	0.2 mm	0.8 m	m	91				
38	군열	0.1 mm	0.4 m	m	92				
39	군열	0.1 mm	0.5 m	m	93				
40	군열	0.2 mm	0.8 m	m	94				
41	군열	0.2 mm	0.65 m	m	95				
42	군열	0.2 mm	0.5 m	m	96				
43	군열	0.1 mm	0.4 m	m	97				
44	군열	0.1 mm	0.5 m	m	98				
45	군열	0.2 mm	0.9 m	m	99				
46	군열	0.1 mm	0.5 m	m	100				
47	군열	0.1 mm	0.4 m		101				
48	군열	0.2 mm	0.8 m	m	102				
49	군열	0.2 mm	0.8 m	m	103				
50	군열	0.1 mm	0.5 m	m	104				
51	군열	0.2 mm	0.7 m	m	105				
52	군열	0.2 mm	0.8 m	m	106				
53	군열	0.2 mm	0.8 m	m	107				
54	군열	0.2 mm	0.8 m	m	108				

시행사	영역	영역	영역	사	장 치		단	영역		
					개 설 장 치	분 야 장 치				
KORAIL KOREA RAILROAD	한국철도공사	2017년도 호남고속선 오송-광주승정간 콘크리트케도 점검공역	(주) 한국구조물안전연구원 (주) 한국국토안전연구원 (재) 한국건설품질연구원	이 박 영	김원강 김 경기 윤 석 기		점	0220 (0.3m이하 : 흑색)	점목도상판리	
								0420 (0.3m초과 0.5m이하 : 청색)	망상	
								0620 (0.5m초과 1.0m이하 : 적색)	박리, 박락, 파손	
								1020 (1.0m이상 : 분홍색)	백태	
								0820 (0.5m초과 1.0m이하 : 적색)	누수, 음연부	
								0920 (0.5m초과 1.0m이하 : 적색)	시공미흡판리, 종판리	