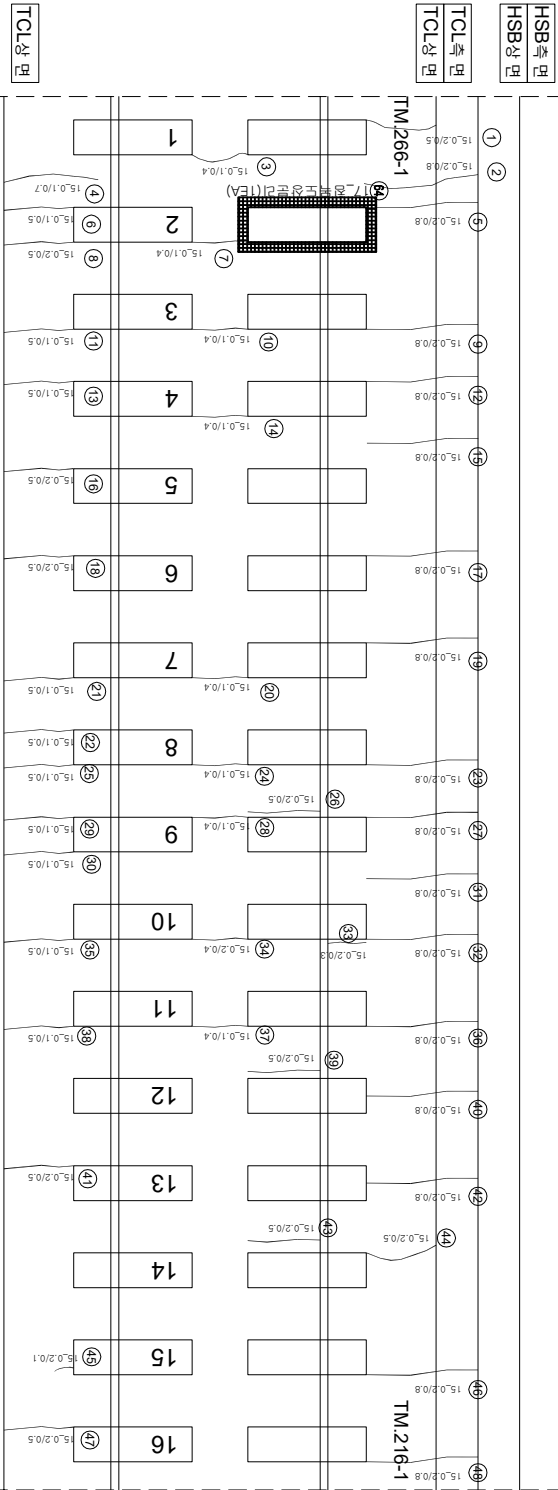


## 장구표-토양노반-57(50.880~50.890km, L=10m)


50k880

50k890


$$\begin{pmatrix} \text{아} \\ \text{오} \end{pmatrix}$$

(아  
아)

채움콘크리트

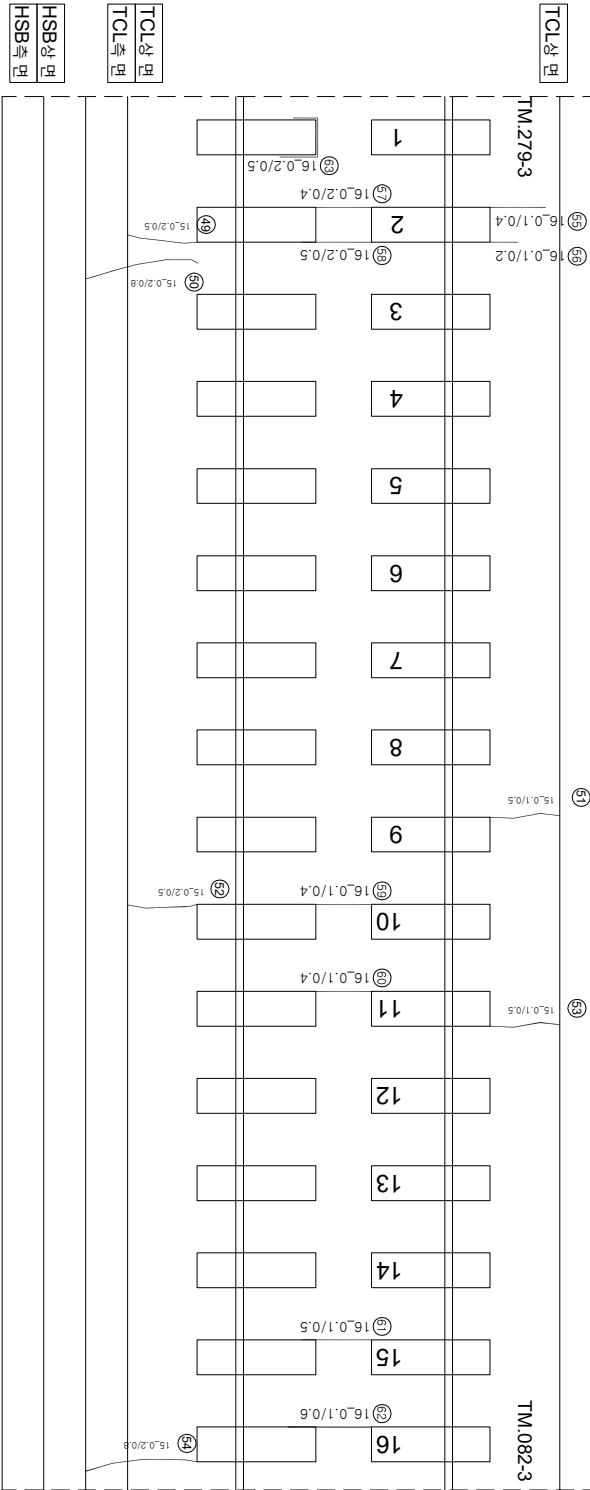

T2  
(0주, 0안)

(주요사항)

| 연번 | 순상         | 폭      | 연장 | 비고 | 연번  | 순상         | 폭      | 연장  | 비고 |
|----|------------|--------|----|----|-----|------------|--------|-----|----|
| 1  | 균열 0.2     | mm 0.5 | m  |    | 55  | 균열 0.1     | mm 0.4 | m   |    |
| 2  | 균열 0.2     | mm 0.8 | m  |    | 56  | 균열 0.1     | mm 0.2 | m   |    |
| 3  | 균열 0.1     | mm 0.4 | m  |    | 57  | 균열 0.2     | mm 0.4 | m   |    |
| 4  | 균열 0.1     | mm 0.7 | m  |    | 58  | 균열 0.2     | mm 0.5 | m   |    |
| 5  | 균열 0.2     | mm 0.8 | m  |    | 59  | 균열 0.1     | mm 0.4 | m   |    |
| 6  | 균열 0.1     | mm 0.5 | m  |    | 60  | 균열 0.1     | mm 0.4 | m   |    |
| 7  | 균열 0.1     | mm 0.4 | m  |    | 61  | 균열 0.1     | mm 0.5 | m   |    |
| 8  | 균열 0.2     | mm 0.5 | m  |    | 62  | 균열 0.1     | mm 0.6 | m   |    |
| 9  | 균열 0.5     | mm 0.8 | m  |    | 63  | 장계부 균열 0.2 | mm 0.5 | m   |    |
| 10 | 균열 0.1     | mm 0.4 | m  |    | 64  | 평면도상 분리    |        | 1.0 | 신규 |
| 11 | 균열 0.1     | mm 0.5 | m  |    | 65  |            |        |     |    |
| 12 | 균열 0.2     | mm 0.8 | m  |    | 66  |            |        |     |    |
| 13 | 균열 0.1     | mm 0.5 | m  |    | 67  |            |        |     |    |
| 14 | 균열 0.1     | mm 0.4 | m  |    | 68  |            |        |     |    |
| 15 | 균열 0.2     | mm 0.8 | m  |    | 69  |            |        |     |    |
| 16 | 균열 0.2     | mm 0.5 | m  |    | 70  |            |        |     |    |
| 17 | 균열 0.2     | mm 0.8 | m  |    | 71  |            |        |     |    |
| 18 | 균열 0.2     | mm 0.5 | m  |    | 72  |            |        |     |    |
| 19 | 균열 0.2     | mm 0.8 | m  |    | 73  |            |        |     |    |
| 20 | 균열 0.1     | mm 0.4 | m  |    | 74  |            |        |     |    |
| 21 | 균열 0.1     | mm 0.5 | m  |    | 75  |            |        |     |    |
| 22 | 균열 0.1     | mm 0.5 | m  |    | 76  |            |        |     |    |
| 23 | 균열 0.2     | mm 0.8 | m  |    | 77  |            |        |     |    |
| 24 | 균열 0.1     | mm 0.4 | m  |    | 78  |            |        |     |    |
| 25 | 균열 0.1     | mm 0.5 | m  |    | 79  |            |        |     |    |
| 26 | 장계부 균열 0.2 | mm 0.5 | m  |    | 80  |            |        |     |    |
| 27 | 균열 0.2     | mm 0.8 | m  |    | 81  |            |        |     |    |
| 28 | 균열 0.1     | mm 0.4 | m  |    | 82  |            |        |     |    |
| 29 | 균열 0.1     | mm 0.5 | m  |    | 83  |            |        |     |    |
| 30 | 균열 0.1     | mm 0.5 | m  |    | 84  |            |        |     |    |
| 31 | 균열 0.2     | mm 0.8 | m  |    | 85  |            |        |     |    |
| 32 | 균열 0.2     | mm 0.8 | m  |    | 86  |            |        |     |    |
| 33 | 장계부 균열 0.2 | mm 0.3 | m  |    | 87  |            |        |     |    |
| 34 | 균열 0.2     | mm 0.4 | m  |    | 88  |            |        |     |    |
| 35 | 균열 0.1     | mm 0.5 | m  |    | 89  |            |        |     |    |
| 36 | 균열 0.2     | mm 0.8 | m  |    | 90  |            |        |     |    |
| 37 | 균열 0.1     | mm 0.4 | m  |    | 91  |            |        |     |    |
| 38 | 균열 0.1     | mm 0.5 | m  |    | 92  |            |        |     |    |
| 39 | 장계부 균열 0.2 | mm 0.5 | m  |    | 93  |            |        |     |    |
| 40 | 균열 0.2     | mm 0.8 | m  |    | 94  |            |        |     |    |
| 41 | 균열 0.2     | mm 0.5 | m  |    | 95  |            |        |     |    |
| 42 | 균열 0.2     | mm 0.8 | m  |    | 96  |            |        |     |    |
| 43 | 장계부 균열 0.2 | mm 0.5 | m  |    | 97  |            |        |     |    |
| 44 | 균열 0.2     | mm 0.5 | m  |    | 98  |            |        |     |    |
| 45 | 균열 0.2     | mm 0.1 | m  |    | 99  |            |        |     |    |
| 46 | 균열 0.2     | mm 0.8 | m  |    | 100 |            |        |     |    |
| 47 | 균열 0.2     | mm 0.5 | m  |    | 101 |            |        |     |    |
| 48 | 균열 0.2     | mm 0.8 | m  |    | 102 |            |        |     |    |
| 49 | 균열 0.2     | mm 0.5 | m  |    | 103 |            |        |     |    |
| 50 | 균열 0.2     | mm 0.8 | m  |    | 104 |            |        |     |    |
| 51 | 균열 0.1     | mm 0.5 | m  |    | 105 |            |        |     |    |
| 52 | 균열 0.2     | mm 0.5 | m  |    | 106 |            |        |     |    |
| 53 | 균열 0.1     | mm 0.5 | m  |    | 107 |            |        |     |    |
| 54 | 균열 0.2     | mm 0.8 | m  |    | 108 |            |        |     |    |

|                          |        |                                   |                                                  |       |                         |   |                                |                                        |
|--------------------------|--------|-----------------------------------|--------------------------------------------------|-------|-------------------------|---|--------------------------------|----------------------------------------|
| 시행사                      | 명      | 여명                                | 영사                                               | 구간    |                         | 재료본리   | 시공이음본리, 종본리                    |                                        |
|                          |        |                                   |                                                  | 개안장   | 이관형상기                   |   |                                |                                        |
| KORAIL<br>KOREA RAILROAD | 한국철도공사 | 2017년도 호남고속선 오송-광주승정간 편곡리트캐드 정검용역 | (주) 한국구조물안전연구원<br>(주) 한미도로안전연구원<br>(재) 한국건설품질연구원 | 이 박 영 | 강 경 기<br>김 경 기<br>윤 석 기 | 0.220 (0.3mm이하 : 황색)<br>0.420 (0.3mm초과 0.5mm이하 : 청색)<br>0.820 (0.5mm초과 1.0mm이하 : 적색)<br>1.020 (1.0mm이상 : 분홍색) | 천목도상본리<br>양산<br>박지바라크 파손<br>백태 | 재료본리<br>철근노출<br>누수, 슬럼부<br>시공이음본리, 종본리 |