외관조사 입면도번호
G28_장구교_토공노반7(50k380~50k390)

장구교_토공노반_7(50.380~50.390km, L=10m)

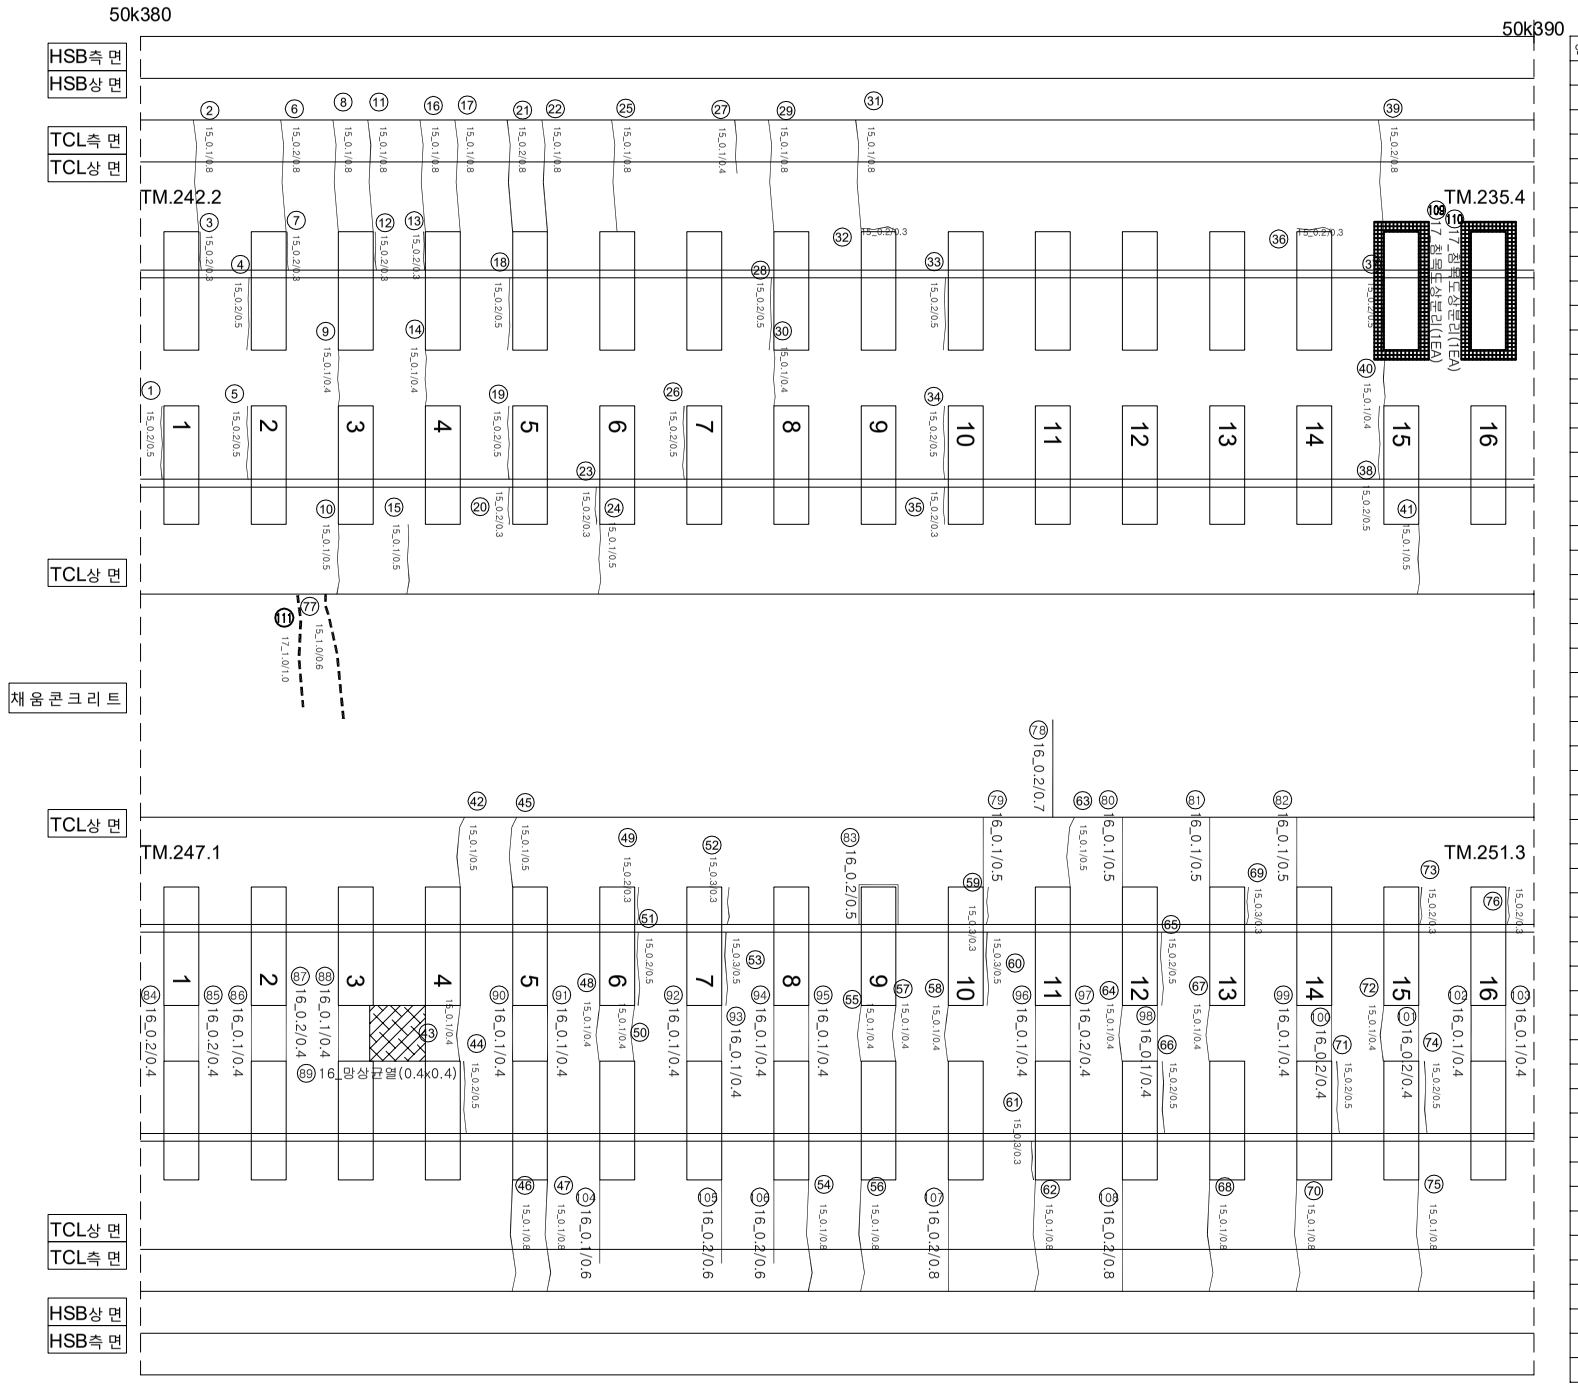

연번	손상	폭		연장		비고	연번	손상	폭		연장		비고	연번	손상	폭		연장		비고
1	경계부 균열	0.2	mm	0.5	m		55	균 열	0.1	mm	0.4	m		109	침목도상분리			1.0	ea	신 규
2	균 열	0.1	mm	0.8	m		56	균 열	0.1	mm	0.8	m		110	침목도상분리			1.0	ea	신 규
3	경계부 균열	0.2	mm	0.3	m		57	균 열	0.1	mm	0.4	m		111	균 열	1.0	mm	1.0	m	신 규
4	경계부 균열	0.2	mm	0.5	m		58	균 열	0.1	mm	0.4	m								
5	경계부 균열	0.2	mm	0.5	m		59	경계부 균열	0.3	mm	0.3	m								
6	균 열	0.2	mm	0.8	m		60	경계부 균열	0.3	mm	0.5	m								
7	경계부 균열	0.2	mm	0.3	m		61	경계부 균열	0.3	mm	0.3	m								
8	균 열	0.1	mm	0.8	m		62	균 열	0.1	mm	0.8	m								
9	균 열	0.1	mm	0.4	m		63	균 열	0.1	mm	0.5	m								
10	균 열	0.1	mm	0.5	m		64	균 열	0.1	mm	0.4	m								
11	균 열	0.1	mm	0.8	m		65	경계부 균열	0.2	mm	0.5	m								
12	경계부 균열	0.2	mm	0.3	m		66	경계부 균열	0.2	mm	0.5	m								
13	경계부 균열	0.2	mm	0.3	m		67	균 열	0.1	mm	0.4	m								
14	균 열	0.1	mm	0.4	m		68	균 열	0.1	mm	0.8	m								
15	균 열	0.1	mm	0.5	m		69	경계부 균열	0.3	mm	0.3	m								
16	균 열	0.1	mm	0.8	m		70	균 열	0.1	mm	0.8	m								
17	균 열	0.1	mm	0.8	m		71	경계부 균열	0.2	mm	0.5	m								
18	경계부 균열	0.2	mm	0.5	m		72	균 열	0.1	mm	0.4	m								
19	경계부 균열	0.2	mm	0.5	m		73	경계부 균열	0.2	mm	0.3	m								
20	경계부 균열	0.2	mm	0.3	m		74	경계부 균열	0.2	mm	0.5	m								
21	균 열	0.2	mm	0.8	m		75	균 열	0.1	mm	0.8	m								
22	균 열	0.1	mm	0.8	m		76	경계부 균열	0.2	mm	0.3	m								
23	경계부 균열	0.2	mm	0.3	m		77	균 열	1.0	mm	0.6	m								
24	균 열	0.1	mm	0.5	m		78	균 열	0.2	mm	0.7	m								
25	균 열	0.1	mm	0.8	m		79	균 열	0.1	mm	0.5	m								
26	경계부 균열	0.2	mm	0.5	m		80	균 열	0.1	mm	0.5	m								
27	균 열	0.1	mm	0.4	m		81	균 열	0.1	mm	0.5	m								
28	경계부 균열	0.2	mm	0.5	m		82	균 열	0.1	mm	0.5	m								
29	균 열	0.1	mm	0.8	m		83	경계부 균열	0.2	mm	0.5	m								
30	균 열	0.1	mm	0.4	m		84	균 열	0.2	mm	0.4	m								
31	균 열	0.1	mm	0.8	m		85	균 열	0.2	mm	0.4	m								
32	경계부 균열	0.2	mm	0.3	m		86	균 열	0.1	mm	0.4	m								
33	경계부 균열	0.2	mm	0.5	m		87	균 열	0.2	mm	0.4	m								
34	경계부 균열	0.2	mm	0.5	m		88	균 열	0.1	mm	0.4	m								
35	경계부 균열	0.2	mm	0.3	m		89	망상균열	0.4	m	0.4	m								
36	경계부 균열	0.2	mm	0.3	m		90	균 열	0.1	mm	0.4	m								
37	경계부 균열	0.2	mm	0.5	m		91	균 열	0.1	mm	0.4	m								
38	경계부 균열	0.2	mm	0.5	m		92	균 열	0.1	mm	0.4	m								
39	균 열	0.2	mm	0.8	m		93	균 열	0.1	mm	0.4	m								
40	균 열	0.1	mm	0.4	m		94	균 열	0.1	mm	0.4	m								
41	균 열	0.1	mm	0.5	m		95	균 열	0.1	mm	0.4	m								
42	균 열	0.1	mm	0.5	m		96	균 열	0.1	mm	0.4	m								
43	균 열	0.1	mm	0.4	m		97	균 열	0.2	mm	0.4	m								
44	경계부 균열	0.2	mm	0.5	m		98	균 열	0.1	mm	0.4	m								
45	균 열	0.1	mm	0.5	m		99	균 열	0.1	mm	0.4	m								
46	균 열	0.1	mm	0.8	m		100	균 열	0.2	mm	0.4	m								
47	균 열	0.1	mm	0.8	m		101	균 열	0.2	mm	0.4	m								
48	균 열	0.1	mm	0.4	m		102	균 열	0.1	mm	0.4	m								
49	경계부 균열	0.2	mm	0.3	m		103	균 열	0.1	mm	0.4	m								
50	균 열	0.1	mm	0.4	m		104	균 열	0.1	mm	0.6	m								
51	경계부 균열	0.2	mm	0.5	m		105	균 열	0.2	mm	0.6	m								
52	경계부 균열	0.3	mm	0.3	m		106	균 열	0.2	mm	0.6	m								
53	경계부 균열	0.3	mm	0.5	m		107	균 열	0.2	mm	0.8	m								
54	균 열	0.1	mm	0.8	m		108	균 열	0.2	mm	0.8	m								

시 행 사	용 역 명	용 역 사	과업 책임자	과업 참여자 분야별 책임자	범례			
KORAIL 한국철도공사 KOREA RAILROAD	2017년도 호남고속선 오송-광주송정간 콘크리트궤도 점검용역	(주)한국구조물안전연구원 (주)한국국토안전연구원 (재)한국건설품질연구원	이 복 영	라 윤 강 김 경 기 윤 석 기	0.2/2.0 (0.3㎜이하 : 흑색) 0.4/2.0 (0.3㎜초과 0.5㎜이하 : 청색) 0.6/2.0 (0.5㎜초과 1.0㎜미만 : 적색) 1.0/2.0 (1.0㎜이상 : 분홍색)	침목도상분리 망상 박리,박락,파손 백태	재료분리 철근노출 누수,습윤부 시공이음분리,층분리