


장구교-토양반-73(51.040~51.050km, L=10m)

51k040

51k050

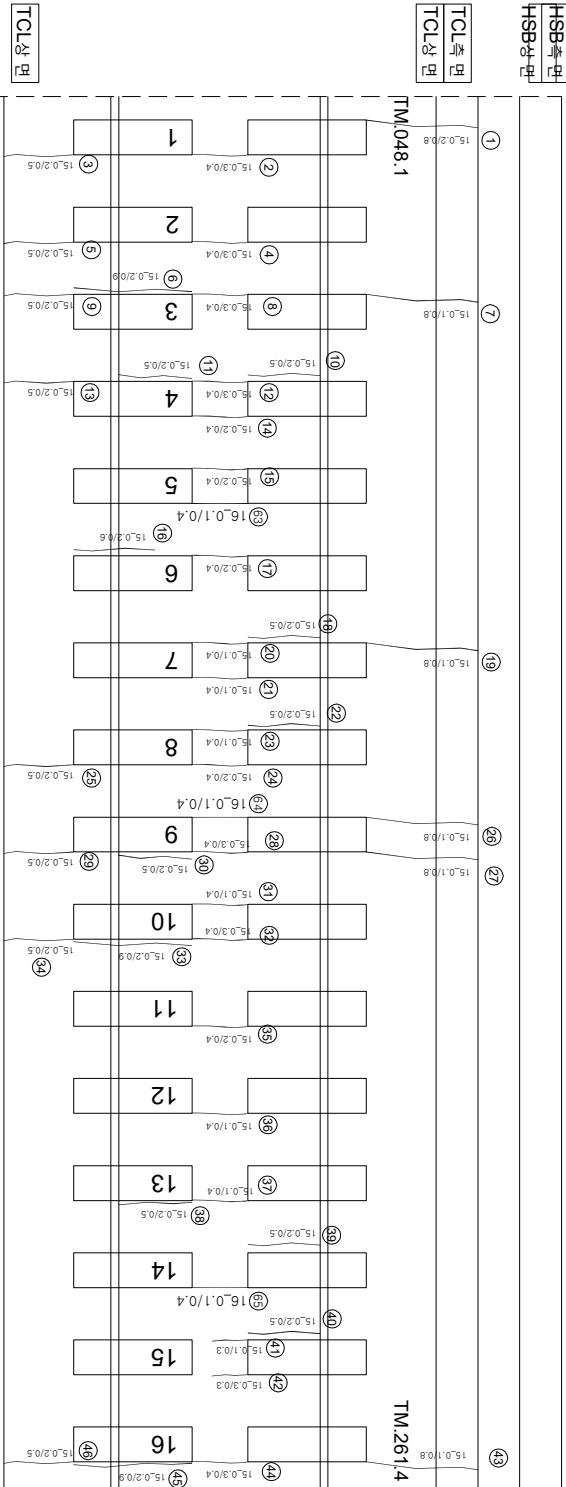


아
0%

(하
0호)

TCL상면

채움크리트

TCL상면

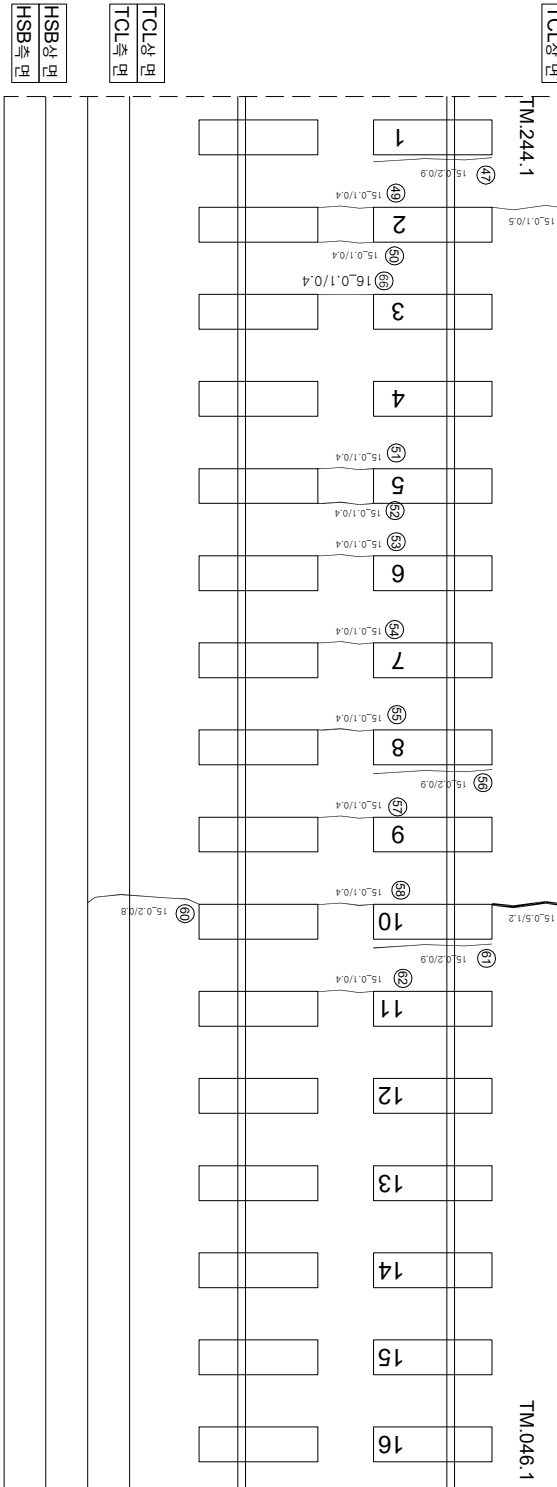
$$\begin{pmatrix} 0 & 1 \\ 1 & 0 \end{pmatrix}$$

(악악)

연번	순번	목	경장	비고	연번	순번	목	경장	비고
1	구월	0.2 mm	0.8 m		55	구월	0.1 mm	0.4 m	
2	구월	0.3 mm	0.4 m		56	관계부 구월	0.2 mm	0.9 m	
3	구월	0.2 mm	0.5 m		57	구월	0.1 mm	0.4 m	
4	구월	0.3 mm	0.4 m		58	구월	0.1 mm	0.4 m	
5	구월	0.2 mm	0.5 m		59	구월	0.5 mm	1.2 m	
6	관계부 구월	0.2 mm	0.9 m		60	구월	0.2 mm	0.8 m	
7	구월	0.1 mm	0.8 m		61	관계부 구월	0.2 mm	0.9 m	
8	구월	0.3 mm	0.4 m		62	구월	0.1 mm	0.4 m	
9	구월	0.2 mm	0.5 m		63	구월	0.1 mm	0.4 m	
10	관계부 구월	0.2 mm	0.5 m		64	구월	0.1 mm	0.4 m	
11	관계부 구월	0.2 mm	0.5 m		65	구월	0.1 mm	0.4 m	
12	구월	0.3 mm	0.4 m		66	구월	0.1 mm	0.4 m	
13	구월	0.2 mm	0.5 m		67				
14	구월	0.2 mm	0.4 m		68				
15	구월	0.2 mm	0.4 m		69				
16	관계부 구월	0.2 mm	0.6 m		70				
17	구월	0.2 mm	0.4 m		71				
18	관계부 구월	0.2 mm	0.5 m		72				
19	구월	0.1 mm	0.8 m		73				
20	구월	0.1 mm	0.4 m		74				
21	구월	0.1 mm	0.4 m		75				
22	관계부 구월	0.2 mm	0.5 m		76				
23	구월	0.1 mm	0.4 m		77				
24	구월	0.2 mm	0.4 m		78				
25	구월	0.2 mm	0.5 m		79				
26	구월	0.1 mm	0.8 m		80				
27	구월	0.1 mm	0.8 m		81				
28	구월	0.3 mm	0.4 m		82				
29	구월	0.2 mm	0.5 m		83				
30	관계부 구월	0.2 mm	0.5 m		84				
31	구월	0.1 mm	0.4 m		85				
32	구월	0.3 mm	0.4 m		86				
33	관계부 구월	0.2 mm	0.9 m		87				
34	구월	0.2 mm	0.5 m		88				
35	구월	0.2 mm	0.4 m		89				
36	구월	0.1 mm	0.4 m		90				
37	구월	0.1 mm	0.4 m		91				
38	관계부 구월	0.2 mm	0.5 m		92				
39	관계부 구월	0.2 mm	0.5 m		93				
40	관계부 구월	0.2 mm	0.5 m		94				
41	구월	0.1 mm	0.3 m		95				
42	구월	0.3 mm	0.3 m		96				
43	구월	0.1 mm	0.8 m		97				
44	구월	0.3 mm	0.4 m		98				
45	관계부 구월	0.2 mm	0.9 m		99				
46	구월	0.2 mm	0.5 m		100				
47	관계부 구월	0.2 mm	0.9 m		101				
48	구월	0.1 mm	0.5 m		102				
49	구월	0.1 mm	0.4 m		103				
50	구월	0.1 mm	0.4 m		104				
51	구월	0.1 mm	0.4 m		105				
52	구월	0.1 mm	0.4 m		106				
53	구월	0.1 mm	0.4 m		107				
54	구월	0.1 mm	0.4 m		108				

시행사	영역	영역	영역	사	장		단	
					개설위치	분야별임지		
KORAIL KOREA RAILROAD 한국철도공사	2017년도 호남고속선 오송-광주승정간 콘크리트계도 점검공역 (재)한국건설품질연구원	(주)한국구조물안전연구원 (주)한국국토안전연구원 (재)한국건설품질연구원	이 박 영	김원강 김경기 윤석기	영역	〰〰〰 (0.3m이하 : 복식)	점목도상판리	
						〰〰〰 (0.3m초과 0.5m이하 : 형식)	양상	
						〰〰〰 (0.5m초과 1.0m이하 : 직식)	박리, 박락, 파손	
						〰〰〰 (1.0m이상 : 분통식)	백태	
						〰〰〰 (0.3m이하 : 복식)	재료판리	
						〰〰〰 (0.3m초과 0.5m이하 : 형식)	철근노출	
						〰〰〰 (0.5m초과 1.0m이하 : 직식)	부수, 슬래브	
						〰〰〰 (1.0m이상 : 분통식)	스프링	
						〰〰〰 (0.3m이하 : 복식)	콘크리트	
						〰〰〰 (0.3m초과 0.5m이하 : 형식)	관성모멘트	
						〰〰〰 (0.5m초과 1.0m이하 : 직식)	관성모멘트	
						〰〰〰 (1.0m이상 : 분통식)	관성모멘트	