장구교_토공노반_74(51.050~51.060km, L=10m)

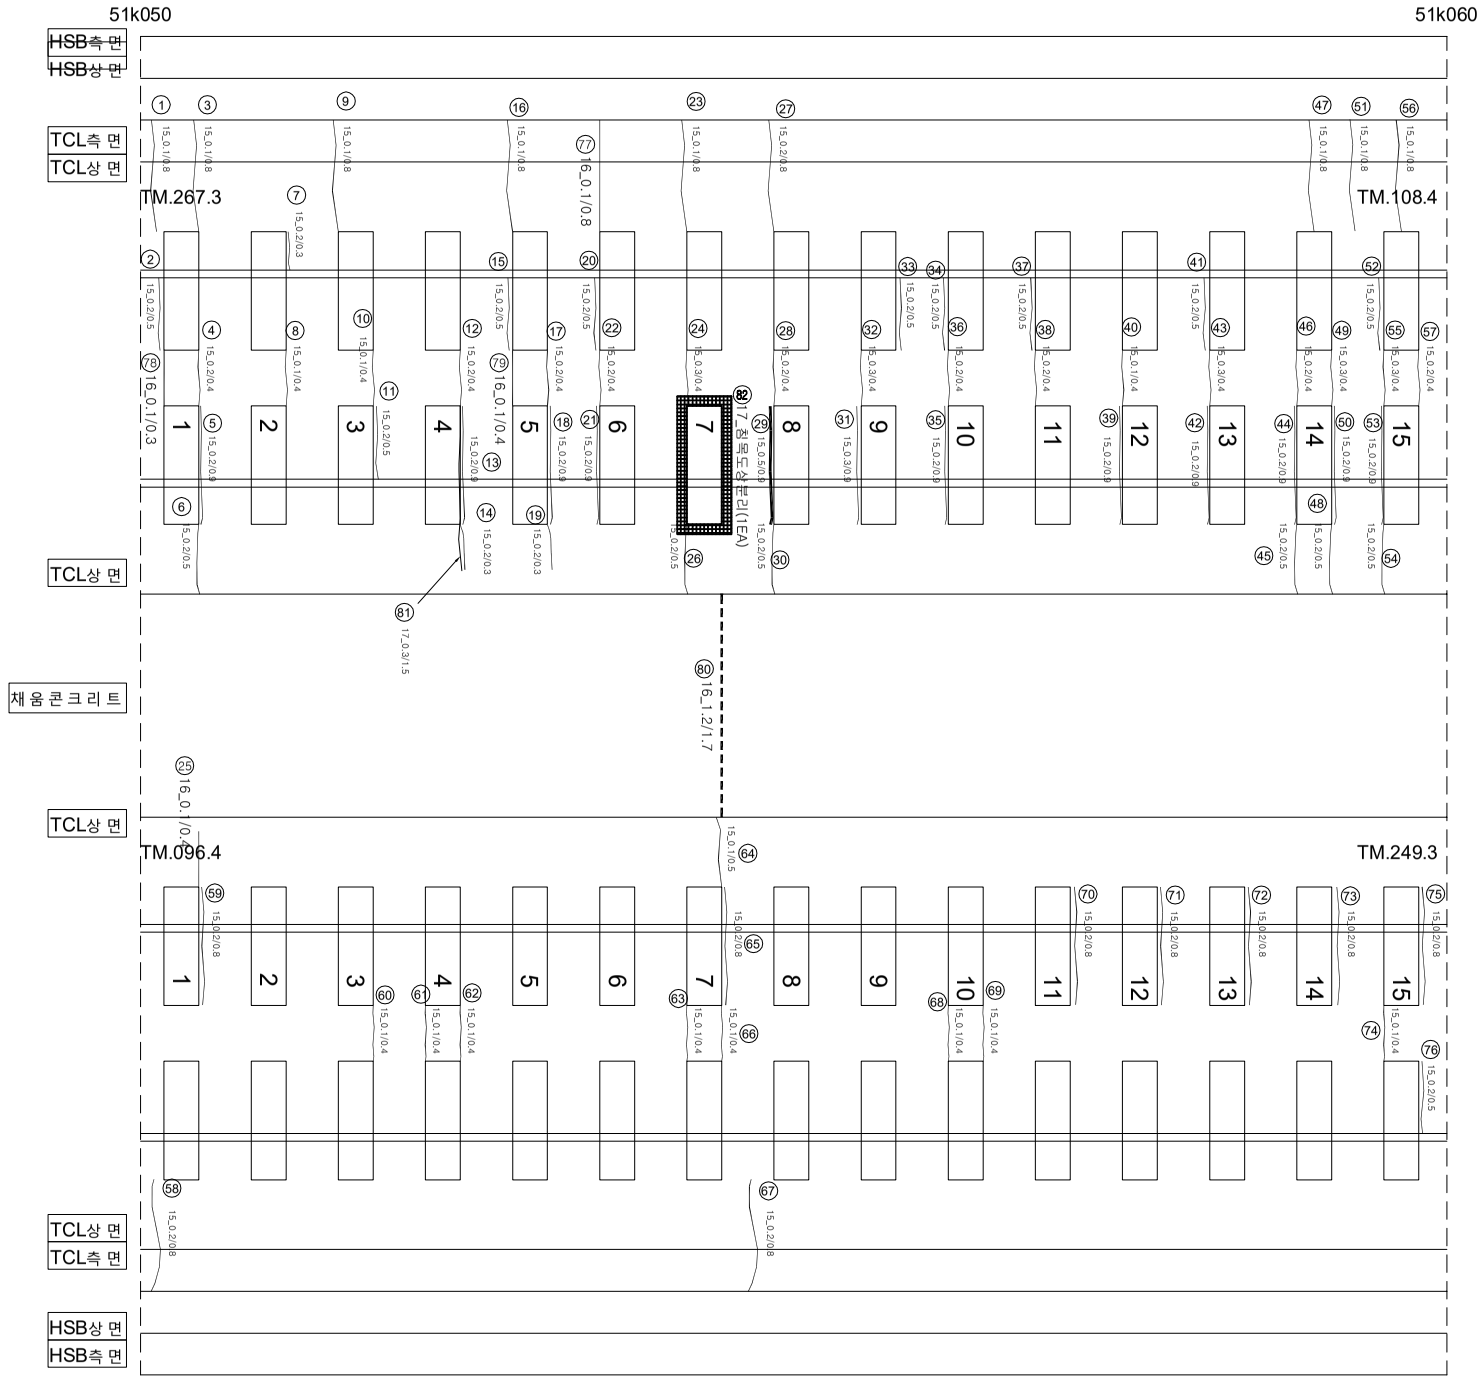

연번	손상	폭		연장		비고	연번	손상	폭		연장		비고
1	균열	0.1	㎜	0.8	m		55	균열	0.3	㎜	0.4	m	
2	경계부 균열	0.2	㎜	0.5	m		56	균열	0.1	㎜	0.8	m	
3	균열	0.1	㎜	0.8	m		57	균열	0.2	㎜	0.4	m	
4	균열	0.2	㎜	0.4	m		58	균열	0.2	㎜	0.8	m	
5	경계부 균열	0.2	㎜	0.9	m		59	경계부 균열	0.2	㎜	0.8	m	
6	균열	0.2	㎜	0.5	m		60	균열	0.1	㎜	0.4	m	
7	경계부 균열	0.2	㎜	0.3	m		61	균열	0.1	㎜	0.4	m	
8	균열	0.1	㎜	0.4	m		62	균열	0.1	㎜	0.4	m	
9	균열	0.1	㎜	0.8	m		63	균열	0.1	㎜	0.4	m	
10	균열	0.1	㎜	0.4	m		64	균열	0.1	㎜	0.5	m	
11	경계부 균열	0.2	㎜	0.5	m		65	경계부 균열	0.2	㎜	0.8	m	
12	균열	0.2	㎜	0.4	m		66	균열	0.1	㎜	0.4	m	
13	경계부 균열	0.2	㎜	0.9	m		67	균열	0.2	㎜	0.8	m	
14	균열	0.2	㎜	0.3	m		68	균열	0.1	㎜	0.4	m	
15	경계부 균열	0.2	㎜	0.5	m		69	균열	0.1	㎜	0.4	m	
16	균열	0.1	㎜	0.8	m		70	경계부 균열	0.2	㎜	0.8	m	
17	균열	0.2	㎜	0.4	m		71	경계부 균열	0.2	㎜	0.8	m	
18	경계부 균열	0.2	㎜	0.9	m		72	경계부 균열	0.2	㎜	0.8	m	
19	균열	0.2	㎜	0.3	m		73	경계부 균열	0.2	㎜	0.8	m	
20	경계부 균열	0.2	㎜	0.5	m		74	균열	0.1	㎜	0.4	m	
21	경계부 균열	0.2	㎜	0.9	m		75	경계부 균열	0.2	㎜	0.8	m	
22	균열	0.2	㎜	0.4	m		76	경계부 균열	0.2	㎜	0.5	m	
23	균열	0.1	㎜	0.8	m		77	균열	0.1	㎜	0.8	m	
24	균열	0.3	㎜	0.4	m		78	균열	0.1	㎜	0.3	m	
25	균열	0.1	㎜	0.4	m		79	균열	0.1	㎜	0.4	m	
26	균열	0.2	㎜	0.5	m		80	균열	1.2	㎜	1.7	m	
27	균열	0.2	㎜	0.8	m		81	균열	0.3	㎜	1.5	m	신 규
28	균열	0.2	㎜	0.4	m		82	침목도상분리			1.0	ea	신 규
29	경계부 균열	0.5	㎜	0.9	m		83						
30	균열	0.2	㎜	0.5	m		84						
31	경계부 균열	0.3	㎜	0.4	m		85						
32	균열	0.3	㎜	0.9	m		86						
33	경계부 균열	0.2	㎜	0.5	m		87						
34	경계부 균열	0.2	㎜	0.5	m		88						
35	경계부 균열	0.2	㎜	0.9	m		89						
36	균열	0.2	㎜	0.4	m		90						
37	경계부 균열	0.2	㎜	0.5	m		91						
38	균열	0.2	㎜	0.4	m		92						
39	경계부 균열	0.2	㎜	0.9	m		93						
40	균열	0.1	㎜	0.4	m		94						
41	경계부 균열	0.2	㎜	0.5	m		95						
42	경계부 균열	0.2	㎜	0.9	m		96						
43	균열	0.3	㎜	0.4	m		97						
44	경계부 균열	0.2	㎜	0.9	m		98						
45	균열	0.2	㎜	0.5	m		99						
46	균열	0.2	㎜	0.4	m		100						
47	균열	0.1	㎜	0.8	m		101						
48	균열	0.2	㎜	0.5	m		102						
49	균열	0.3	㎜	0.4	m		103						
50	경계부 균열	0.2	㎜	0.9	m		104						
51	균열	0.1	㎜	0.8	m		105						
52	경계부 균열	0.2	㎜	0.5	m		106						
53	경계부 균열	0.2	㎜	0.9	m		107						
54	균열	0.2	㎜	0.5	m		108						

시 행 사	용 역 명	용 역 사	과 업 참 여 자		균열			
			과 업 책 임 자	분 야 별 책 임 자				
KORAIL 한국철도공사 KOREA RAILROAD	2017년도 호남고속선 오송-광주송정간 콘크리트궤도 점검용역	(주)한국구조물안전연구원 (주)한국국토안전연구원 (재)한국건설품질연구원	이 복 영	라 윤 강 김 경 기 윤 석 기	0.2/2.0 (0.3㎜이하 : 흑색)	침목도상분리	재료분리	
					0.4/2.0 (0.3㎜초과 0.5㎜이하 : 청색)	망상	철근노출	
					0.6/2.0 (0.5㎜초과 1.0㎜미만 : 적색)	박리,박락,파손	누수,습윤부	
					1.0/2.0 (1.0㎜이상 : 분홍색)	백태	시공이음분리,층분리	