


장구교_토공노반_76(51.070~51.080km, L=10m)

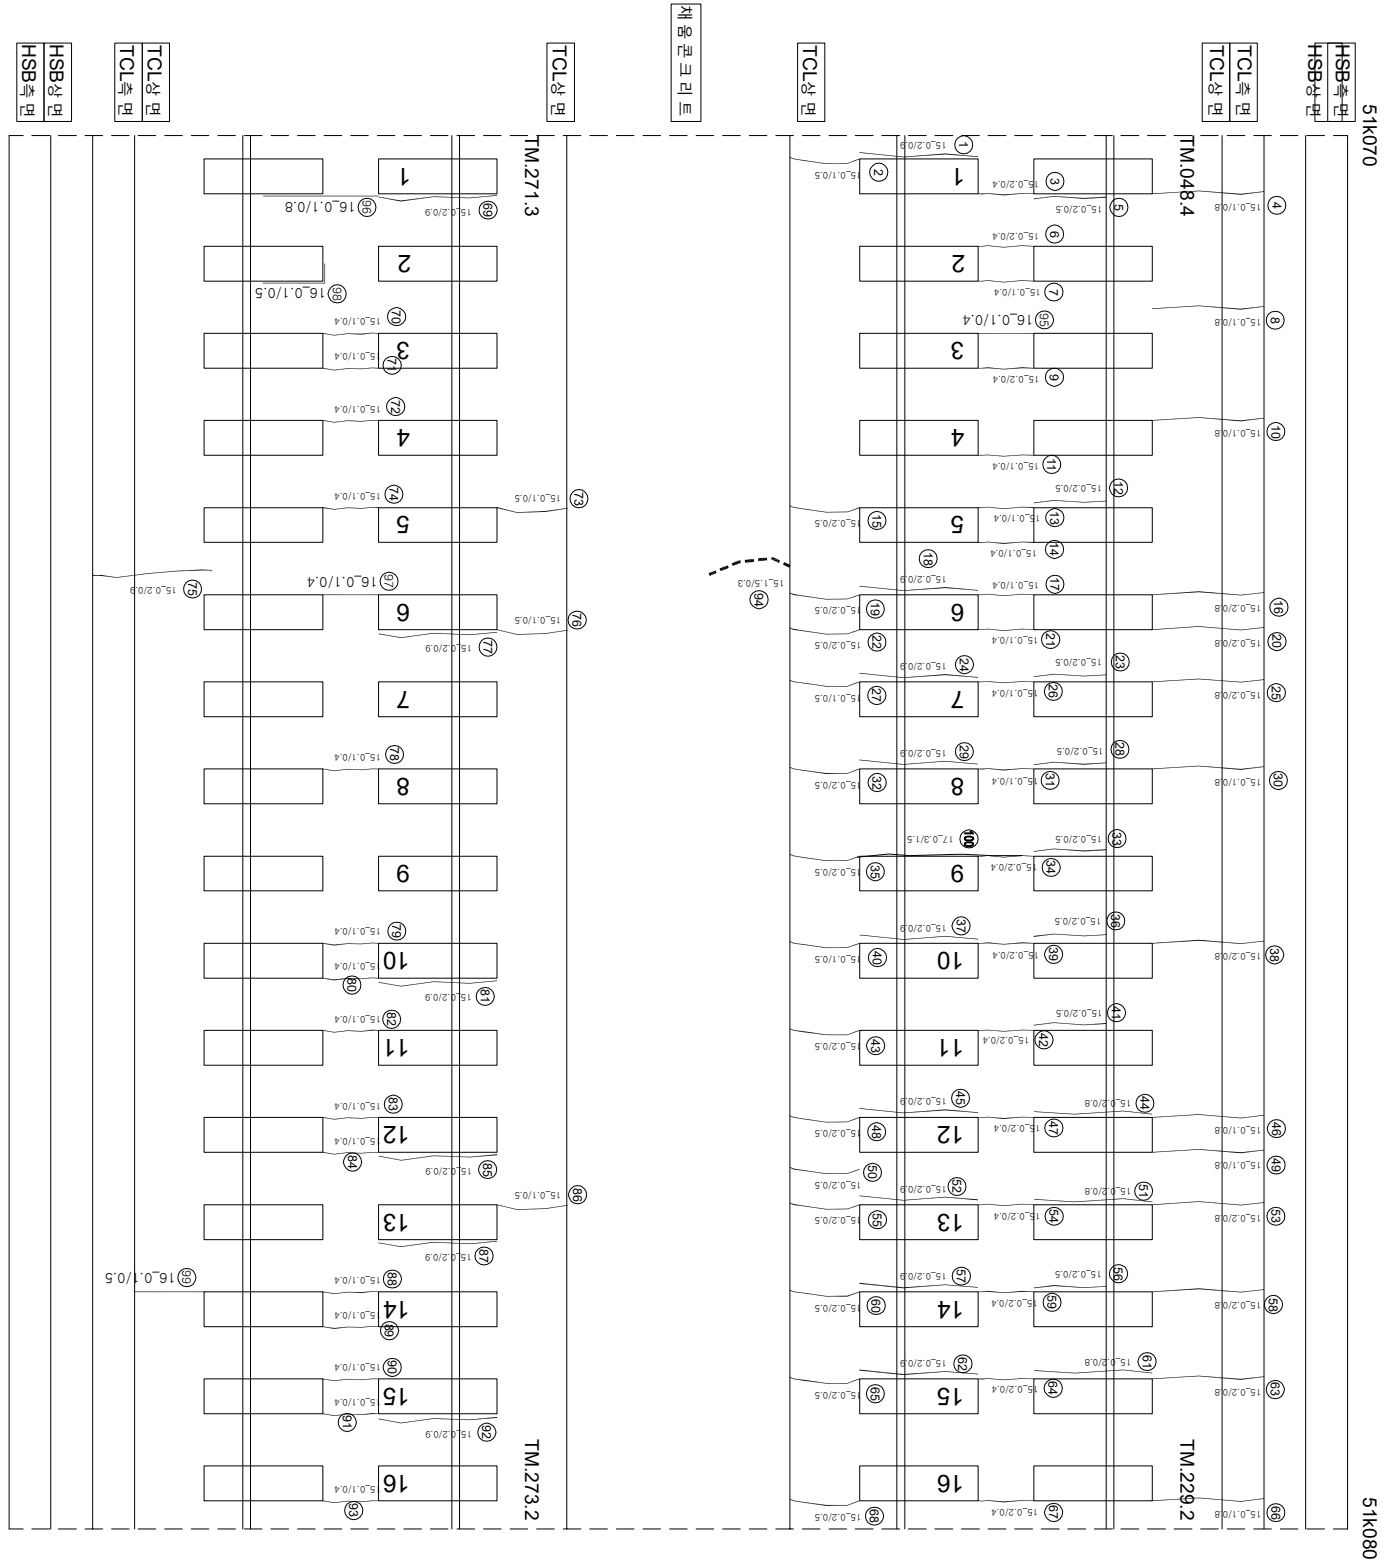

연번	수량	단	연장	비고	연번	수량	단	연장	비고
1	경계부균열	0.2 mm	0.9 m		55	균열	0.2 mm	0.5 m	
2	균열	0.1 mm	0.5 m		56	경계부균열	0.2 mm	0.5 m	
3	균열	0.1 mm	0.4 m		57	경계부균열	0.2 mm	0.9 m	
4	균열	0.1 mm	0.8 m		58	균열	0.2 mm	0.8 m	
5	경계부균열	0.2 mm	0.5 m		59	균열	0.2 mm	0.4 m	
6	균열	0.2 mm	0.4 m		60	균열	0.2 mm	0.5 m	
7	균열	0.1 mm	0.4 m		61	경계부균열	0.2 mm	0.8 m	
8	균열	0.1 mm	0.8 m		62	경계부균열	0.2 mm	0.9 m	
9	균열	0.2 mm	0.4 m		63	균열	0.2 mm	0.8 m	
10	균열	0.1 mm	0.8 m		64	균열	0.2 mm	0.4 m	
11	균열	0.1 mm	0.4 m		65	균열	0.2 mm	0.5 m	
12	경계부균열	0.2 mm	0.5 m		66	균열	0.1 mm	0.8 m	
13	균열	0.1 mm	0.4 m		67	균열	0.2 mm	0.4 m	
14	균열	0.1 mm	0.4 m		68	균열	0.2 mm	0.5 m	
15	균열	0.2 mm	0.5 m		69	경계부균열	0.2 mm	0.9 m	
16	균열	0.2 mm	0.8 m		70	균열	0.1 mm	0.4 m	
17	균열	0.1 mm	0.4 m		71	균열	0.1 mm	0.4 m	
18	경계부균열	0.2 mm	0.9 m		72	균열	0.1 mm	0.4 m	
19	균열	0.2 mm	0.5 m		73	균열	0.1 mm	0.5 m	
20	균열	0.2 mm	0.8 m		74	균열	0.1 mm	0.4 m	
21	균열	0.1 mm	0.4 m		75	균열	0.2 mm	0.9 m	
22	균열	0.2 mm	0.5 m		76	균열	0.1 mm	0.5 m	
23	경계부균열	0.2 mm	0.5 m		77	경계부균열	0.2 mm	0.9 m	
24	경계부균열	0.2 mm	0.9 m		78	균열	0.1 mm	0.4 m	
25	균열	0.2 mm	0.8 m		79	균열	0.1 mm	0.4 m	
26	균열	0.1 mm	0.4 m		80	균열	0.1 mm	0.4 m	
27	균열	0.1 mm	0.5 m		81	경계부균열	0.2 mm	0.9 m	
28	경계부균열	0.2 mm	0.5 m		82	균열	0.1 mm	0.4 m	
29	경계부균열	0.2 mm	0.9 m		83	균열	0.1 mm	0.4 m	
30	균열	0.1 mm	0.8 m		84	균열	0.1 mm	0.4 m	
31	균열	0.1 mm	0.4 m		85	경계부균열	0.2 mm	0.9 m	
32	균열	0.2 mm	0.5 m		86	균열	0.1 mm	0.5 m	
33	경계부균열	0.2 mm	0.5 m		87	경계부균열	0.2 mm	0.9 m	
34	균열	0.2 mm	0.4 m		88	균열	0.1 mm	0.4 m	
35	균열	0.2 mm	0.5 m		89	균열	0.1 mm	0.4 m	
36	경계부균열	0.2 mm	0.5 m		90	균열	0.1 mm	0.4 m	
37	경계부균열	0.2 mm	0.9 m		91	균열	0.1 mm	0.4 m	
38	균열	0.2 mm	0.8 m		92	경계부균열	0.2 mm	0.9 m	
39	균열	0.2 mm	0.4 m		93	균열	0.1 mm	0.4 m	
40	균열	0.1 mm	0.5 m		94	균열	1.5 mm	0.3 m	
41	경계부균열	0.2 mm	0.5 m		95	균열	0.1 mm	0.4 m	
42	균열	0.2 mm	0.4 m		96	경계부균열	0.1 mm	0.8 m	
43	균열	0.2 mm	0.5 m		97	균열	0.1 mm	0.4 m	
44	경계부균열	0.2 mm	0.8 m		98	경계부균열	0.1 mm	0.5 m	
45	경계부균열	0.2 mm	0.9 m		99	균열	0.1 mm	0.5 m	
46	균열	0.1 mm	0.8 m		100	균열	0.3 mm	1.5 m	신구
47	균열	0.2 mm	0.4 m		101				
48	균열	0.2 mm	0.5 m		102				
49	균열	0.1 mm	0.8 m		103				
50	균열	0.2 mm	0.5 m		104				
51	경계부균열	0.2 mm	0.8 m		105				
52	경계부균열	0.2 mm	0.9 m		106				
53	균열	0.2 mm	0.8 m		107				
54	균열	0.2 mm	0.4 m		108				

KORAIL KOREA RAIL (P)CO		한국철도공사		2017년도 호남고속선 오송-광주승정간 편곡리트케도 점검용역		이 복 영		라 윤 강 김 경 기 윤 서 기		구 분		구 분		구 분		구 분		구 분		구 분	
시	행	사	명	여	명	명	여	사	이	복	영	구	분	구	분	구	분	구	분	구	분
(주) 한국구조물안전연구원 (주)한국도로안전연구원 (재) 한국건설품질연구원																					
0220 (0.3m이하 : 황색) 0420 (0.3m초과 0.5m이하 : 황색) 0620 (0.5m초과 1.0m이하 : 적색) 1020 (1.0m이상 : 분홍색)																					
한목도상본리 양산 박리,박리,또는 백대																					
제료본리 철근노출 누수,습윤부 시공이음본리,종본리																					