


장구교-토랑노반-9(50.400~50.410km, L=10m)

50k400


50k410

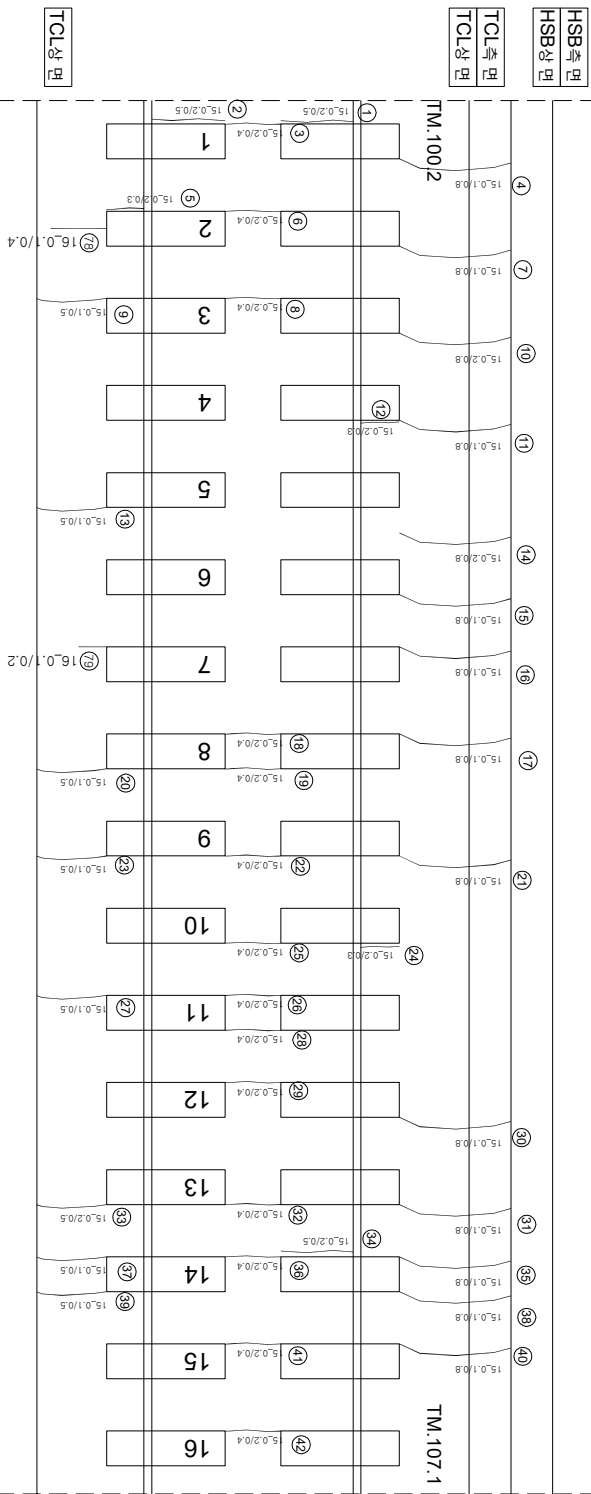

$\left(\frac{a}{0.9a} \right)$

(아
아)

채움크리트

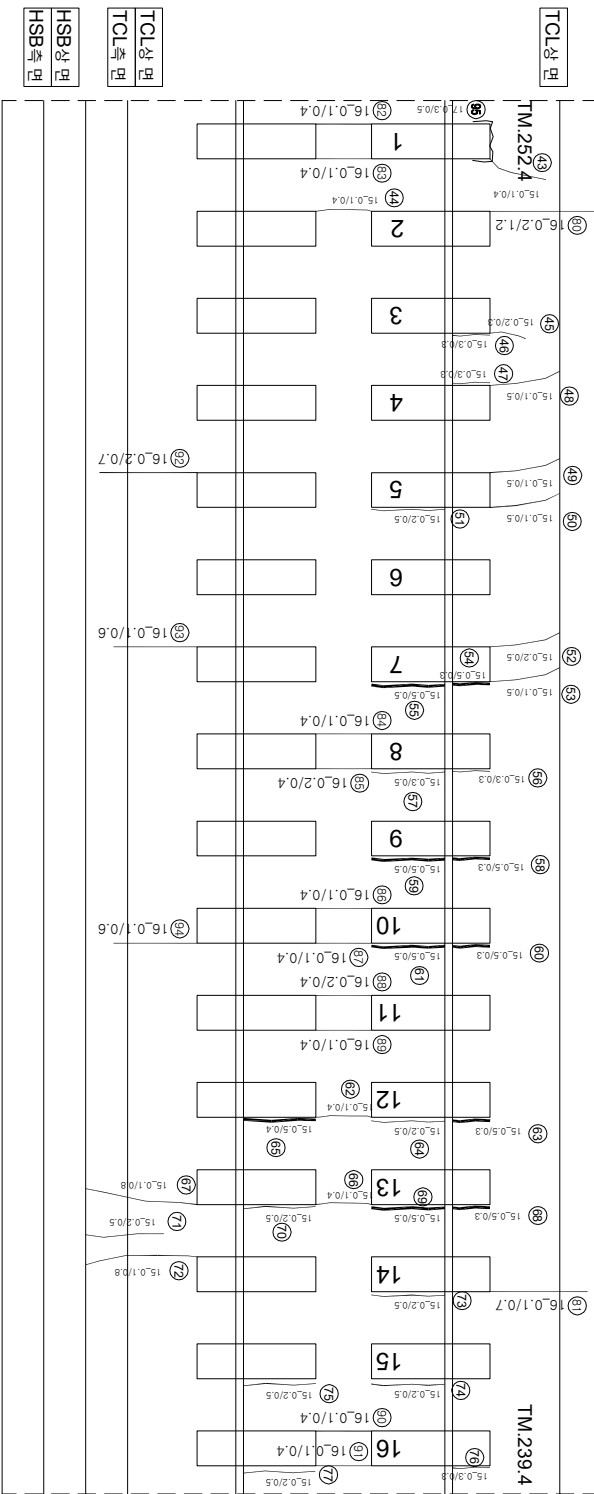

T2
(수요일)

(유원)

연번	순차	북	연장	비고	연번	순차	북	연장	비고
1	강제부 군열	0.2 mm	0.5 m		56	강제부 군열	0.5 mm	0.5 m	
2	강제부 군열	0.2 mm	0.5 m		55	강제부 군열	0.3 mm	0.3 m	
3	군열	0.2 mm	0.4 m		57	강제부 군열	0.3 mm	0.5 m	
4	군열	0.1 mm	0.8 m		58	강제부 군열	0.5 mm	0.3 m	
5	강제부 군열	0.2 mm	0.3 m		59	강제부 군열	0.5 mm	0.5 m	
6	군열	0.2 mm	0.4 m		60	강제부 군열	0.5 mm	0.3 m	
7	군열	0.1 mm	0.8 m		61	강제부 군열	0.5 mm	0.5 m	
8	군열	0.2 mm	0.4 m		62	군열	0.1 mm	0.4 m	
9	군열	0.1 mm	0.5 m		63	강제부 군열	0.5 mm	0.3 m	
10	군열	0.2 mm	0.8 m		64	강제부 군열	0.2 mm	0.5 m	
11	군열	0.1 mm	0.8 m		65	강제부 군열	0.5 mm	0.4 m	
12	강제부 군열	0.2 mm	0.3 m		66	군열	0.1 mm	0.4 m	
13	군열	0.1 mm	0.5 m		67	군열	0.1 mm	0.8 m	
14	군열	0.2 mm	0.8 m		68	강제부 군열	0.5 mm	0.3 m	
15	군열	0.1 mm	0.8 m		69	강제부 군열	0.5 mm	0.5 m	
16	군열	0.1 mm	0.8 m		70	강제부 군열	0.2 mm	0.5 m	
17	군열	0.1 mm	0.8 m		71	군열	0.2 mm	0.5 m	
18	군열	0.2 mm	0.4 m		72	군열	0.1 mm	0.8 m	
19	군열	0.2 mm	0.4 m		73	강제부 군열	0.2 mm	0.5 m	
20	군열	0.1 mm	0.5 m		74	강제부 군열	0.2 mm	0.5 m	
21	군열	0.1 mm	0.8 m		75	강제부 군열	0.3 mm	0.5 m	
22	군열	0.2 mm	0.4 m		76	강제부 군열	0.3 mm	0.3 m	
23	군열	0.1 mm	0.5 m		77	강제부 군열	0.2 mm	0.5 m	
24	강제부 군열	0.2 mm	0.3 m		78	군열	0.1 mm	0.4 m	
25	군열	0.2 mm	0.4 m		79	군열	0.1 mm	0.2 m	
26	군열	0.2 mm	0.4 m		80	군열	0.2 mm	1.2 m	
27	군열	0.1 mm	0.5 m		81	군열	0.1 mm	0.7 m	
28	군열	0.2 mm	0.4 m		82	군열	0.1 mm	0.4 m	
29	군열	0.2 mm	0.4 m		83	군열	0.1 mm	0.4 m	
30	군열	0.1 mm	0.8 m		84	군열	0.1 mm	0.4 m	
31	군열	0.1 mm	0.8 m		85	군열	0.2 mm	0.4 m	
32	군열	0.2 mm	0.4 m		86	군열	0.1 mm	0.4 m	
33	군열	0.2 mm	0.5 m		87	군열	0.1 mm	0.4 m	
34	강제부 군열	0.2 mm	0.5 m		88	군열	0.2 mm	0.4 m	
35	군열	0.1 mm	0.8 m		89	군열	0.1 mm	0.4 m	
36	군열	0.2 mm	0.4 m		90	군열	0.1 mm	0.4 m	
37	군열	0.1 mm	0.5 m		91	군열	0.1 mm	0.4 m	
38	군열	0.1 mm	0.8 m		92	군열	0.2 mm	0.7 m	
39	군열	0.1 mm	0.5 m		93	군열	0.1 mm	0.6 m	
40	군열	0.1 mm	0.8 m		94	군열	0.1 mm	0.6 m	
41	군열	0.2 mm	0.4 m		95	강제부 군열	0.3 mm	0.5 m	신규
42	군열	0.2 mm	0.4 m		96				
43	군열	0.1 mm	0.4 m		97				
44	군열	0.1 mm	0.4 m		98				
45	군열	0.2 mm	0.3 m		99				
46	강제부 군열	0.3 mm	0.3 m		100				
47	강제부 군열	0.3 mm	0.3 m		101				
48	군열	0.1 mm	0.5 m		102				
49	군열	0.1 mm	0.5 m		103				
50	군열	0.1 mm	0.5 m		104				
51	강제부 군열	0.2 mm	0.5 m		105				
52	군열	0.2 mm	0.5 m		106				
53	군열	0.1 mm	0.5 m		107				
54	강제부 군열	0.5 mm	0.3 m		108				

	시행사	명	여	명	영	여	사	인				장	의	지	구
								관	람	자	점				
한국철도공사 KOREA RAILROAD	2017년도 호남고속선 오송-광주승정간 편크리트케도 정경영여					(주) 한국구조물안전연구원 (주) 한국도로안전연구원 (재) 한국건설품질연구원	이	박	영	강 김 정 기 원 석 기	영				
									0.220	(0.3mm이하 : 흑색)		천목도상본리		차로본리	
									0.420	(0.3mm초과 0.5mm이하 : 황색)		양산		철근노출	
									0.620	(0.5mm초과 1.0mm미만 : 적색)		바리,바락,파손		누수,슬럼부	
									1.020	(1.0mm이상 : 분홍색)		백태		시공이음본리,종본리	